





VZOROVÝ PŘÍČNÝ ŘEZ Č. 1

MS2d 17 / 10,4 / 50

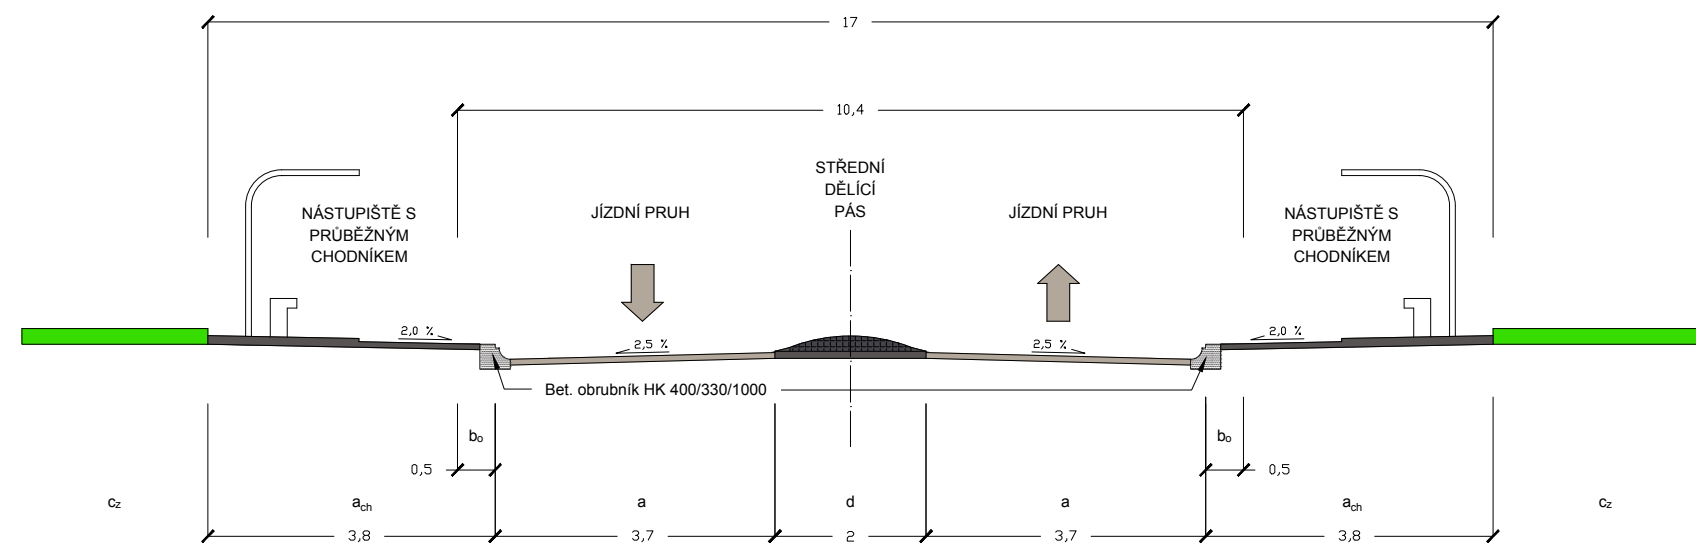

VZOROVÝ PŘÍČNÝ ŘEZ Č. 2

MS2da 21,07 / 10 / 50

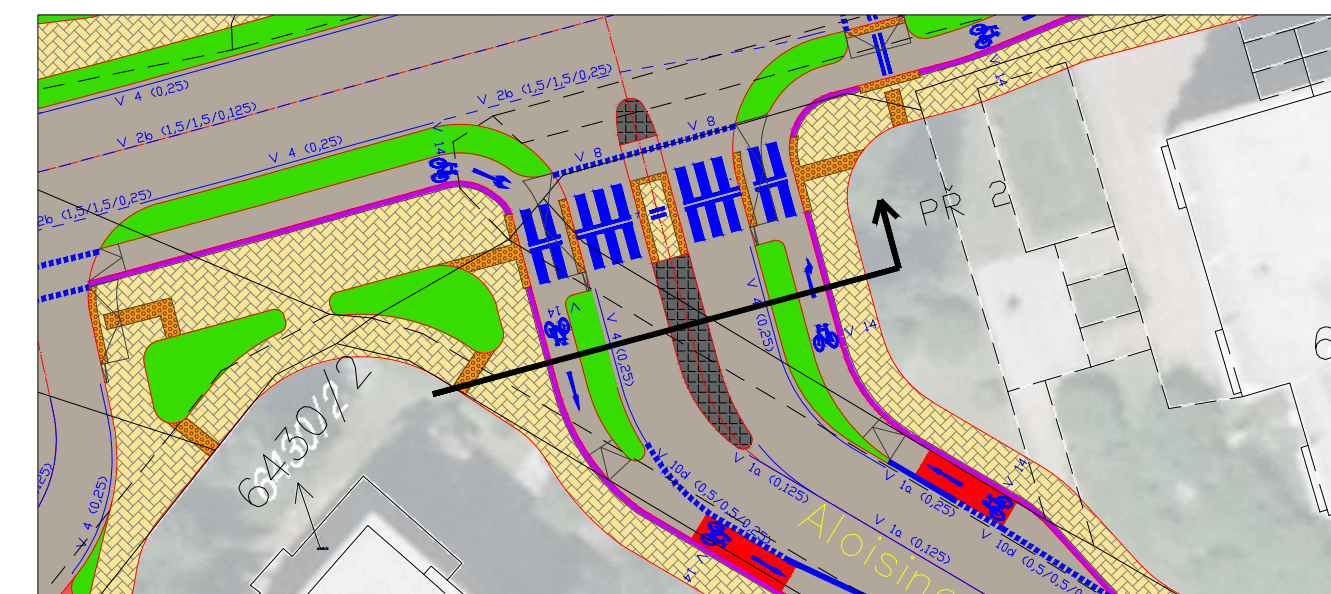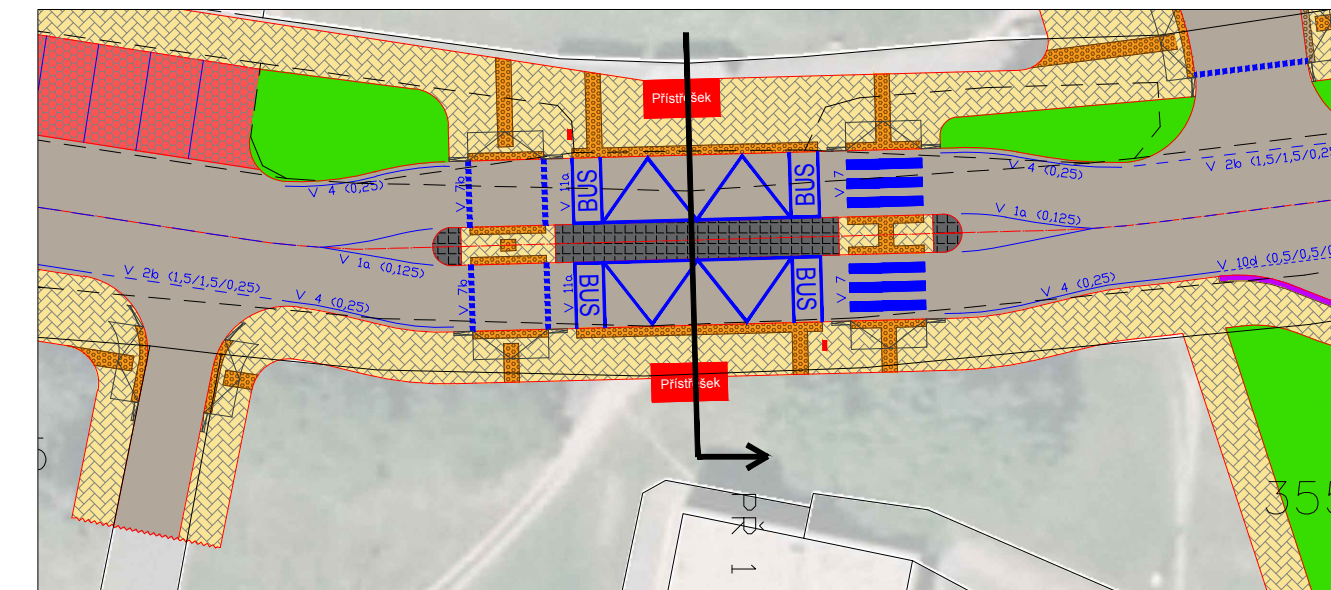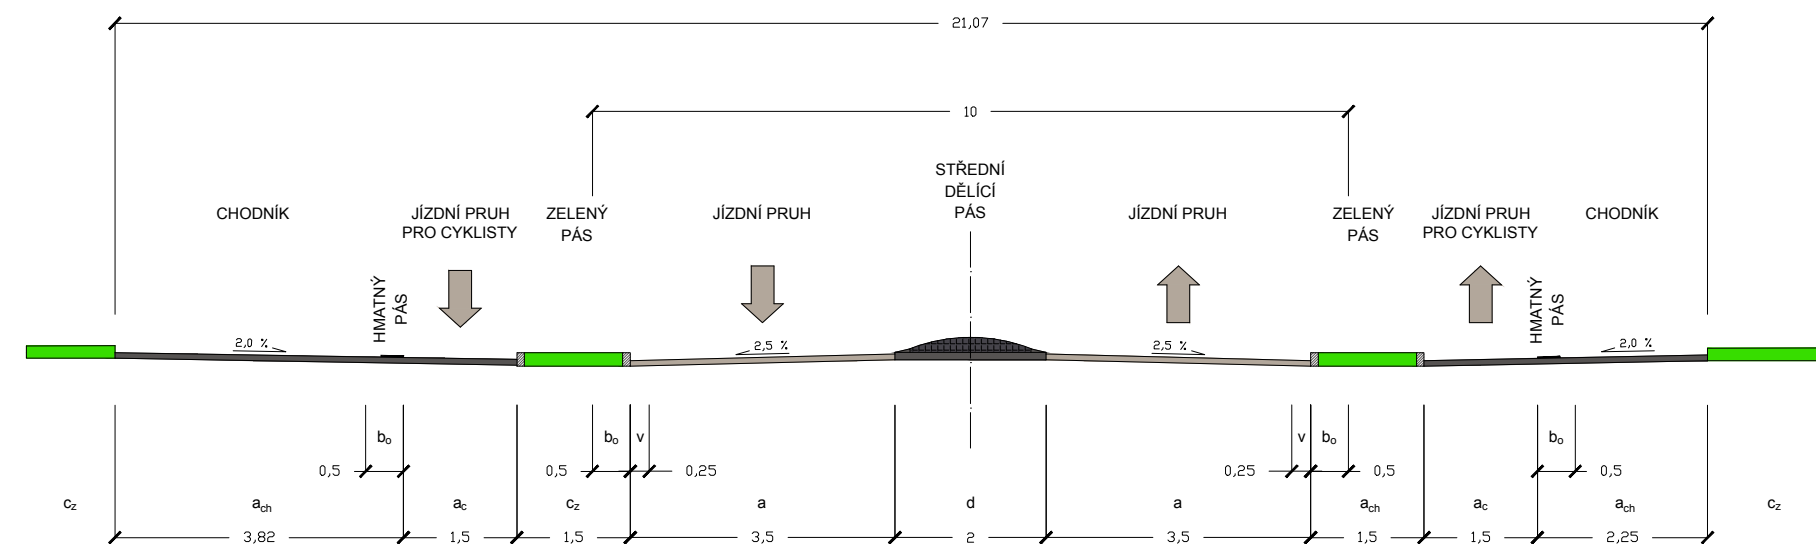

OBOR	JMÉNO STUDENTA	
Dopravní systémy a technika	Matěj Šilhán	
ROČNÍK	2018/2019	
AKCE :	Studie řešení křižovatky v Liberci	
NÁZEV VÝKRESU :	Varianta A – vzorové příčné řezy	
FORMÁT	3x4	Č. VÝKR. 1.03
MĚŘÍTKO	1:100	