





## VZOROVÝ PŘÍČNÝ ŘEZ Č. 1


MS2b 16,95 / 10,7 / 50

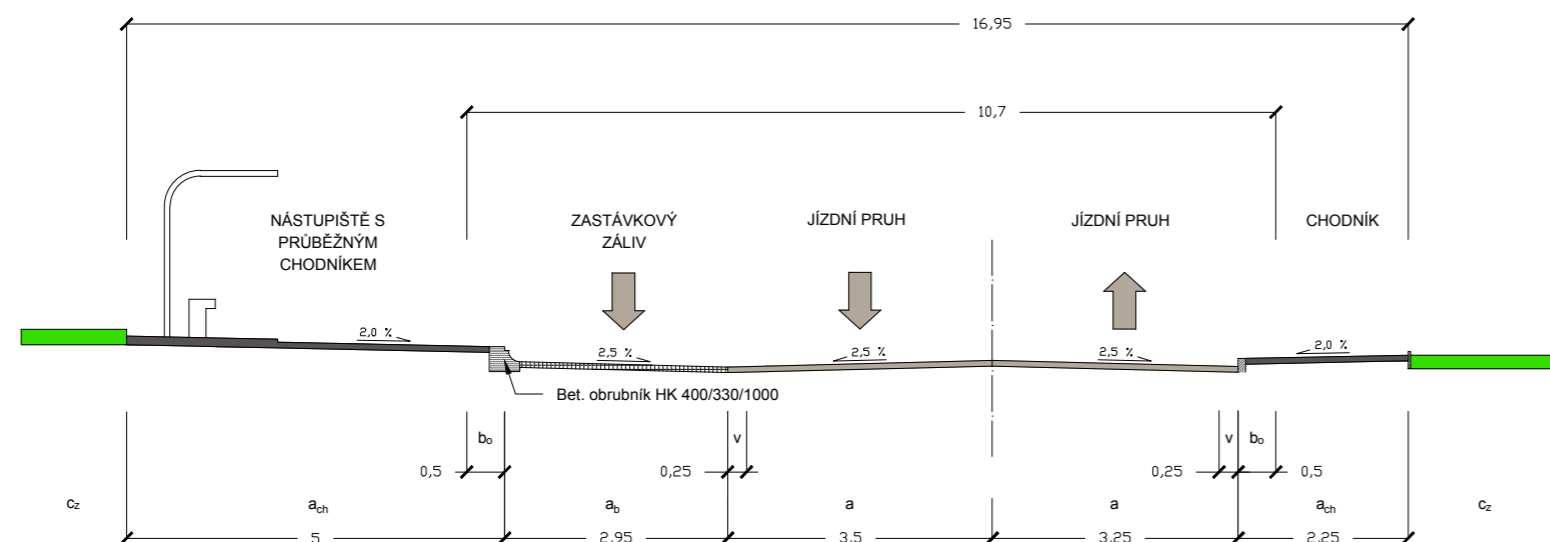

## VZOROVÝ PŘÍČNÝ ŘEZ Č. 2

MS2pa 16,75 / 13,25 / 50

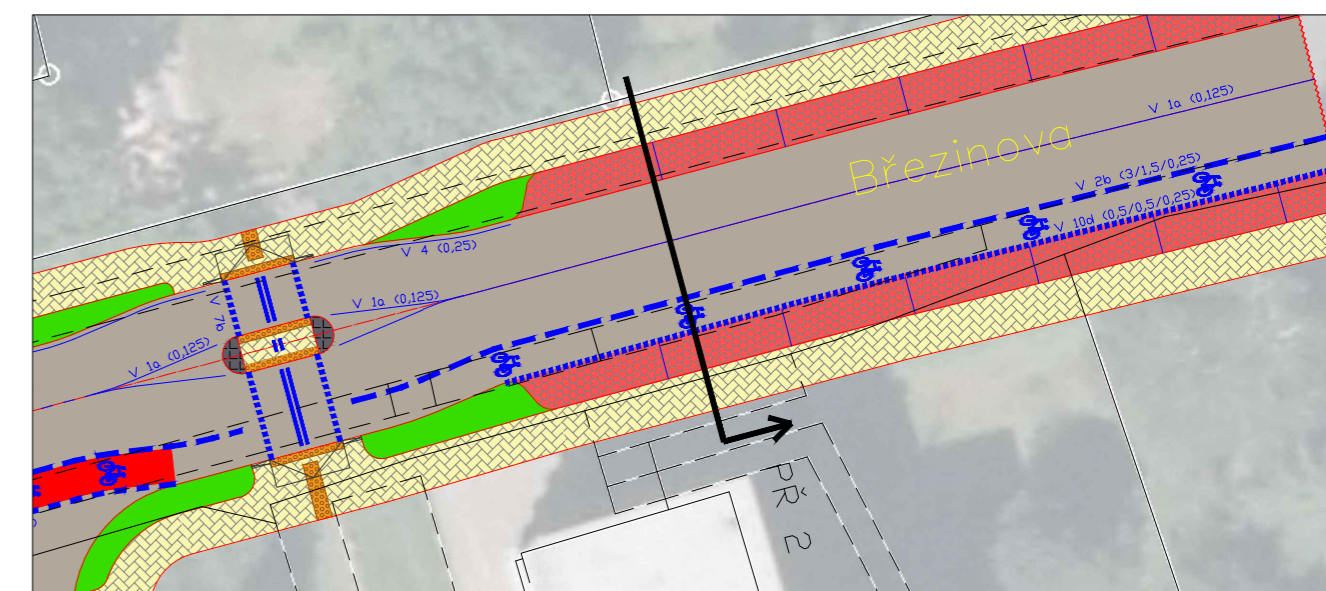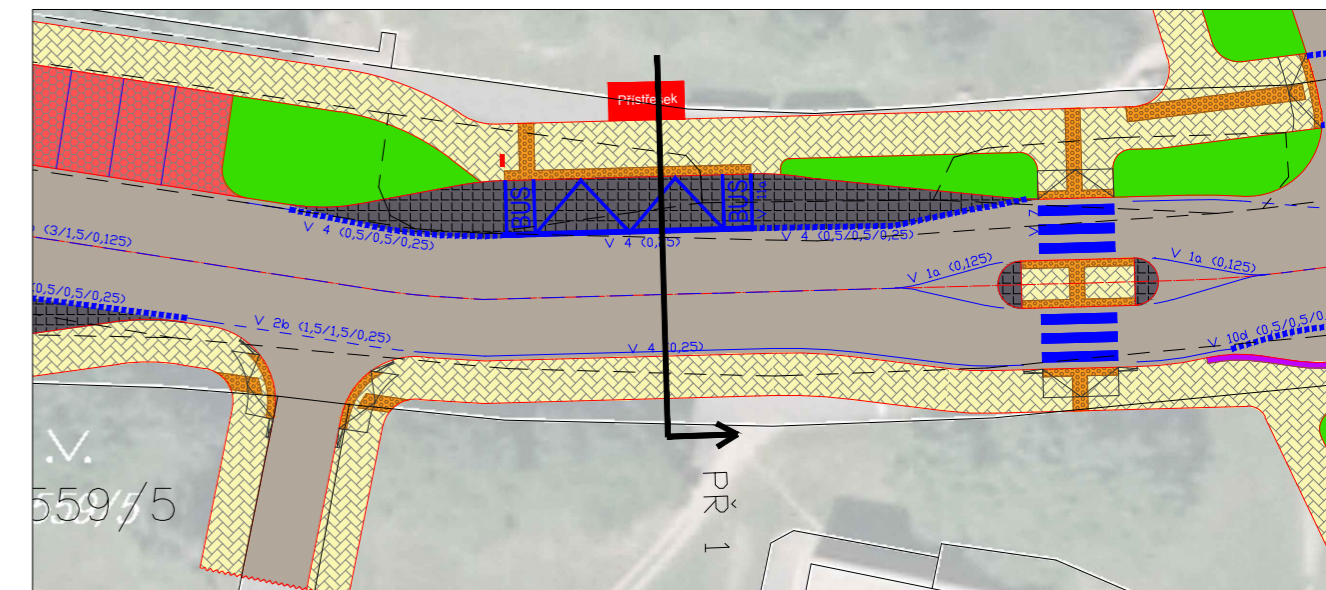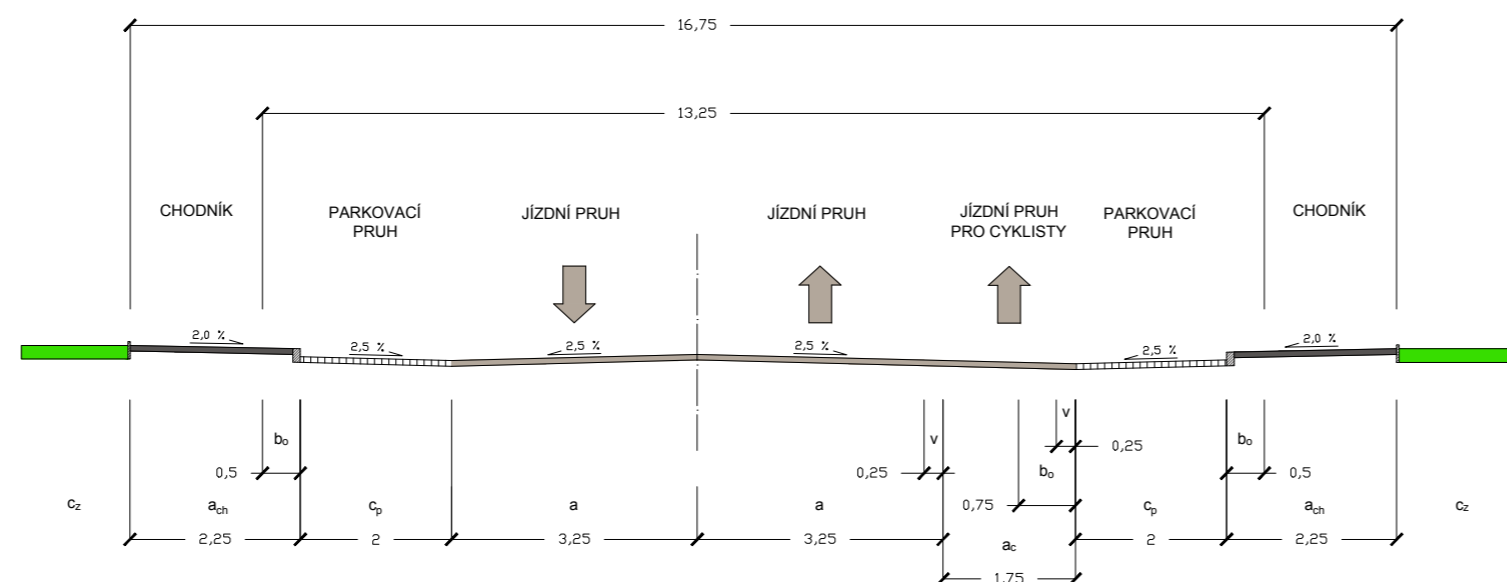

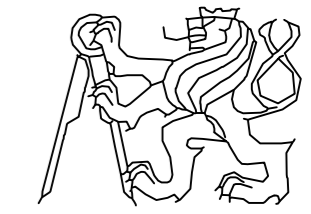OBOR	JMÉNO STUDENTA	
Dopravní systémy a technika	Matěj Šilhán	
ROČNÍK		
2018/2019		
AKCE :	Studie řešení křižovatky v Liberci	
NÁZEV VÝKRESU :	Varianta A – vzorové příčné řezy	
	FORMÁT	3xA4
	MĚŘÍTKO	1:100
	Č. VÝKR.	2.03