A

C

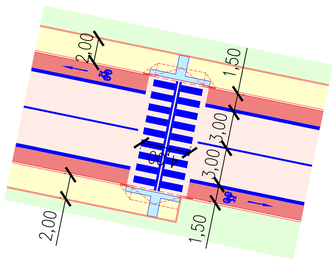

1:250

B

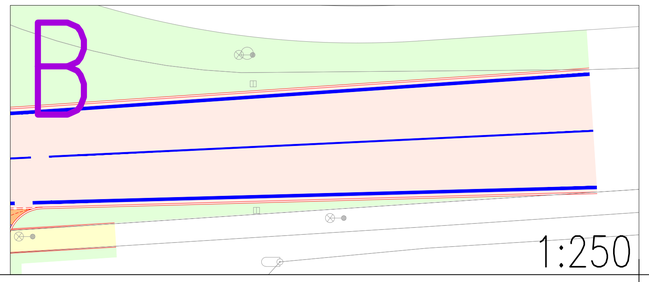

1:250

LEGENDA:

- VOZOVKA
- POJÍŽDĚNÁ SRPOVITÁ KRAJNICE
- STEZKA PRO CHODCE A CYKLISTY SPOLEČNÁ
- KOMUNIKACE PRO CHODCE
- KOMUNIKACE PRO CYKLISTY
- AUTOBUSOVÝ/ZÁSOBOVACÍ ZÁLIV
- CHODNÍKOVÝ PŘEJEZD
- HMATNÉ PRVKY (PRO OsSSPaO)
- VIZUÁLNĚ KONTRASTNÍ NEHMATNÝ PÁS
- VEGETAČNÍ ÚPRAVY
- PARKOVACÍ PLOCHA
- VJEZDY
- ZVÝŠENÁ PLOCHA OSTRŮVKŮ
- MOSTNÍ KONSTRUKCE
- STAVEBNÍ OBJEKTY
- SOUKROMÉ POZEMKY
- FYZICKÉ ODDĚLENÍ JÍZDNÍCH PRUHŮ
- BETONOVÁ OBRUBA ZVÝŠENÁ
- BETONOVÁ OBRUBA ZAPUŠTĚNÁ
- STÁVAJÍCÍ STAV
- BEZPEČNOSTNÍ ZÁBRADLÍ
- VDZ
- BALISETA
- NOVÉ STROMY NÁVRH

MOBILIÁŘ AUTOBUSOVÝCH ZASTÁVEK:

- PŘÍSTŘEŠEK
- LAVIČKA
- ODPADKOVÝ KOŠ
- PARKOVIŠTĚ B+R

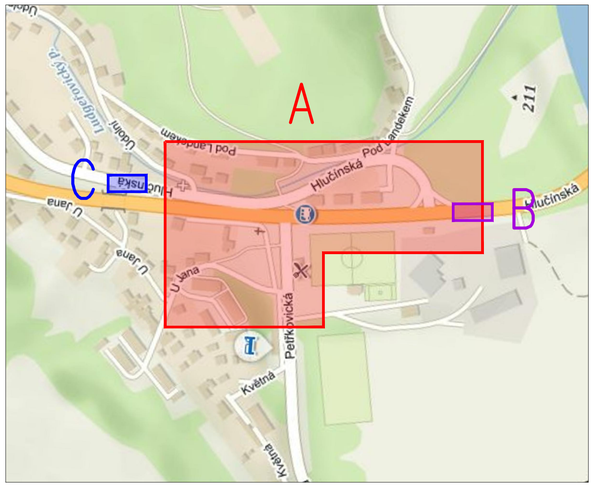

ČESKÉ VYSOKÉ UČENÍ TECHNICKÉ V PRAZE FAKULTA DOPRAVNÍ Konviktská 20, 110 00 Praha 1	Vedoucí práce: doc. Ing. Jiří ČARSKÝ, Ph.D. Akademický rok: 2018/2019	Vypracoval: David BORTEL Stupeň: Bakalářská práce	
Název práce: ÚPRAVY KŘIŽOVATKY SILNIC I/56 A III/46611 V OSTRAVĚ – PETŘKOVICÍCH VČETNĚ OKOLÍ		Měřítko: 1:500 Počet formátů A4: 8x A4	
Název přílohy: CELKOVÁ SITUACE		Číslo přílohy: 3.1	