
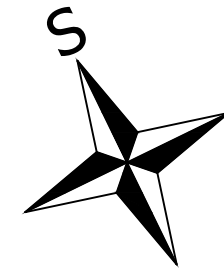


# 3 JIH

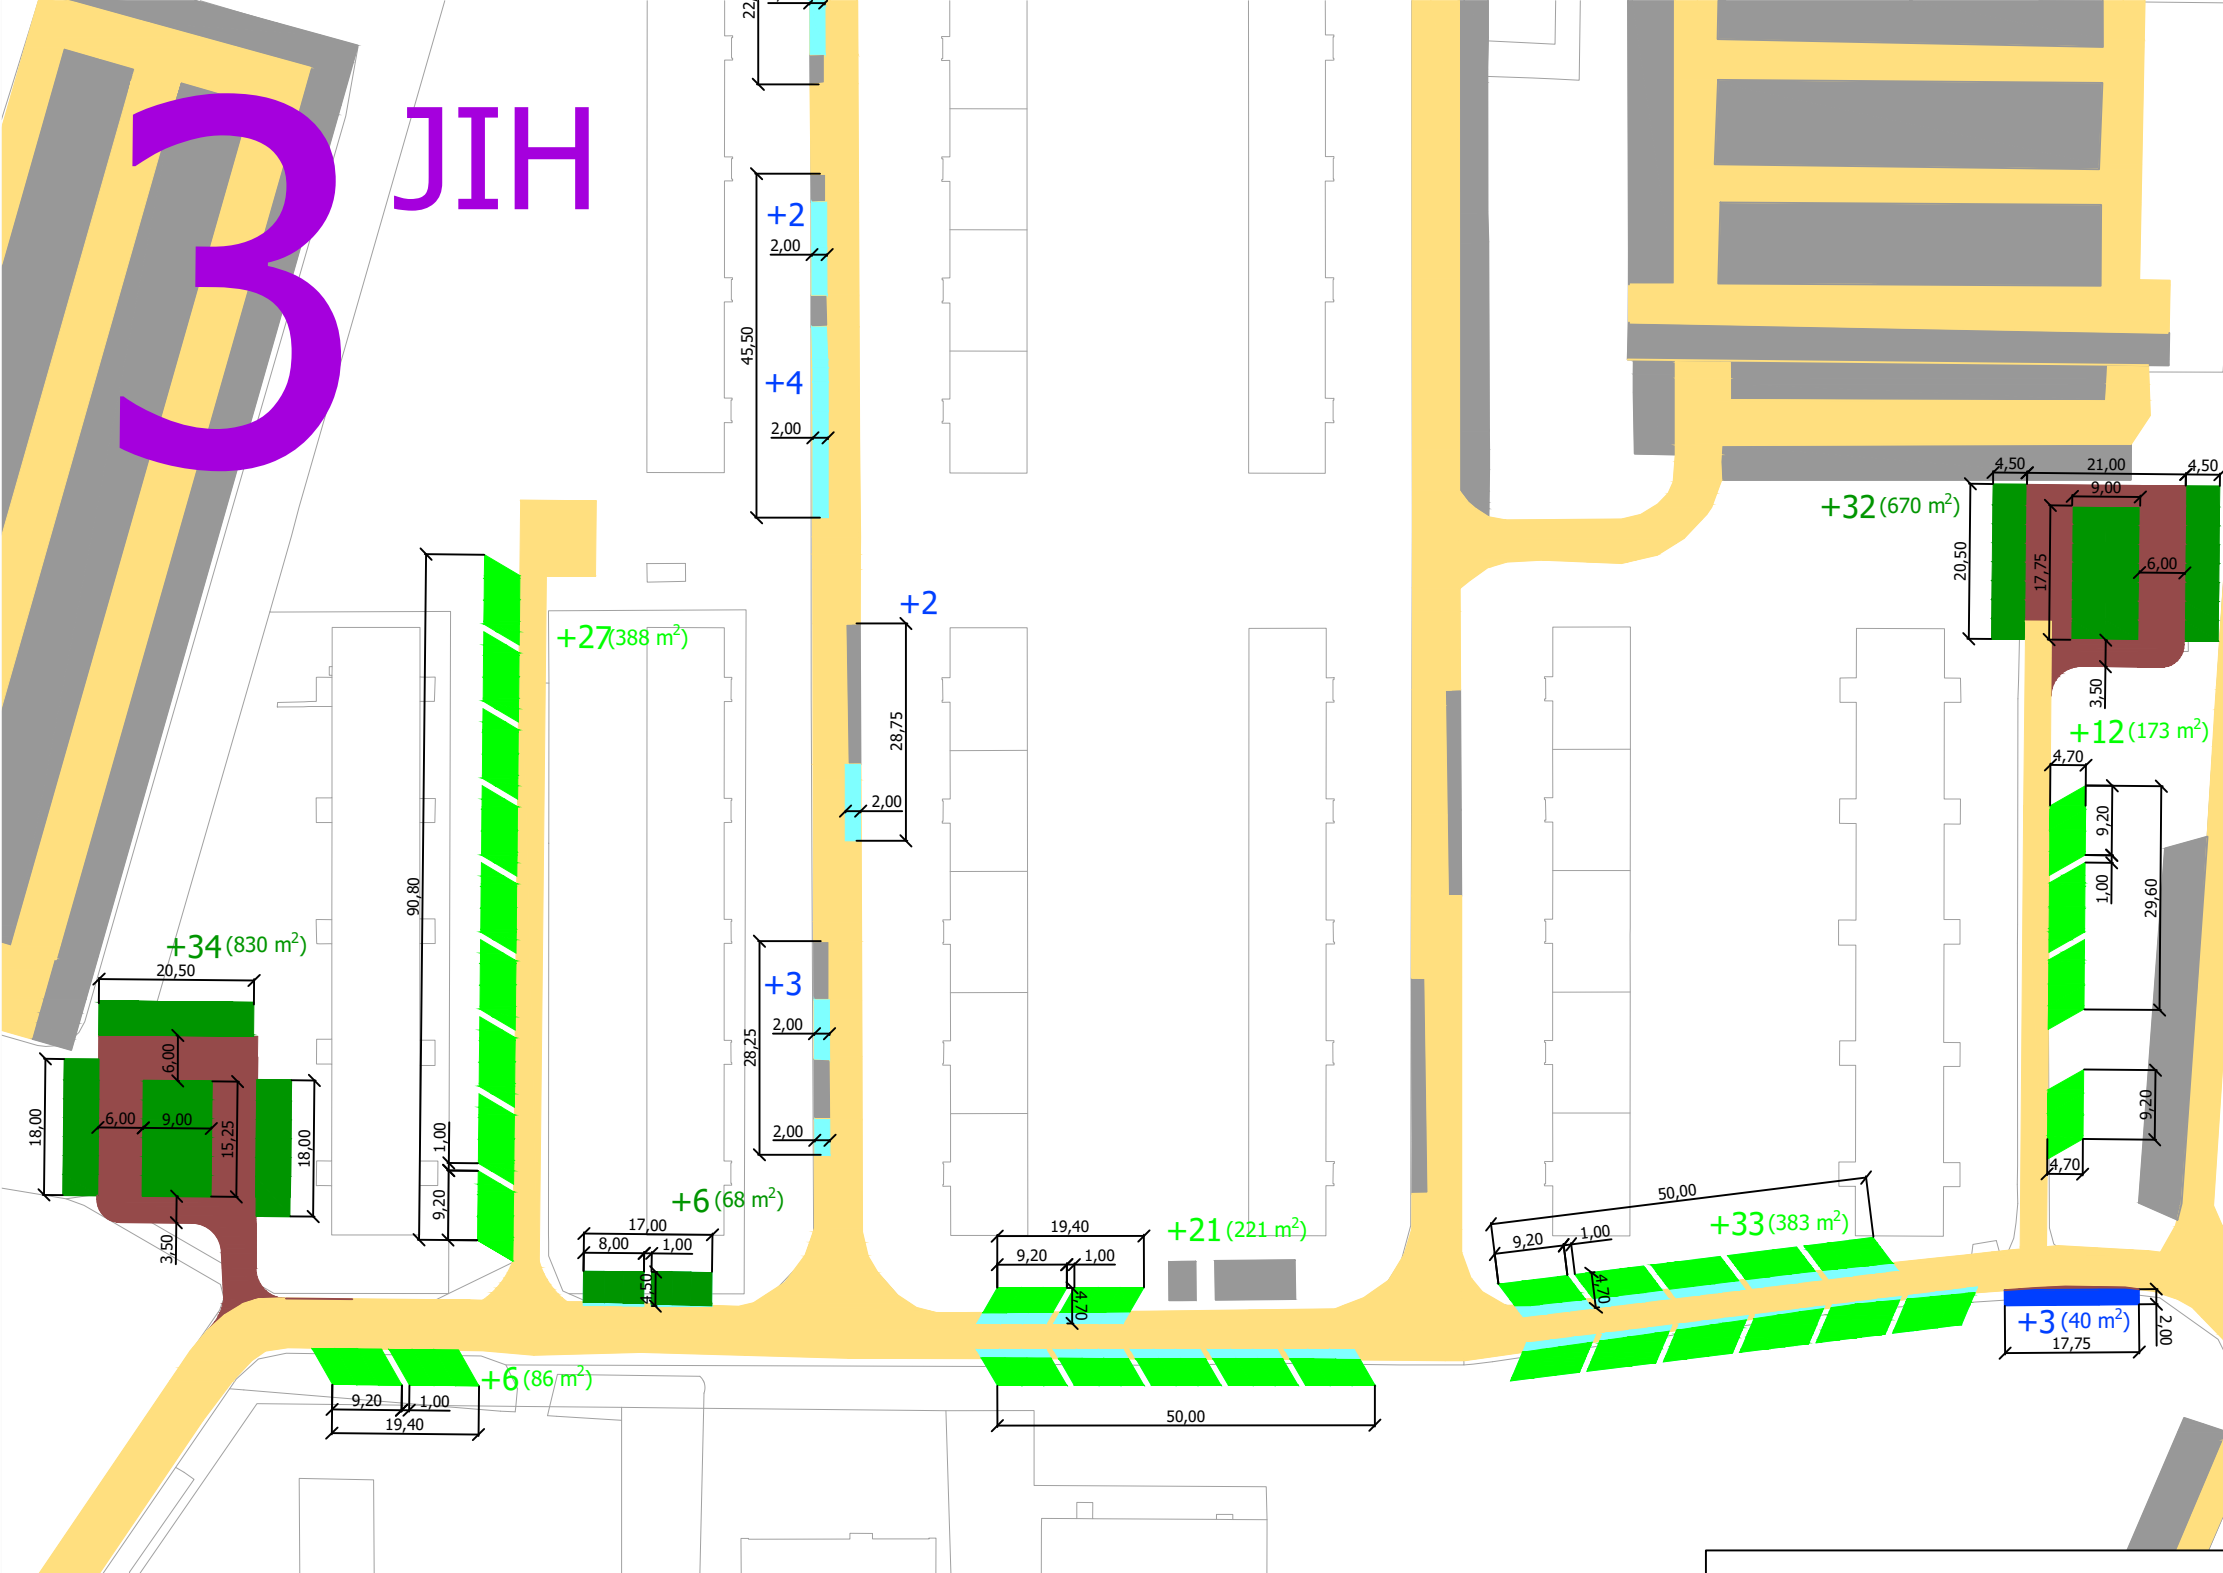

LEGENDA	
<b>+3 (36 m<sup>2</sup>)</b>	
	Nová parkovací místa a kapacity navržených parkovacích ploch - příčné, šikmé, podélné (přibližná nově zabraná plocha včetně případné plochy nových komunikací v blízkosti)
	Potřebné nové plochy místních komunikací
	Využití stávajících ploch místních komunikací
	Zrušení ploch stávajících místních komunikací/zrušení stávajících parkovacích míst

NÁZEV BAKALÁŘSKÉ PRÁCE	Optimalizace řešení dopravy v klidu a docházky dětí do škol v Milovicích	 <b>ČVUT</b> ČESKÉ VYSOKÉ UČENÍ TECHNICKÉ V PRAZE	Č. PŘÍLOHY	2.11
VYPRACOVAL	Andreas Papadopoulos		DATUM	8/2019
VEDOUCÍ PRÁCE	doc. Ing. Jiří Čarský, Ph.D.	FORMÁT	2xA4	
NÁZEV <b>DOPRAVA V KLIDU NA SÍDLIŠTÍCH V OKOLÍ ULICE ARMÁDNÍ ZÓNA 3 JIH - NÁVRH ÚPRAV A ZŘÍZENÍ NOVÝCH PARKOVACÍCH PLOCH</b>		MĚŘÍTKO	1:1000	