



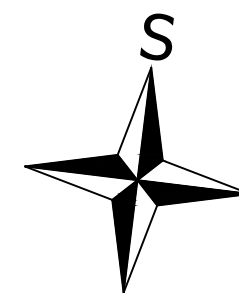

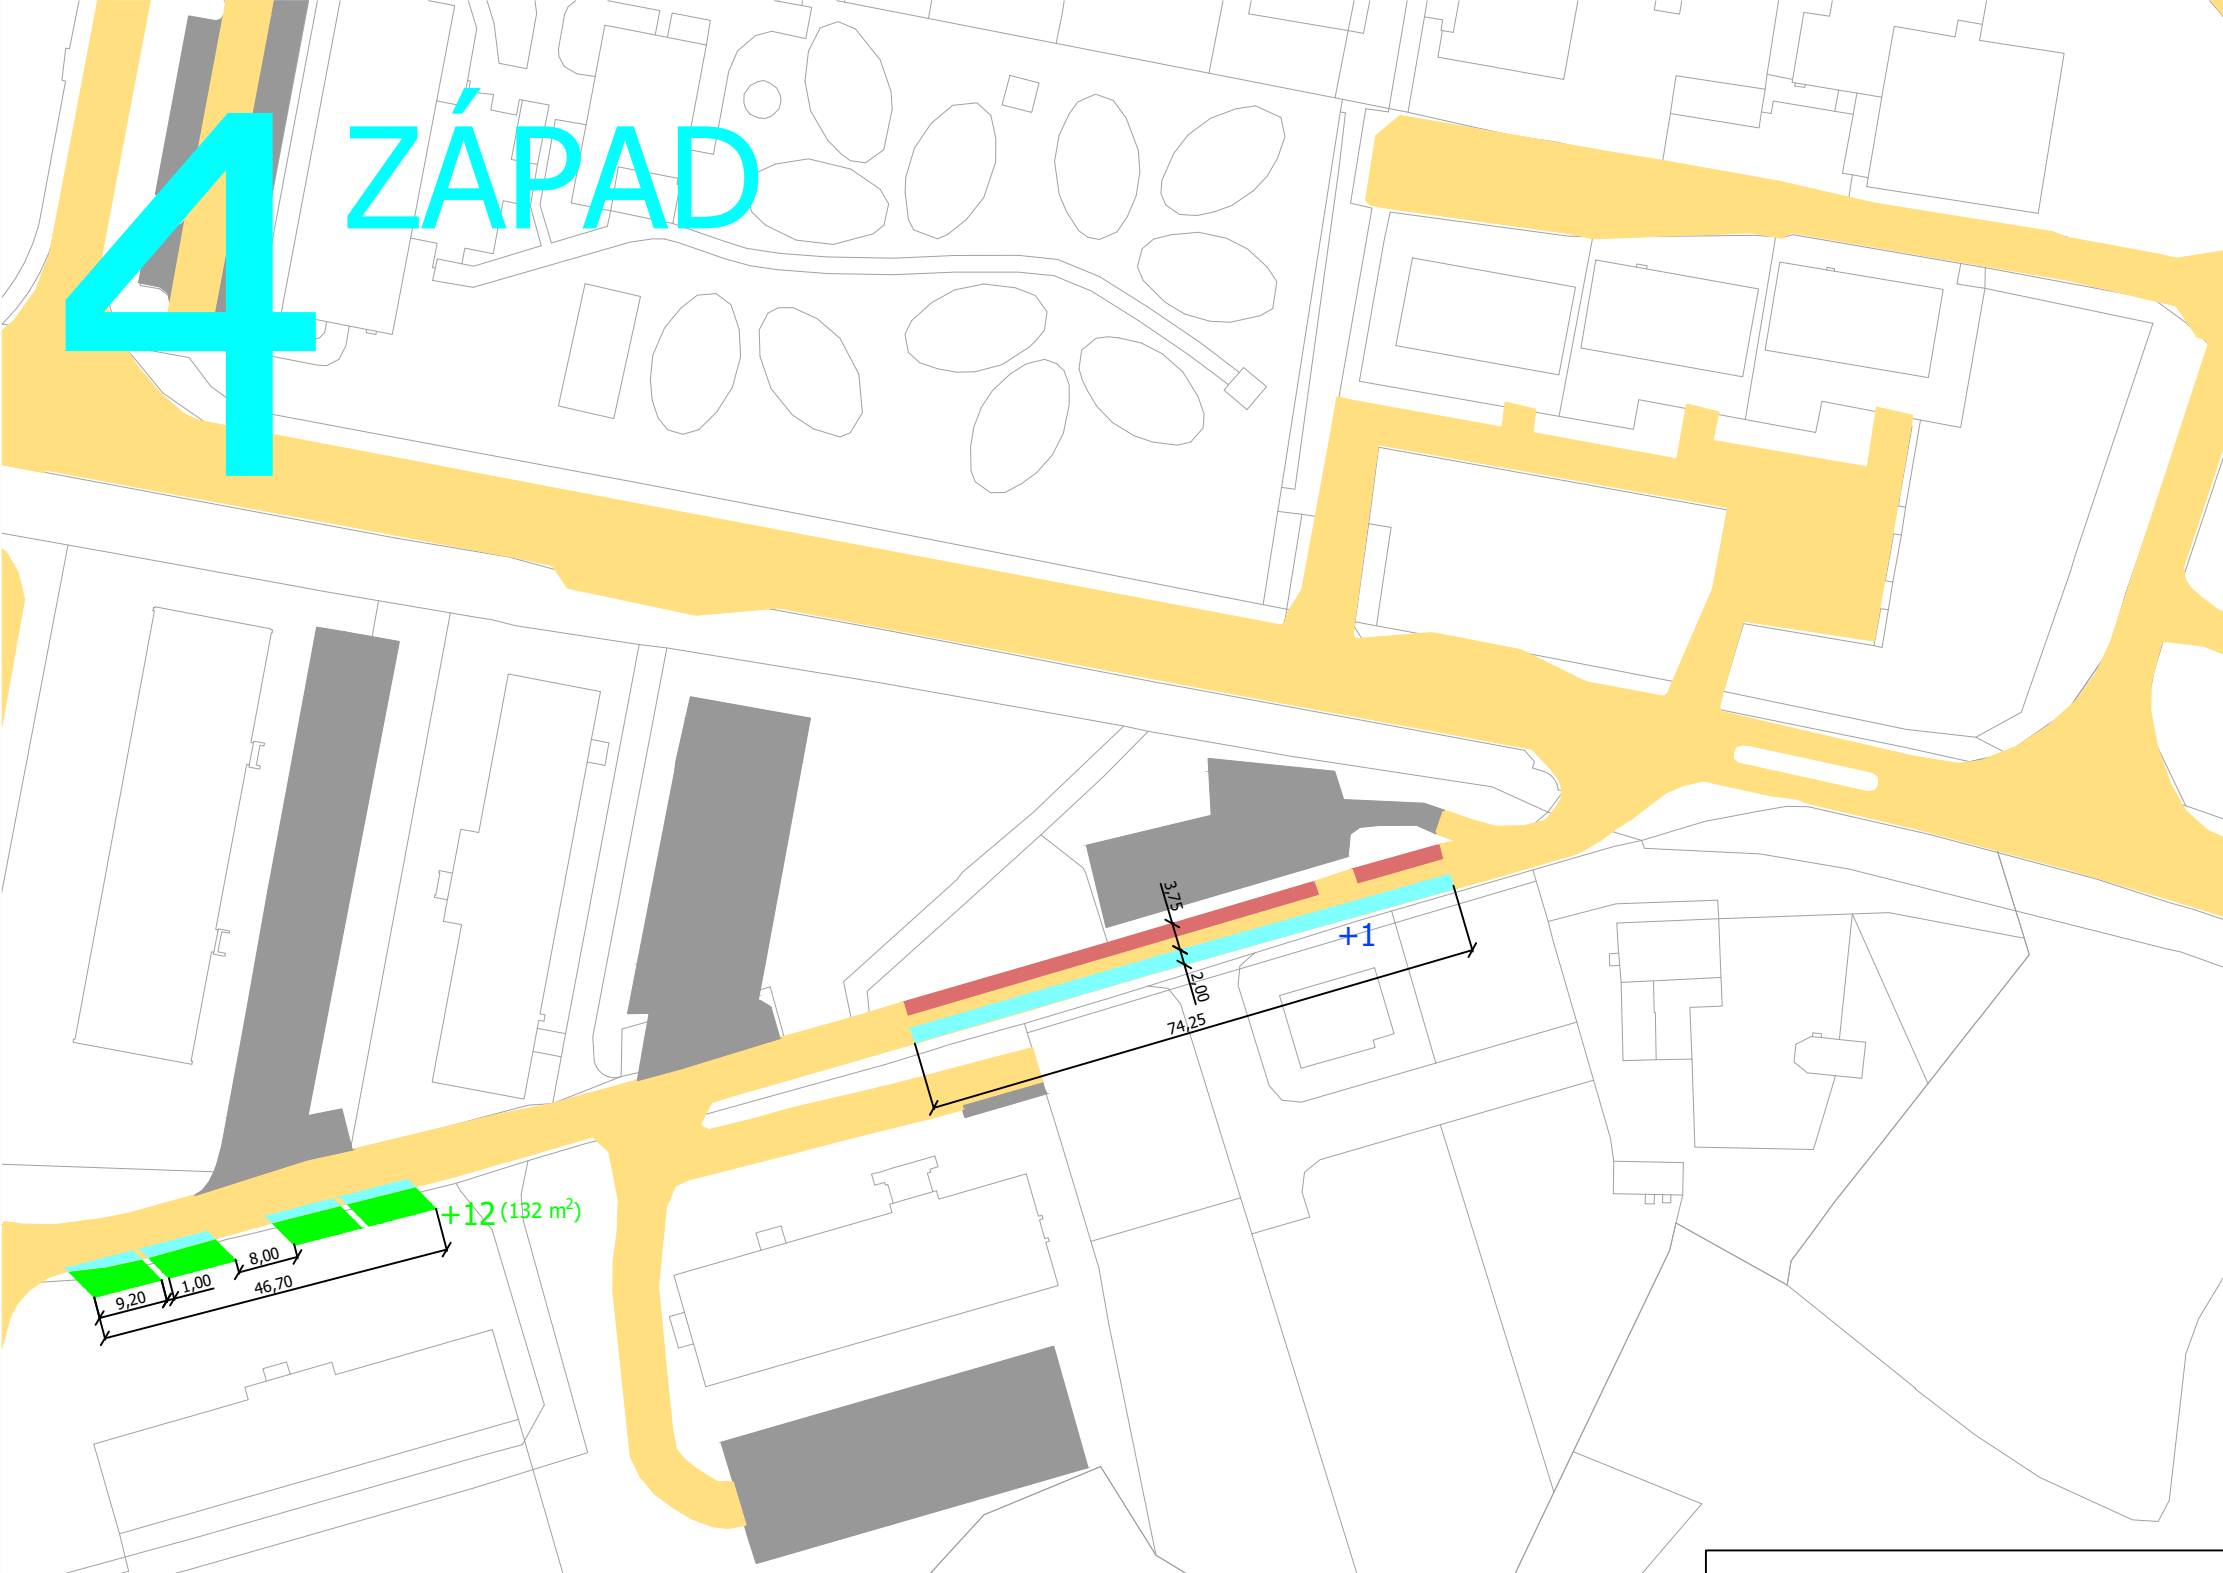


4 ZÁPAD



LEGENDA	
	+3 (36 m²) Nová parkovací místa a kapacity navržených parkovacích ploch - příčné, šikmé, podélné (přibližná nově zabraná plocha včetně případné plochy nových komunikací v blízkosti)
	Potřebné nové plochy místních komunikací
	Využití stávajících ploch místních komunikací
	Zrušení ploch stávajících místních komunikací/zrušení stávajících parkovacích míst

NÁZEV BAKALÁŘSKÉ PRÁCE	Optimalizace řešení dopravy v klidu a docházky dětí do škol v Milovicích	 ČVUT ČESKÉ VYSOKÉ UČENÍ TECHNICKÉ V PRAZE	
VYPRACOVAL	Andreas Papadopoulos		
VEDOUCÍ PRÁCE	doc. Ing. Jiří Čarský, Ph.D.		
NÁZEV DOPRAVA V KLIDU NA SÍDLIŠTÍCH V OKOLÍ ULICE ARMÁDNÍ ZÓNA 4 ZÁPAD - NÁVRH ÚPRAV A ZŘÍZENÍ NOVÝCH PARKOVACÍCH PLOCH		Č. PŘÍLOHY	2.14
		DATUM	8/2019
		FORMÁT	2xA4
		MĚŘÍTKO	1:1500