



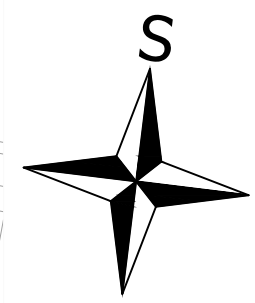

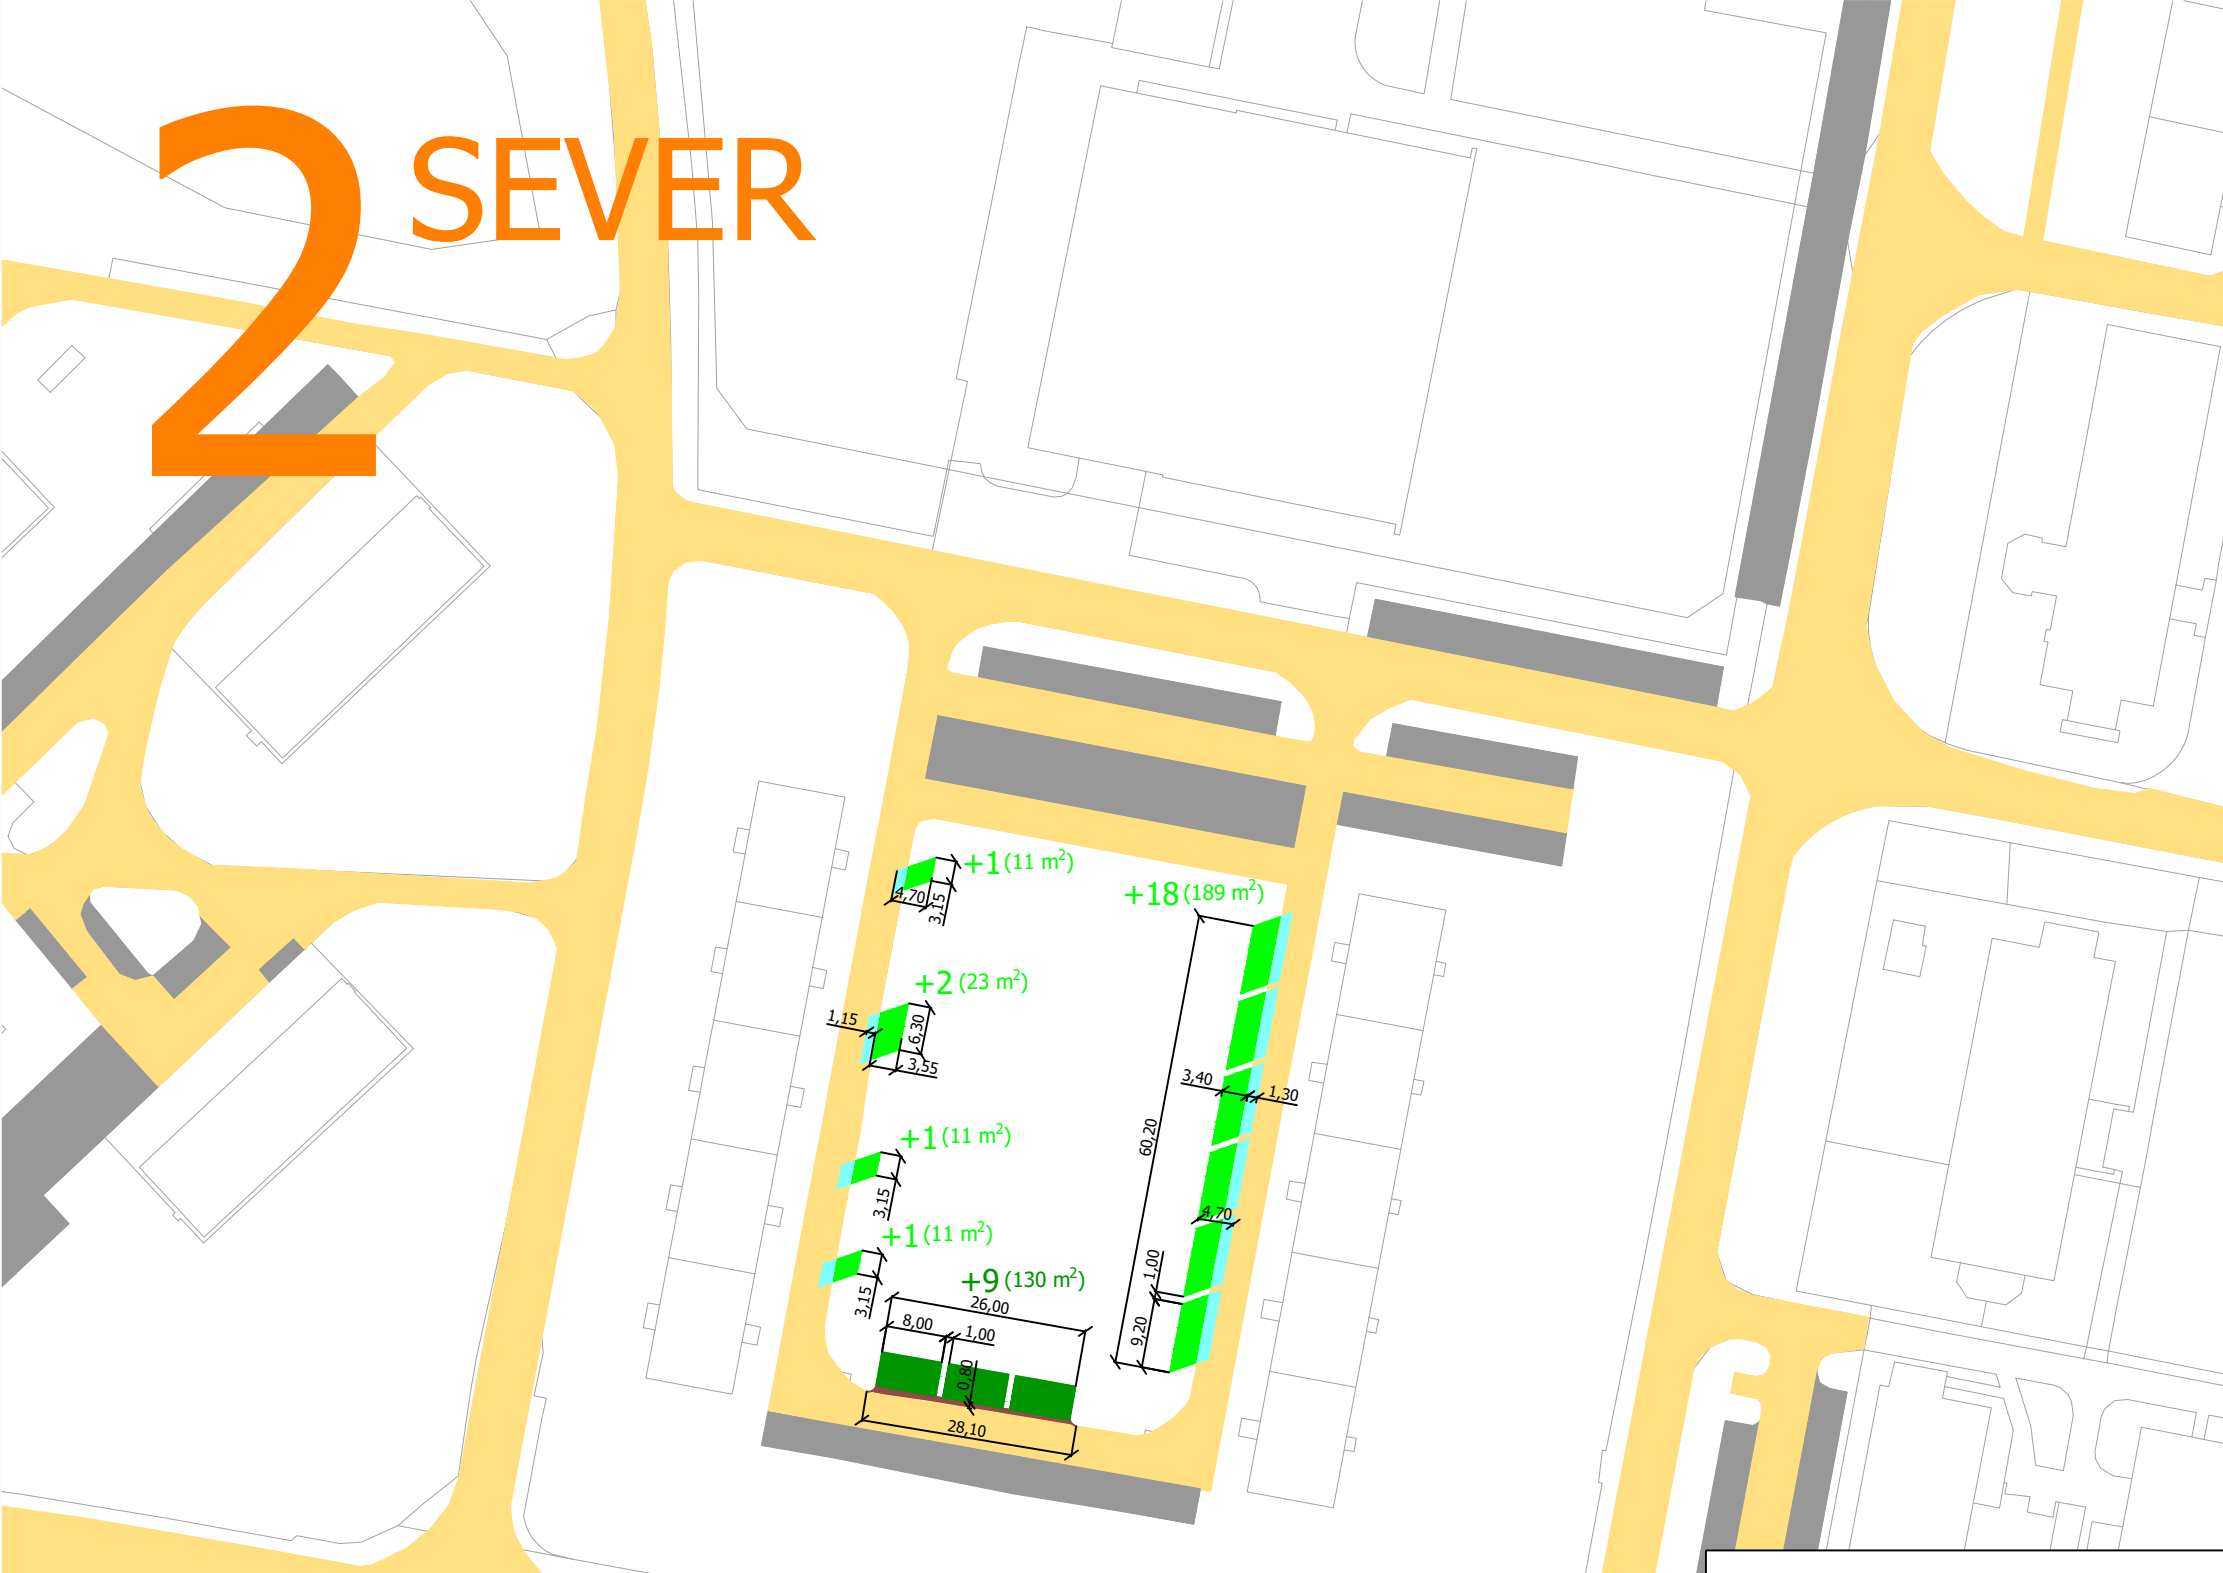

2 SEVER



LEGENDA	
	+3 (36 m²) Nová parkovací místa a kapacity navržených parkovacích ploch - příčné, šikmé, podélné (přibližná nově zabraná plocha včetně případné plochy nových komunikací v blízkosti)
	Potřebné nové plochy místních komunikací
	Využití stávajících ploch místních komunikací
	Zrušení ploch stávajících místních komunikací/zrušení stávajících parkovacích míst

NÁZEV BAKALÁŘSKÉ PRÁCE	Optimalizace řešení dopravy v klidu a docházky dětí do škol v Milovicích
VYPRACOVAL	Andreas Papadopoulos
VEDOUČÍ PRÁCE	doc. Ing. Jiří Čarský, Ph.D.



NÁZEV DOPRAVA V KLIDU NA SÍDLIŠTÍCH V OKOLÍ ULICE ARMÁDNÍ ZÓNA 2 - NÁVRH ÚPRAV A ZŘÍZENÍ NOVÝCH PARKOVACÍCH PLOCH	Č. PŘÍLOHY	2.7
	DATUM	8/2019
	FORMÁT	2xA4
	MĚŘÍTKO	1:1000