


## ŘEZ C - SILNICE 1/15

PROSTOR MÍSTNÍ KOMUNIKACE		
PŘIDRUŽENÝ PROSTOR	HLAVNÍ DOPRAVNÍ PROSTOR	PŘIDRUŽENÝ PROSTOR

ZELEŇ	CHODNÍK	JÍZDNÍ PRUH	JÍZDNÍ PRUH	JÍZDNÍ PRUH	CHODNÍK	ZELEŇ
-------	---------	-------------	-------------	-------------	---------	-------

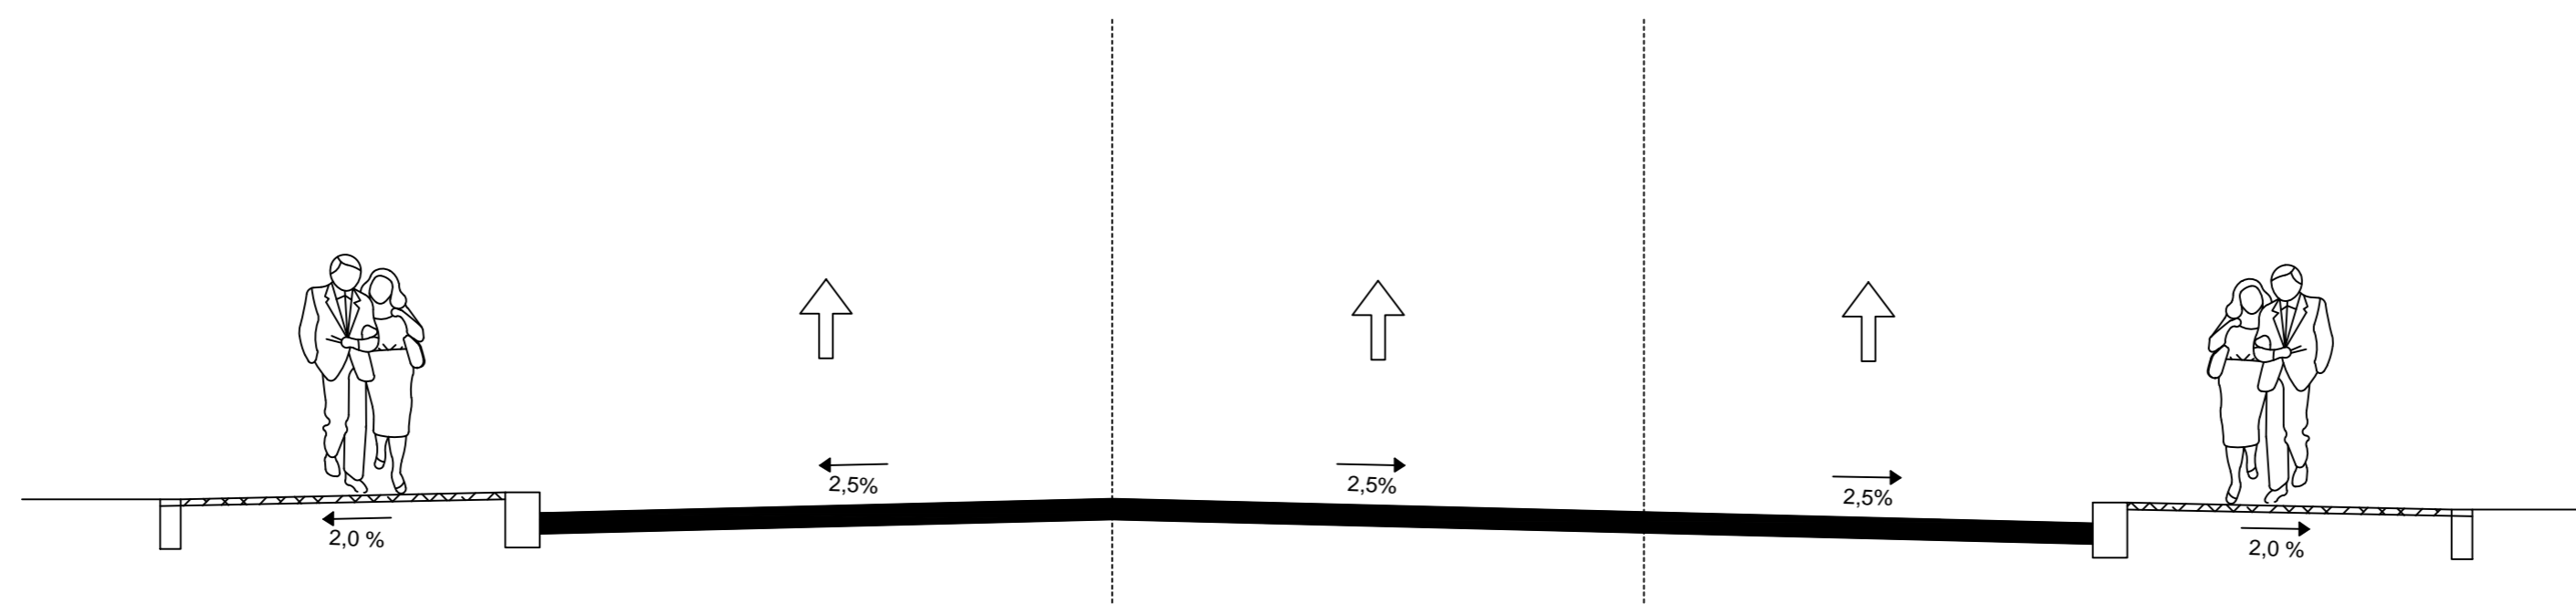

<b>VYPRACOVAL:</b> Daniel Deutsch	<b>KONZULTANT:</b> doc. Ing. Jiří Čarský, Ph.D.	<b>ŠKOLNÍ ROK:</b> 2018/2019	FAKULTA DOPRAVNÍ
<b>PŘEDMĚT:</b> BAKALÁŘSKÁ PRÁCE			<b>ČVUT</b>
<b>VÝKRES:</b> ŘEZ C - SILNICE 1/15			<b>DATUM:</b> 7/2019
			<b>MĚŘÍTKO:</b> 1:50
			<b>Č. VÝKRESU:</b> 2.3