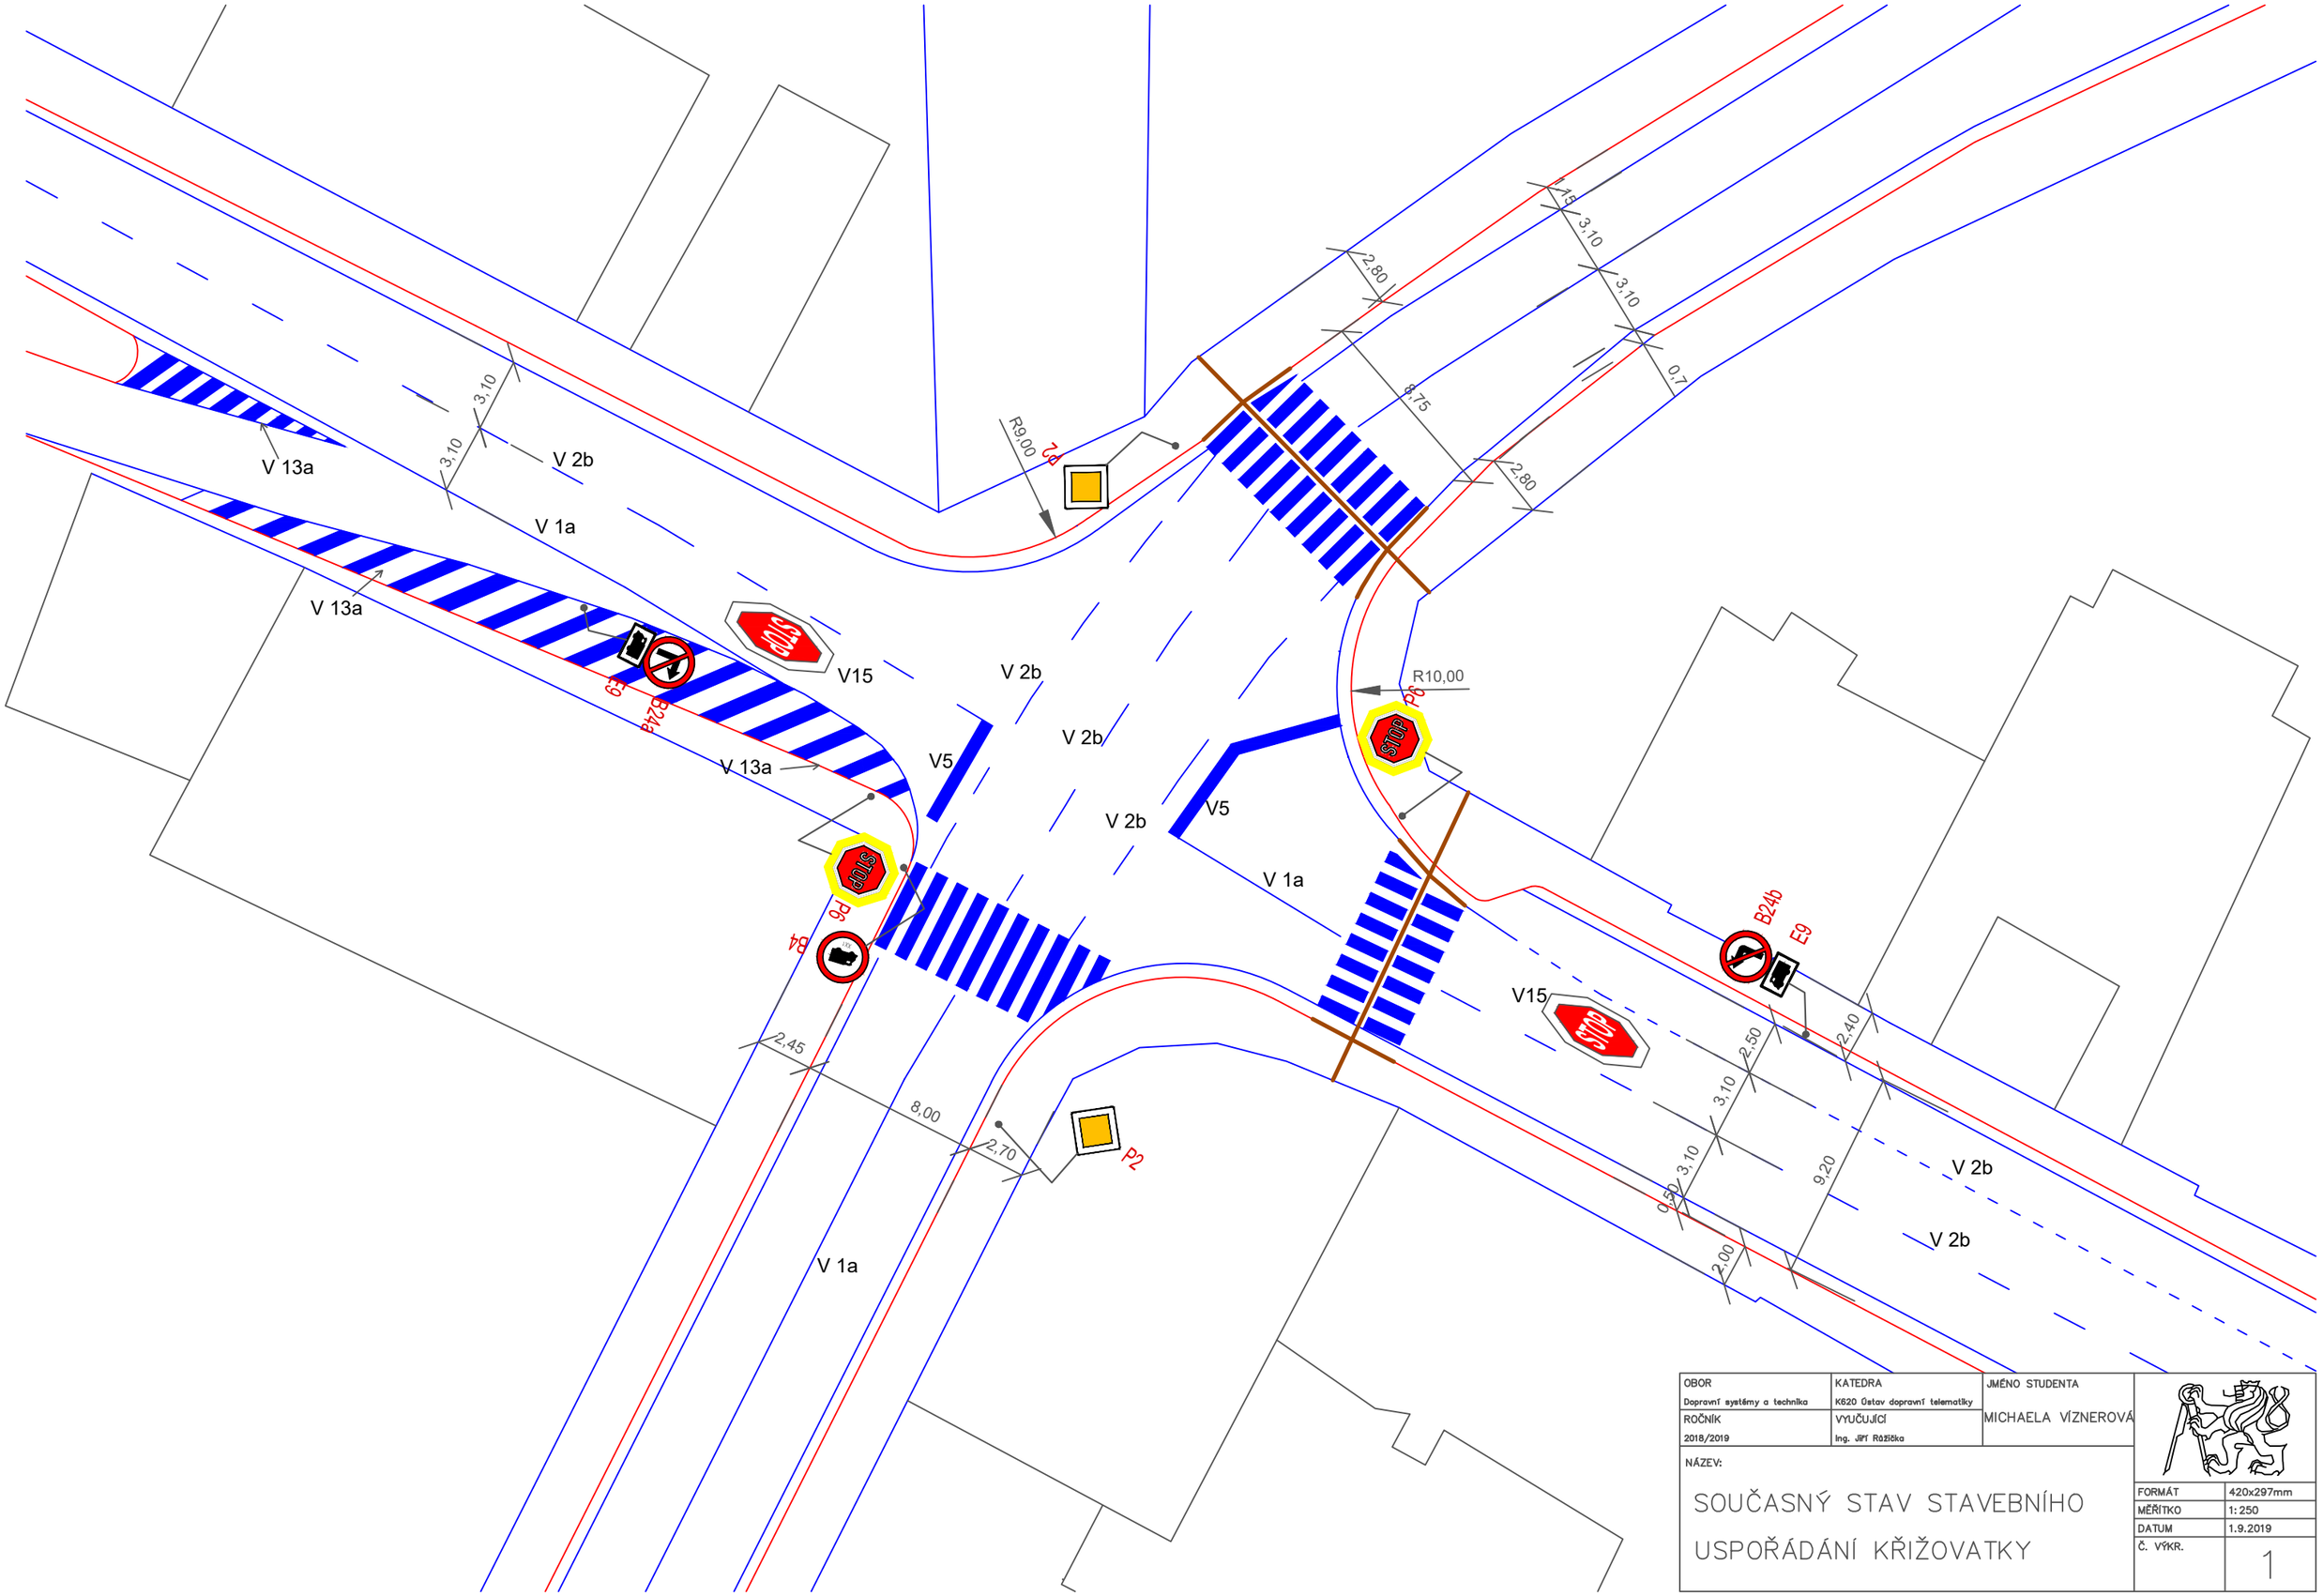

OBOR Dopravní systémy a technika	KATEDRA K620 Ústav dopravní telematiky	JMÉNO STUDENTA MICHAELA VÍZNEROVÁ	
ROČNÍK 2018/2019	VYUČUJÍCÍ Ing. Jiří Růžička		
NÁZEV: SOUČASNÝ STAV STAVEBNÍHO USPOŘÁDÁNÍ KŘIŽOVATKY			FORMÁT 420x297mm MĚŘÍTKO 1:250 DATUM 1.9.2019 Č. VÝKR. 1