


Legenda	
	Pozemní komunikace
	Železnice
	Místní komunikace
	Budova
	Parkoviště současné
	Parkoviště návrh
	Parkoviště K+R návrh
	Důležitá vazba
	Koridor pro obchvat

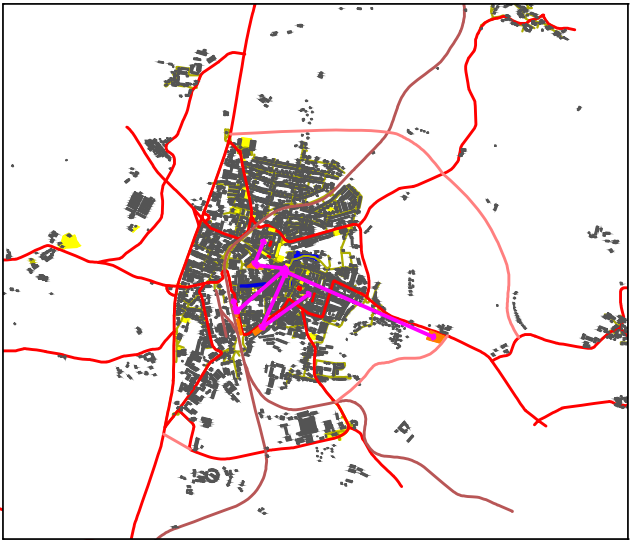

Název přílohy: Schéma parkovišť	ČVUT v Praze Fakulta Dopravní		
Předmět: Diplomová práce			
Název práce: Principy a návrhy dopravních řešení dle konceptu Smart City ve městě Benešov			
Vedoucí práce: Ing. Patrik Horažďovský			
Jméno: Hlubočková Kristýna	Akadem. rok: 2018/2019	Měřítko: 1:15 000	Číslo přílohy: 6