



SMĚR ROSTOKLATY

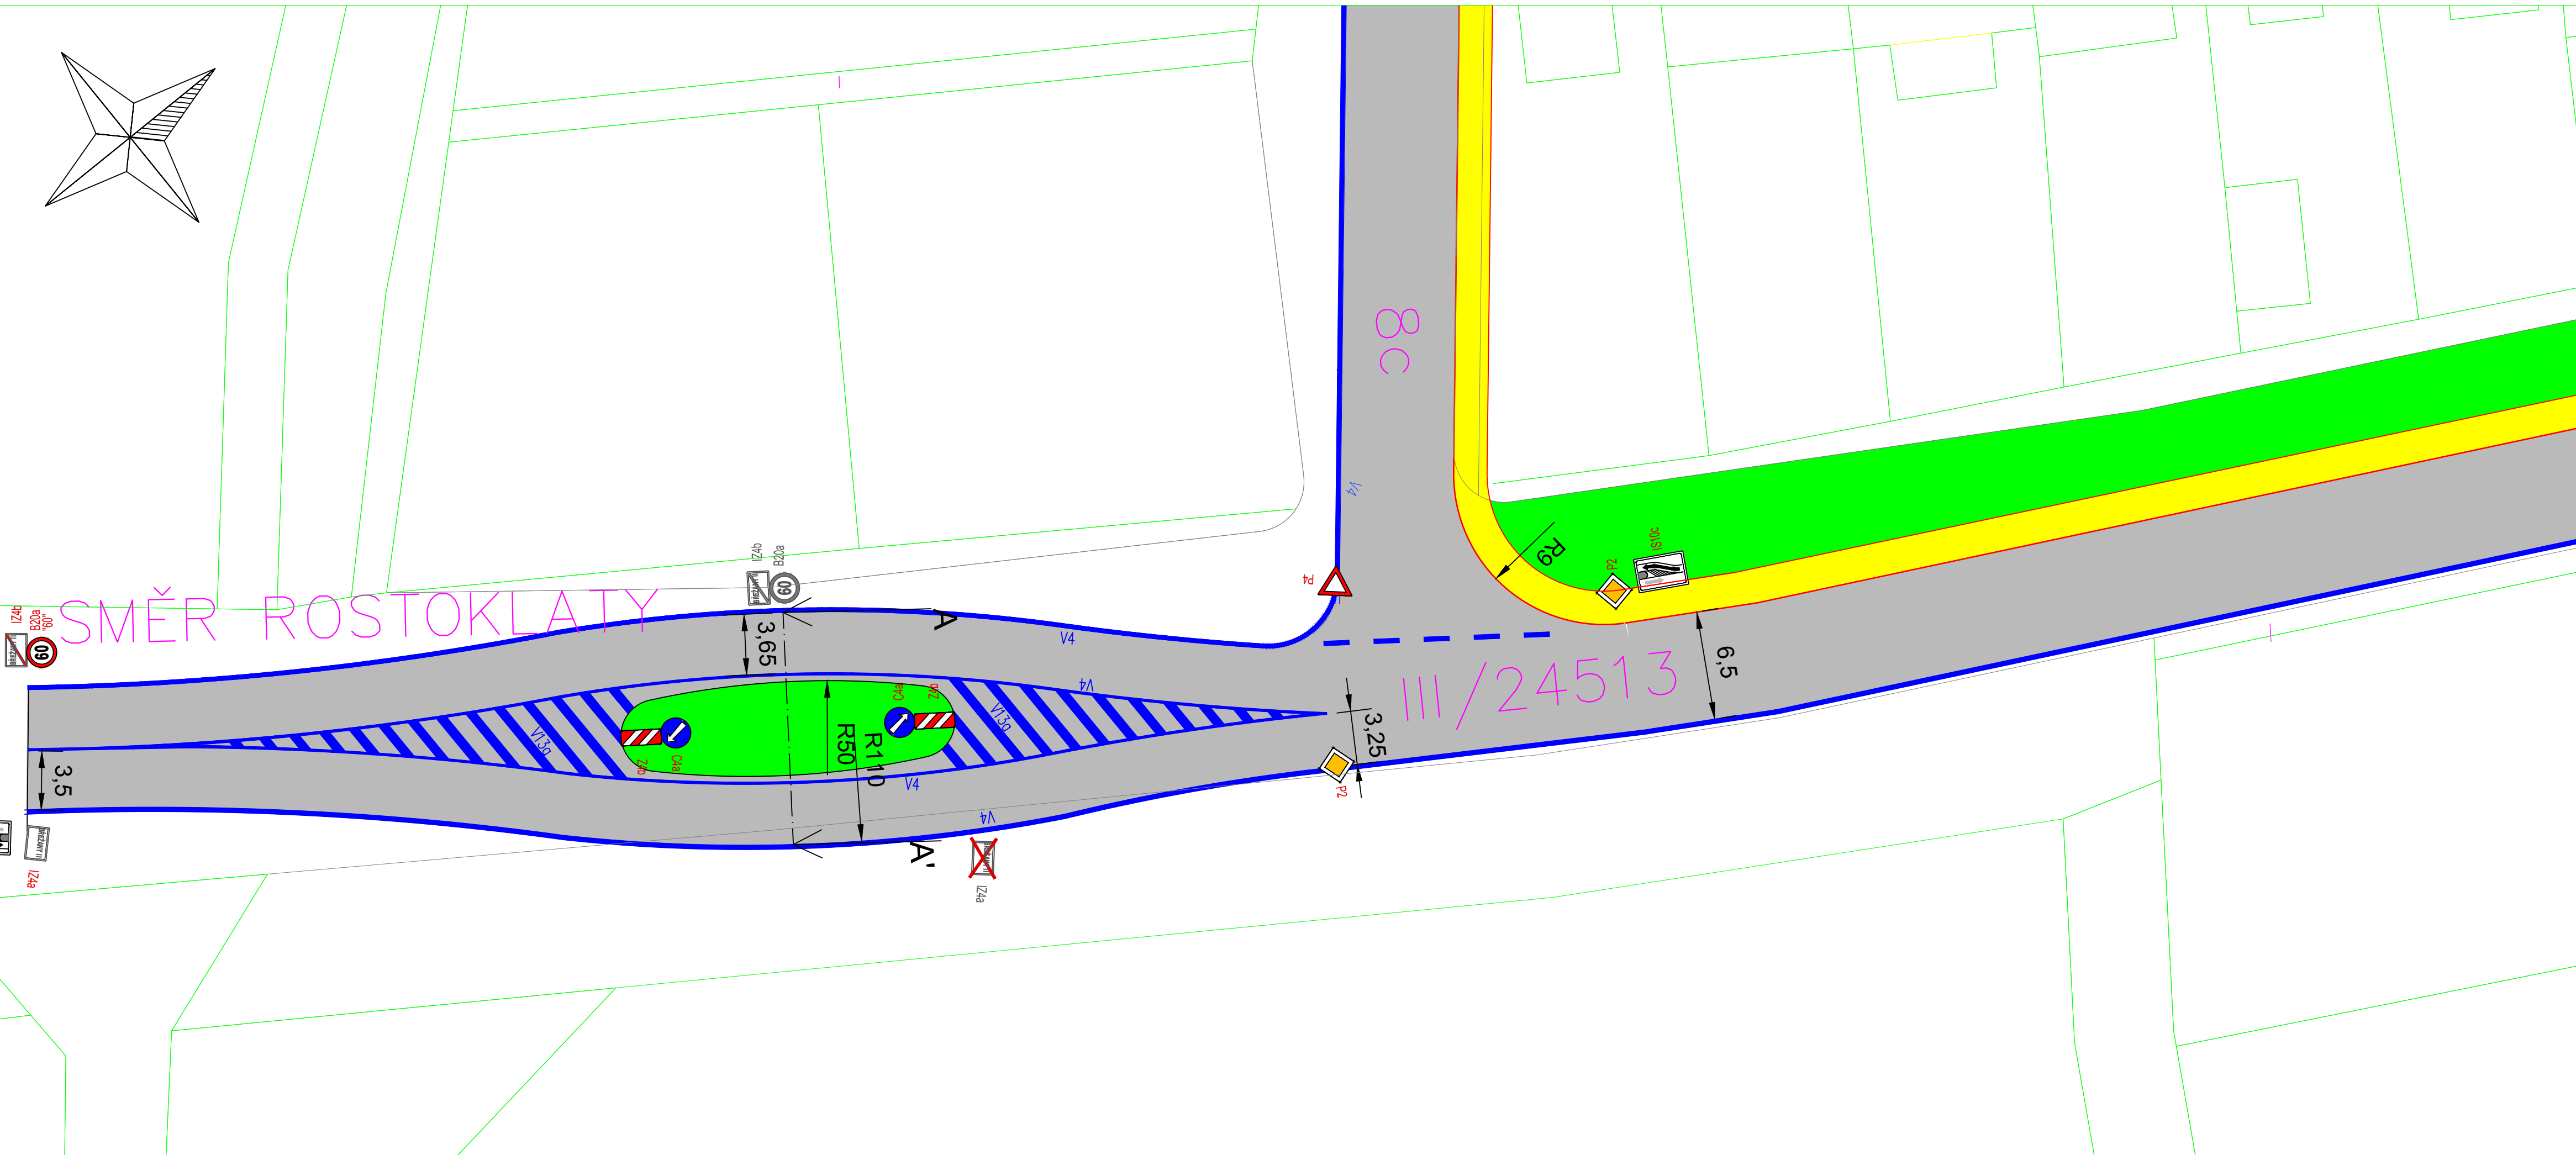

Legenda:

- Vozovka
- Chodník
- Zeleň
- Pojízdná dlažba
- Pochozí dlažba
- konsolidovaná antuka/šterkodrt
- prvky pro OOSPO
- Hrany
- Parkovací plocha
- DZ zrušená
- DZ nová/stavající

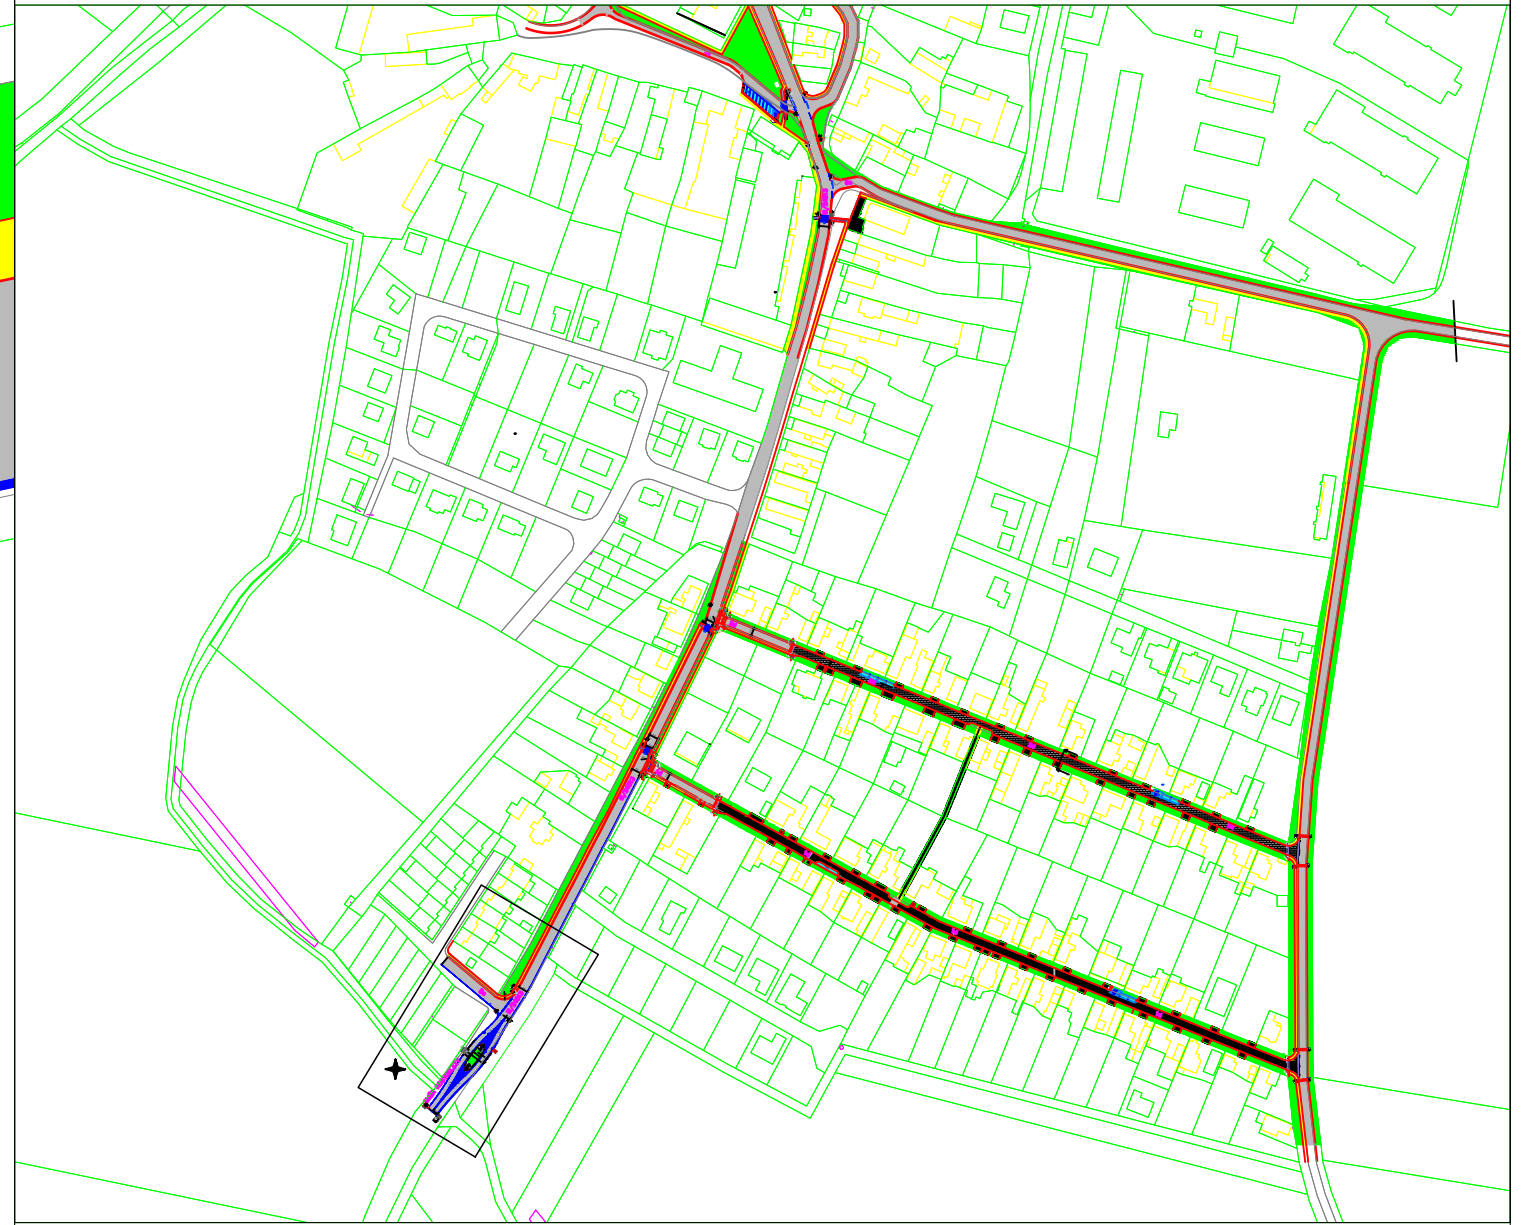

Název přílohy: Vjezdová brána varianta 1		ČESKÉ VYSOKÉ UČENÍ TECHNICKÉ V PRAZE Fakulta dopravní	
Název předmětu: Diplomová práce		Academický rok: 2019/20	Číslo přílohy: 1.1
Jméno: Viktor Drchota			