



Příčný řez komunikací III/24513 13,9/50

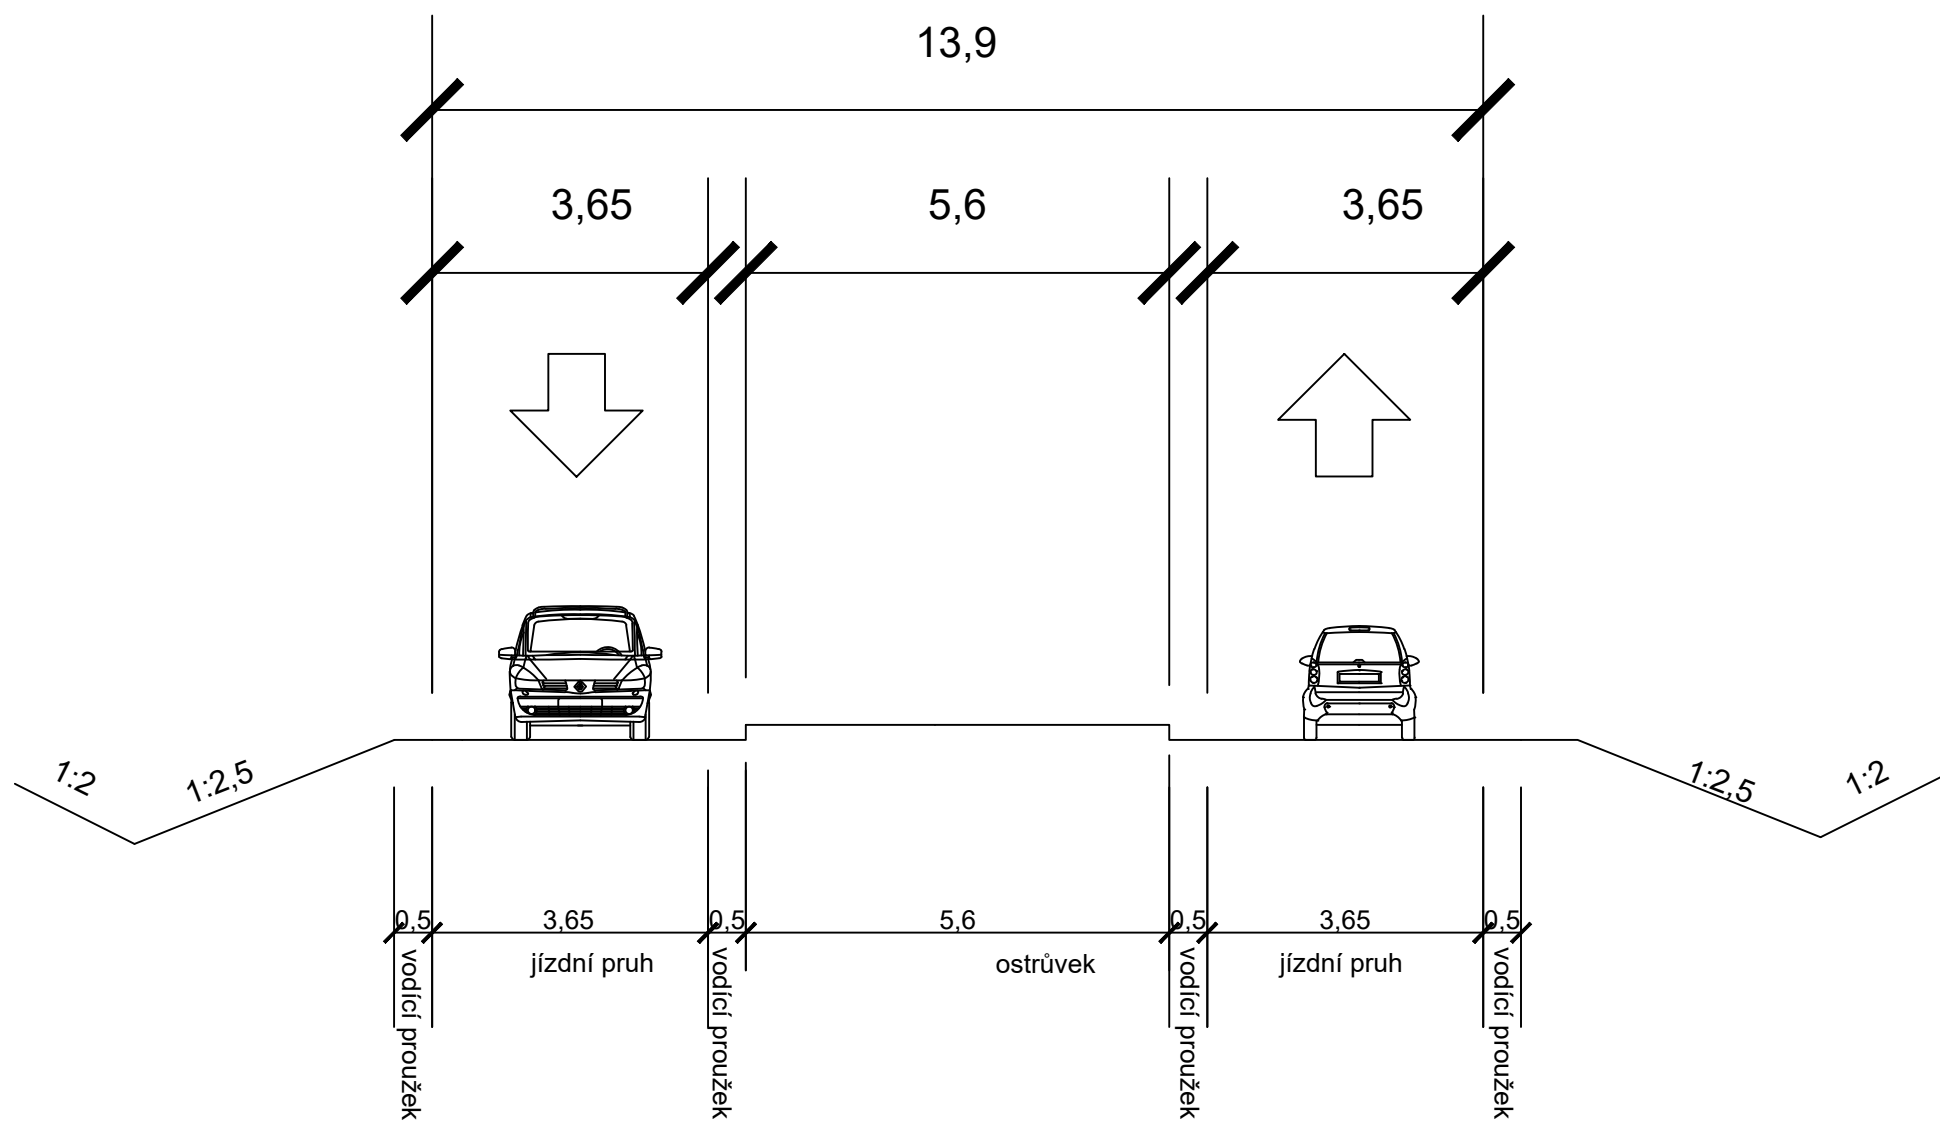

Název přílohy:	 ČESKÉ VYSOKÉ UČENÍ TECHNICKÉ V PRAZE Fakulta dopravní		
Název předmětu:			
Jméno:	Akademický rok:	Číslo přílohy:	Měřítko:
Viktor Drchota	2019/20	1.11	1:100