



SMĚR ROSTOKLATY

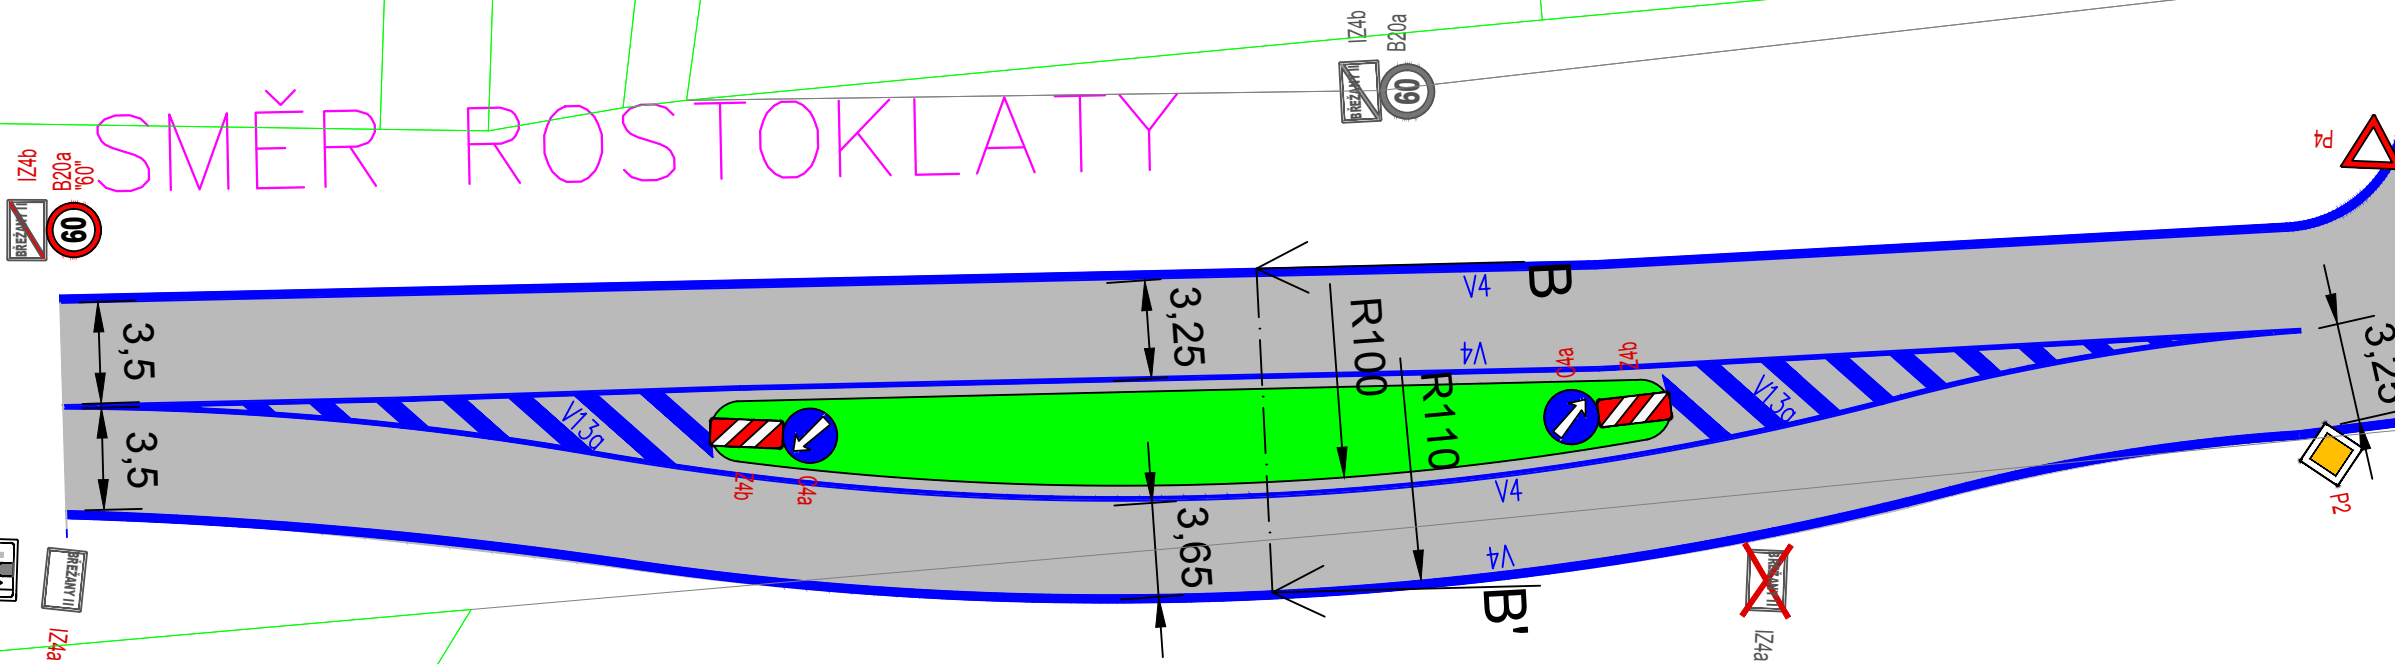


8C
III/24513
6,5

Legenda:

- Vozovka
- Chodník
- Zeleň
- Pojížděná dlažba
- Pochozí dlažba
- konsolidovaná antuka/šterkodrt
- prvky pro OOSPO
- Hrany
- Parkovací plocha
- DZ zrušená
- DZ nová/stavající

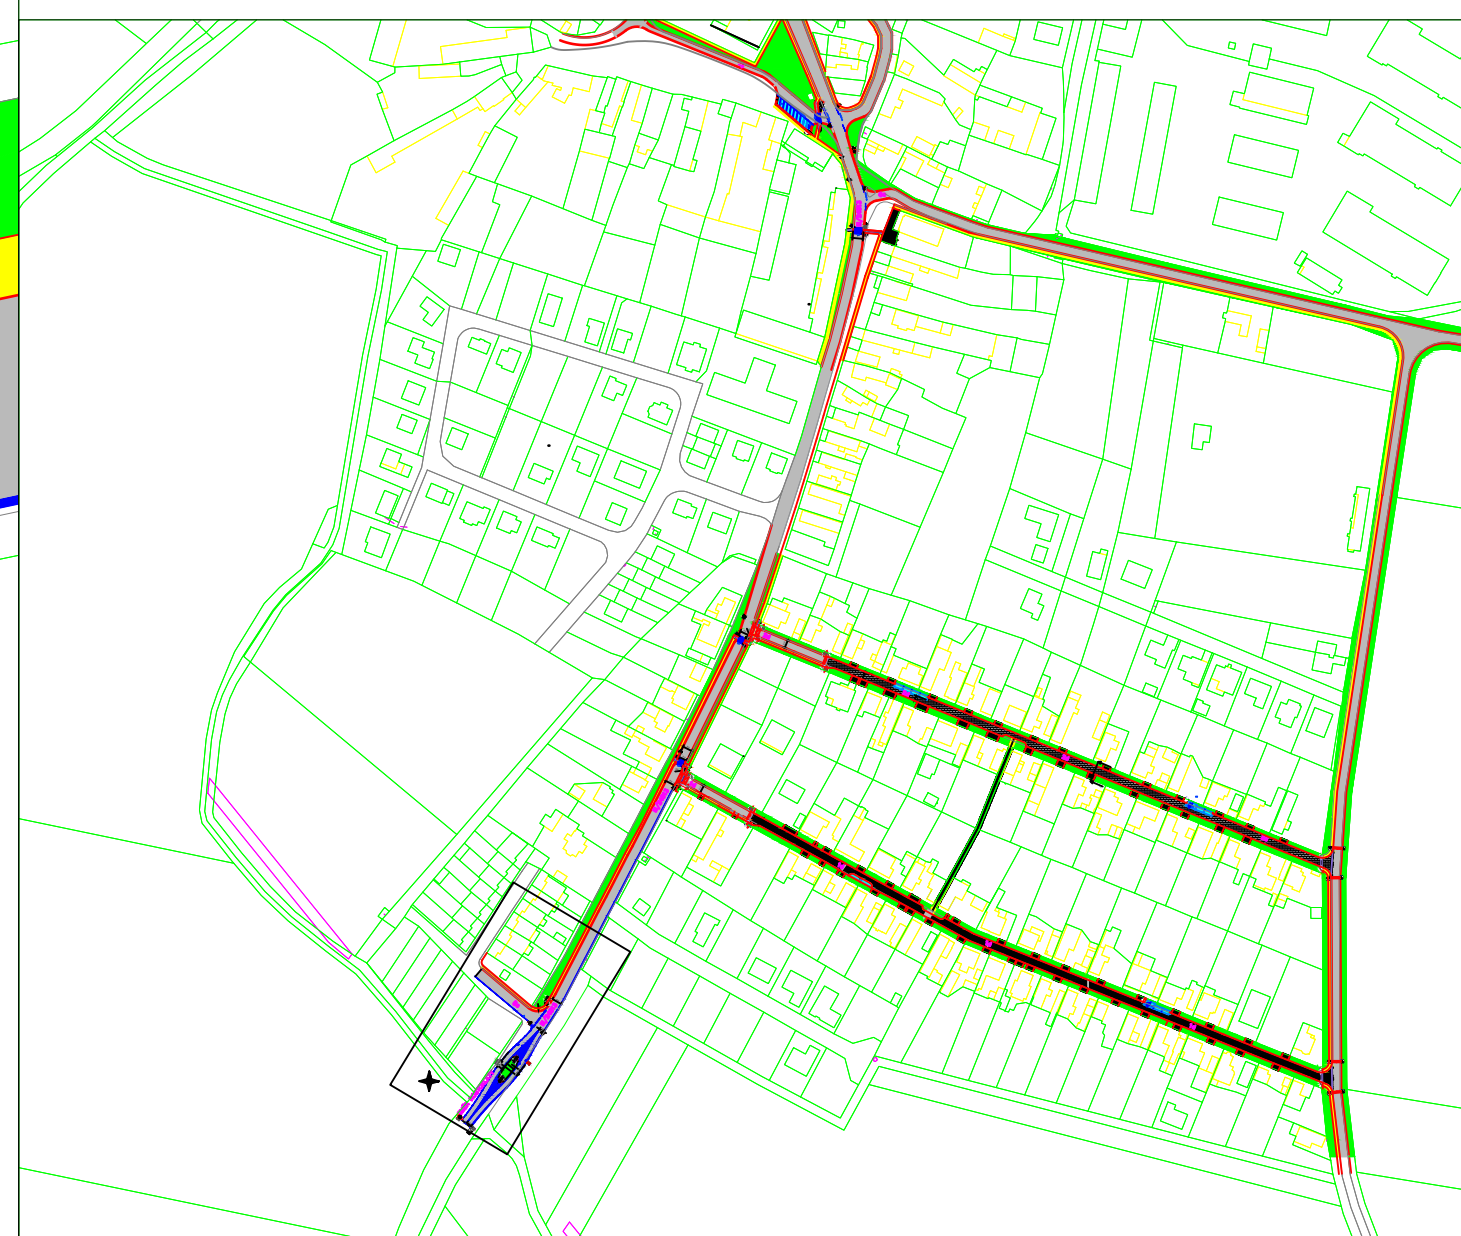

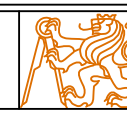Název přilohy: Vjezdová brána varianta 2	 ČESKÉ VYSOKÉ UČENÍ TECHNICKÉ V PRAZE Fakulta dopravní		
Název předmětu: Diplomová práce			
Jméno: Viktor Drchota	Akademický rok: 2019/20	Číslo přilohy: 1.2	Měřítko: 1:250