


Legenda:

- Vozovka
 - Chodník
 - Zeleň
 - Pojížděná dlažba
 - Pochozí dlažba
 - konsolidovaná antuka/šterkodrt
 - prvky pro OOSPO
 - Hrany
- Parkovací plocha
 - DZ zrušená
 - DZ nová/stavající

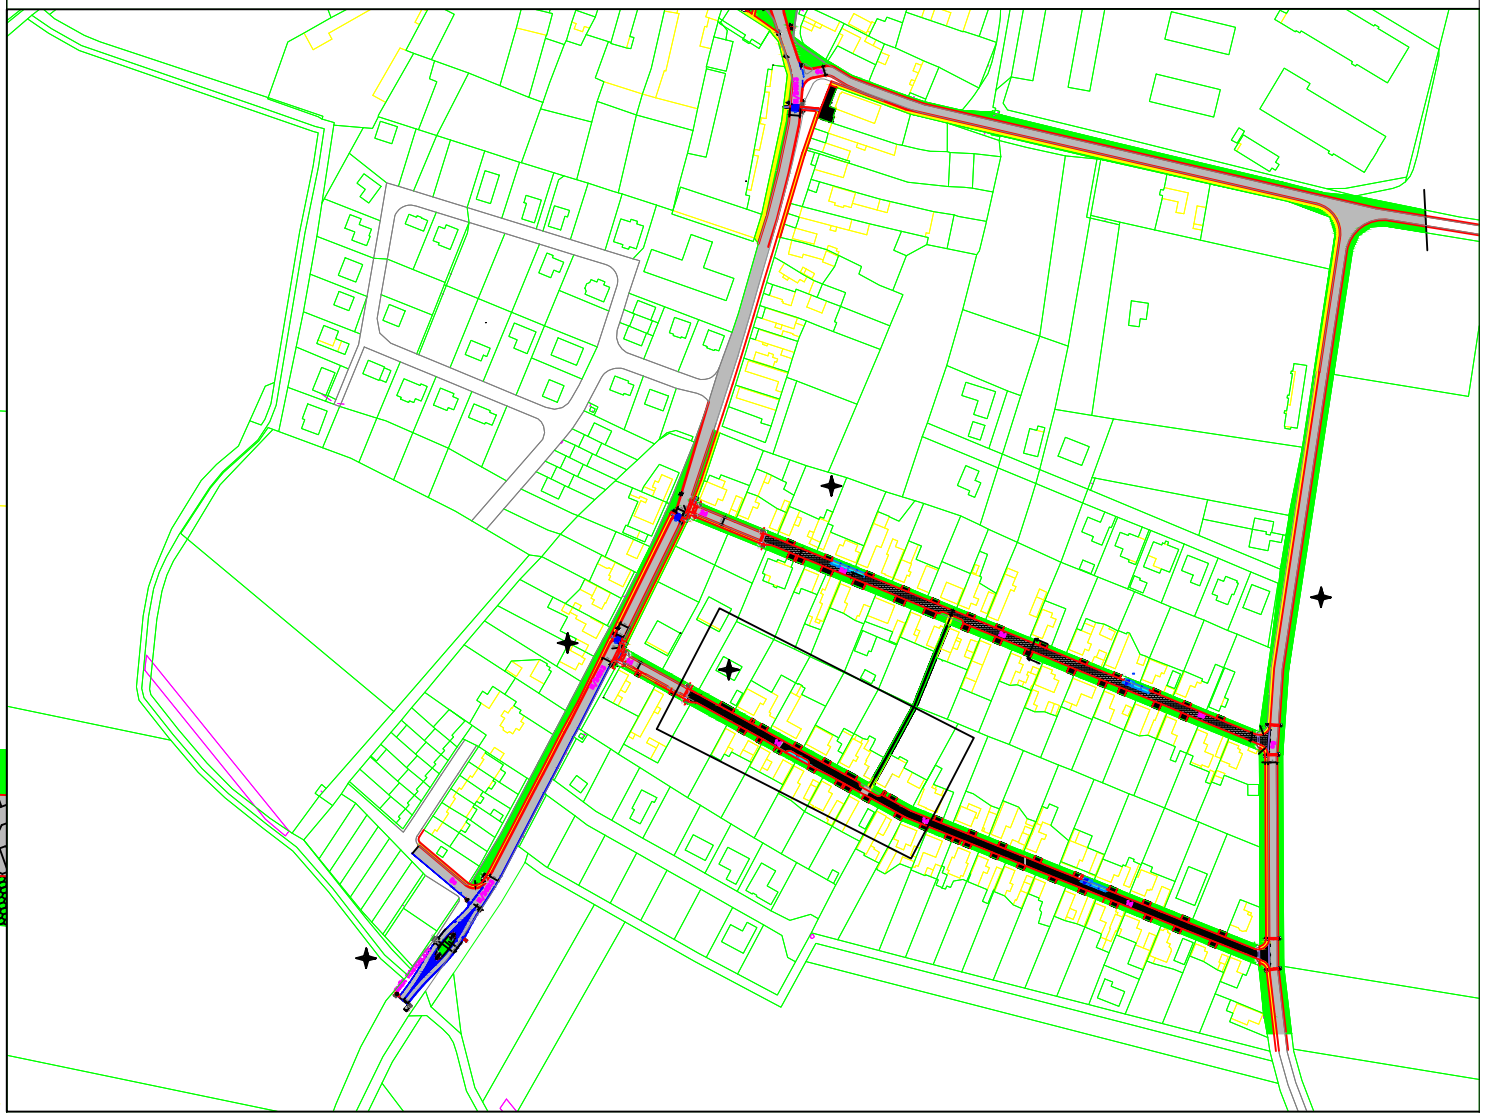

<small>Název přílohy:</small> Situace komunikace 1d		ČESKÉ VYSOKÉ UČENÍ TECHNICKÉ V PRAZE Fakulta dopravní	
<small>Název předmětu:</small> Diplomová práce			
<small>Jméno:</small> Viktor Drchota	<small>Akademický rok:</small> 2019/20	<small>Číslo přílohy:</small> 1.4	<small>Měřítko:</small> 1:500