


VARIANTA 1 – PODÉLNÝ ŘEZ

M 1:500

DĚLKA NK: 260500

258000

POLE 2: 122000

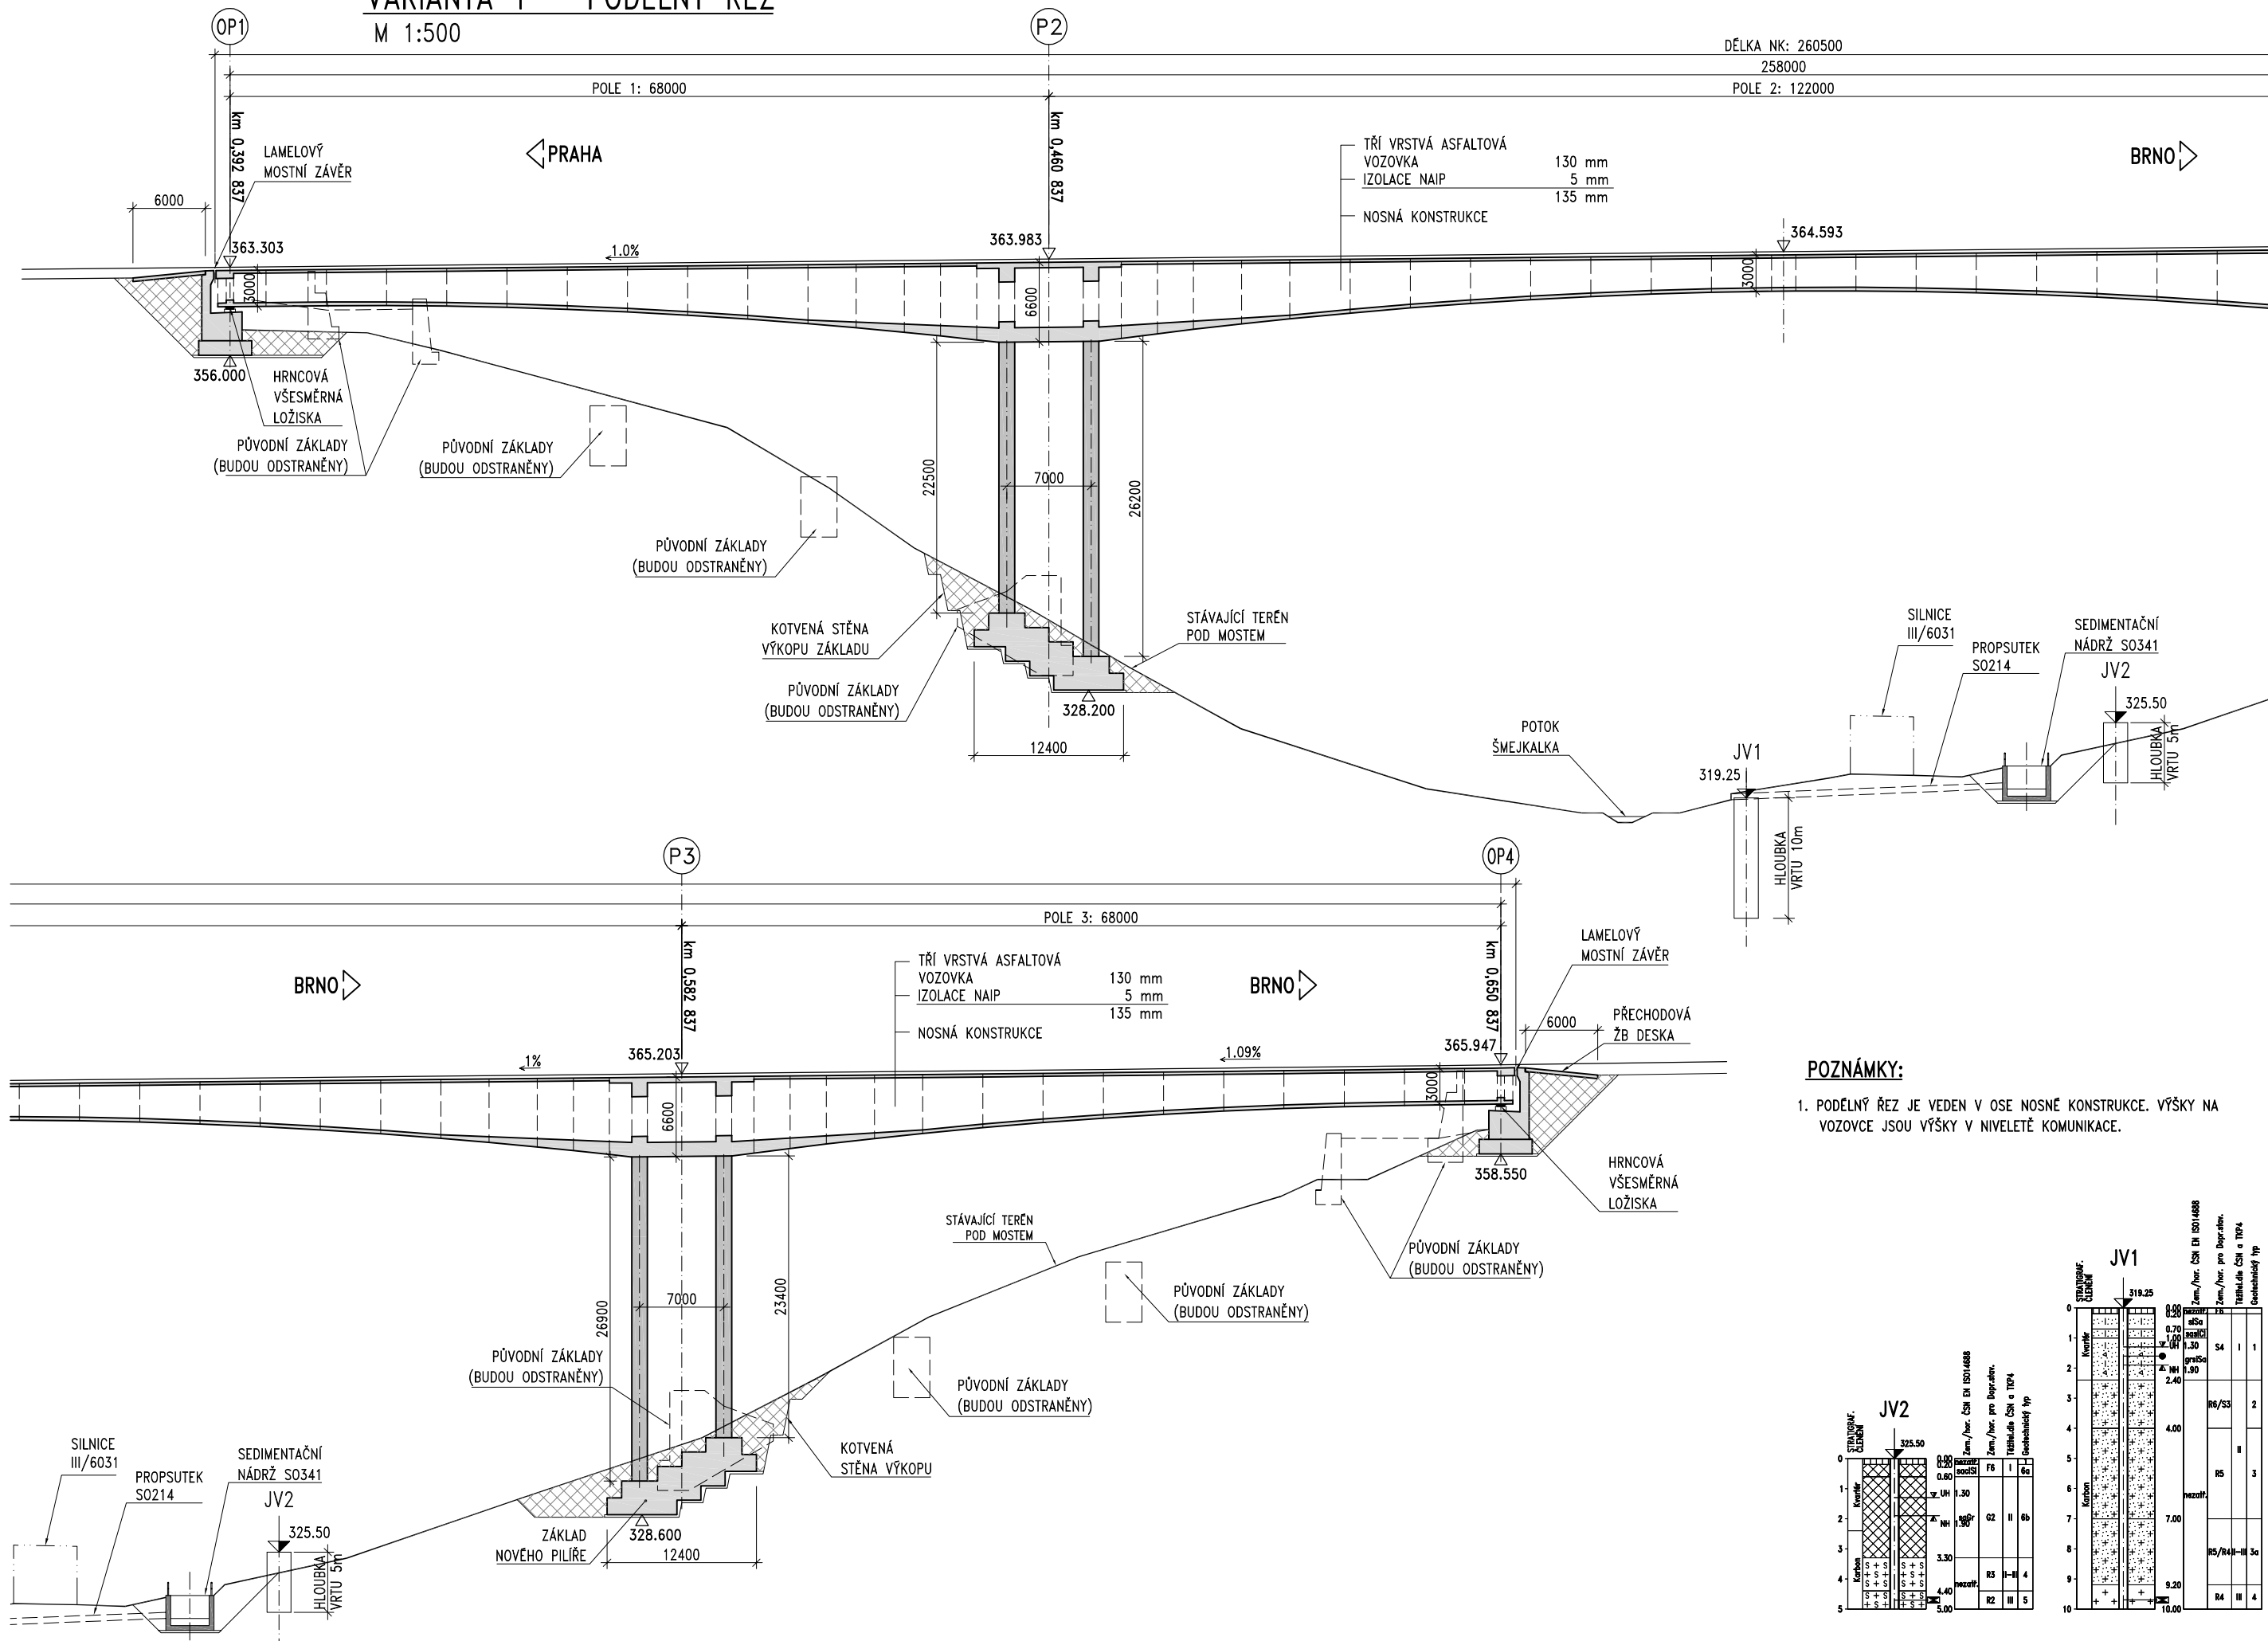

POZNÁMKY:

1. PODÉLNÝ ŘEZ JE VEDEN V OSE NOSNÉ KONSTRUKCE. VÝŠKY NA VOZOVCE JSOU VÝŠKY V NIVELETĚ KOMUNIKACE.

