


VARIANTA 2 – PODÉLNÝ ŘEZ

M 1:500

DĚLKA NK: 260500

258000

POLE 2: 122000

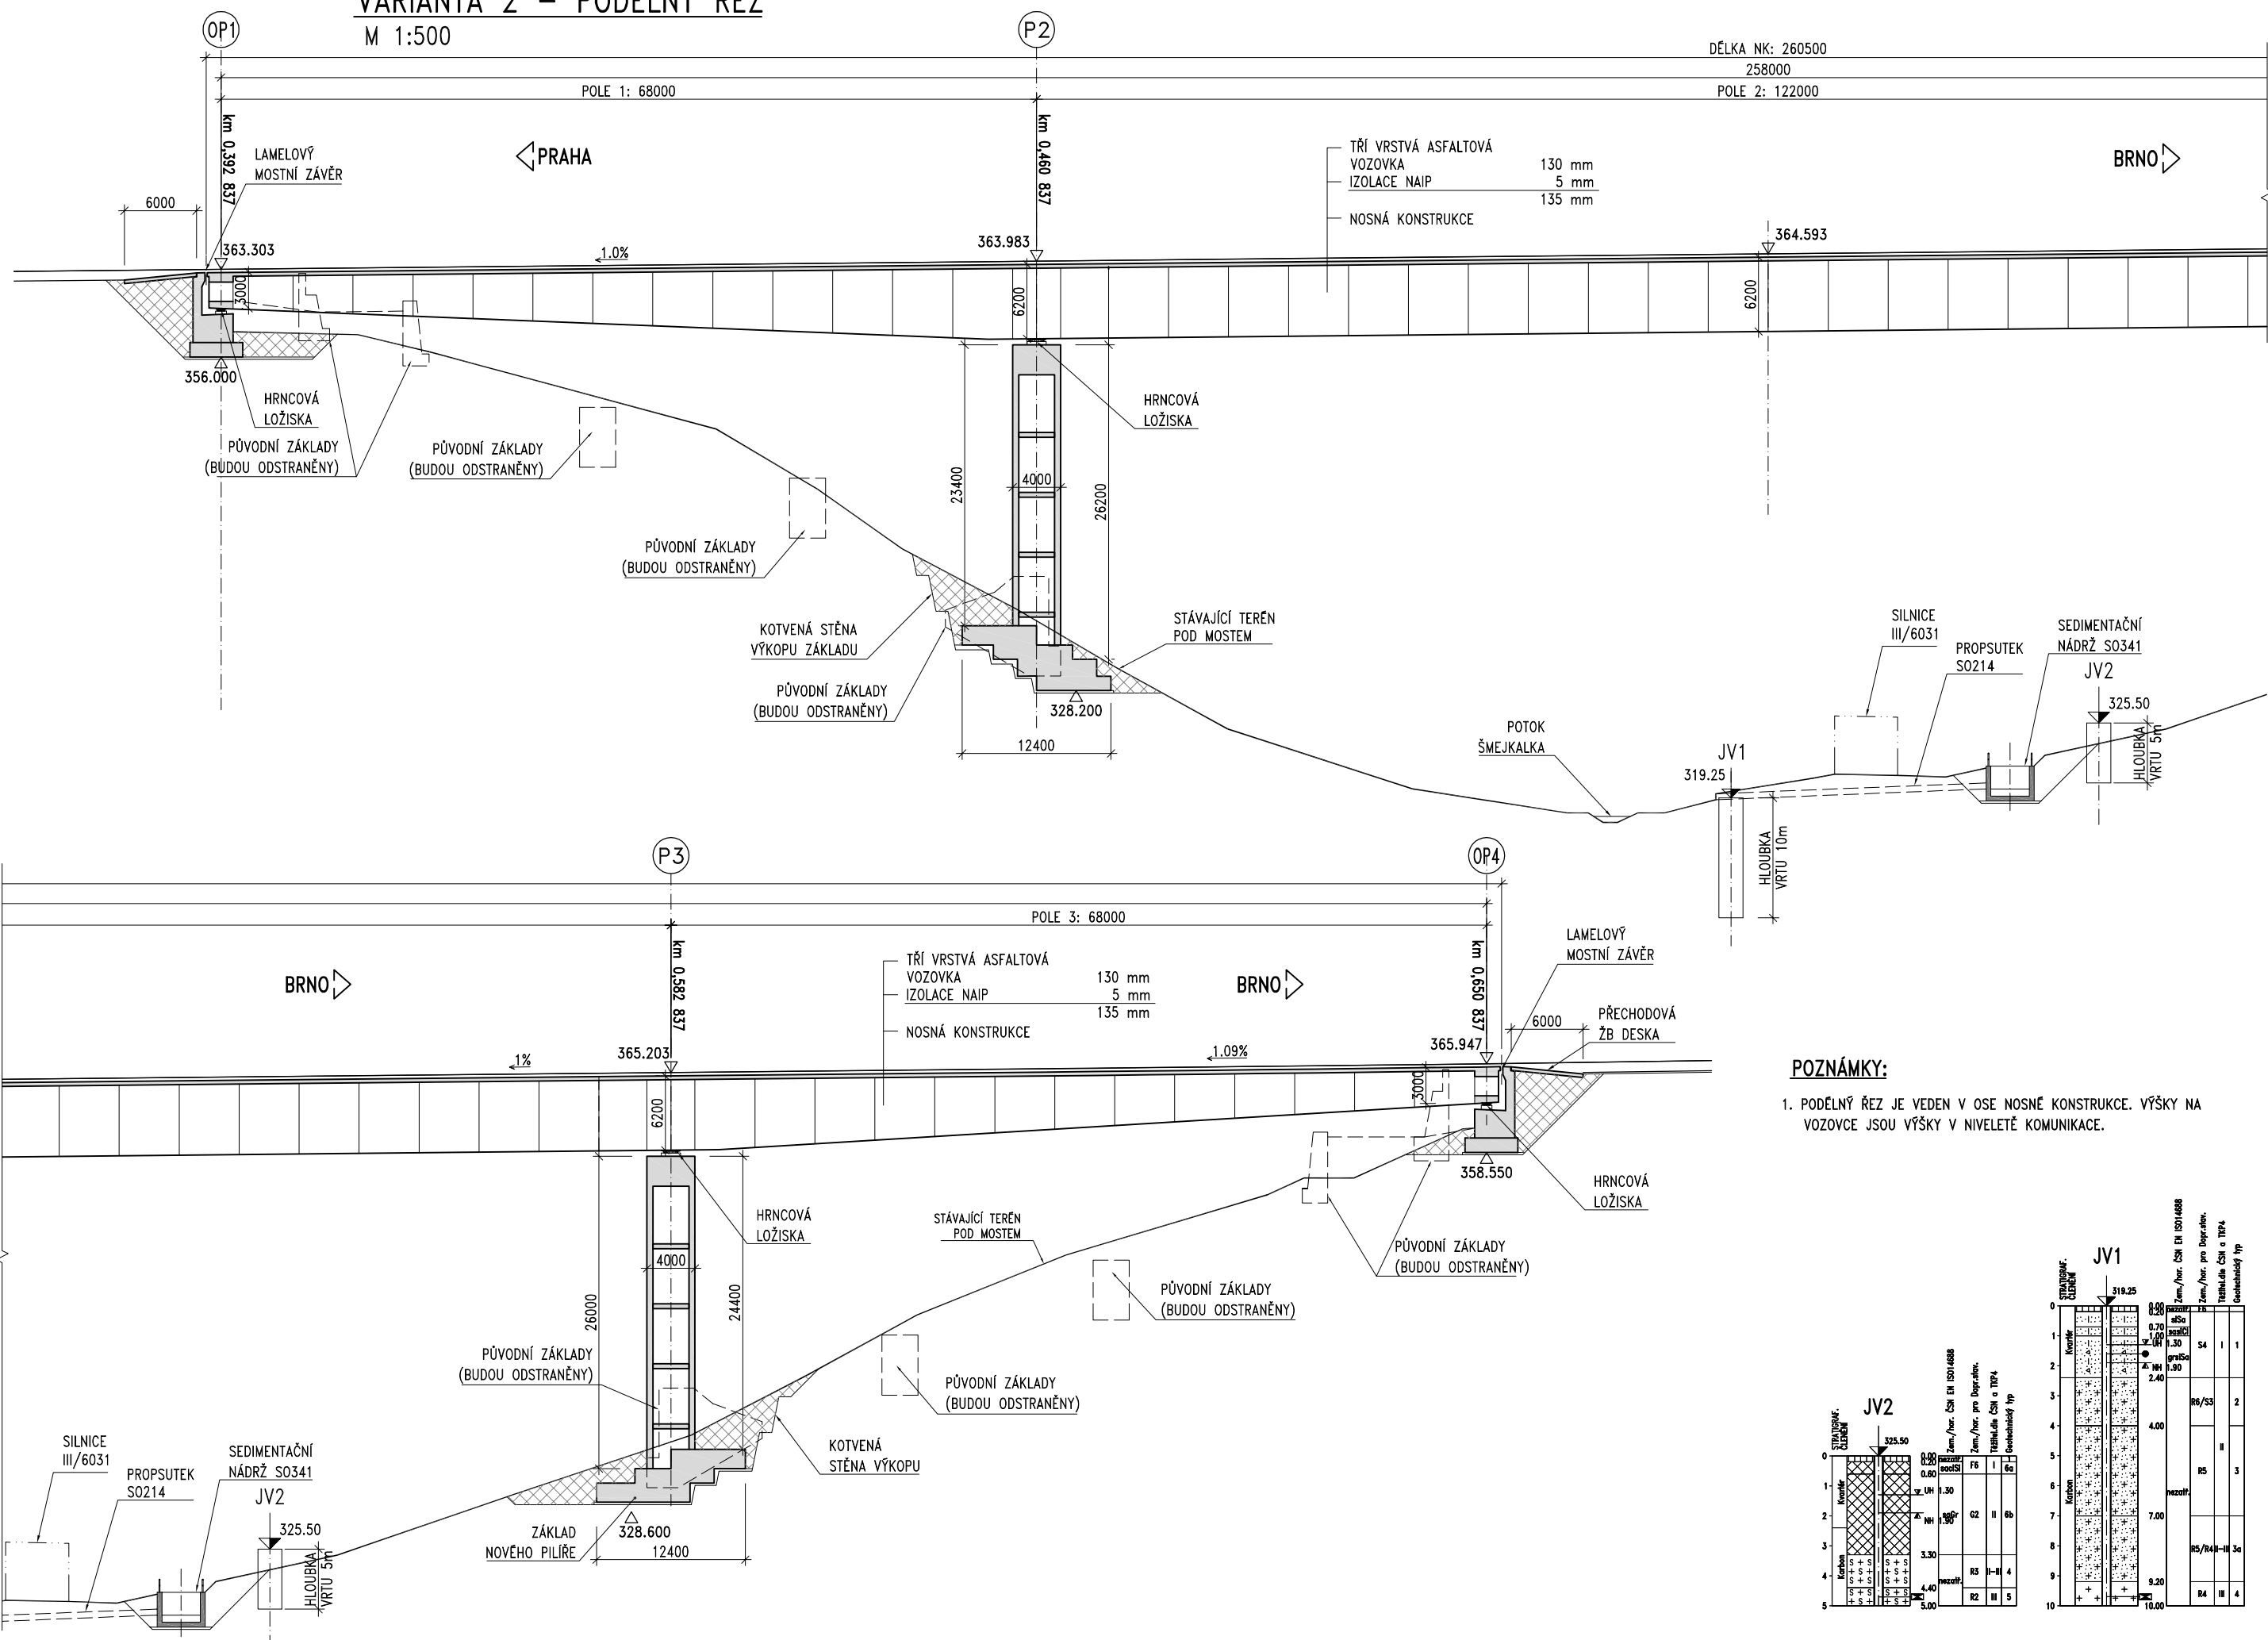

TŘÍ VRSTVÁ ASFALTOVÁ VOZOVKA 130 mm
 IZOLACE NAIP 5 mm
 NOSNÁ KONSTRUKCE 135 mm

TŘÍ VRSTVÁ ASFALTOVÁ VOZOVKA 130 mm
 IZOLACE NAIP 5 mm
 NOSNÁ KONSTRUKCE 135 mm

POZNÁMKY:

1. PODÉLNÝ ŘEZ JE VEDEN V OSE NOSNÉ KONSTRUKCE. VÝŠKY NA VOZOVCE JSOU VÝŠKY V NIVELETĚ KOMUNIKACE.

