


VARIANTA 3 – PODÉLNÝ ŘEZ

M 1:500

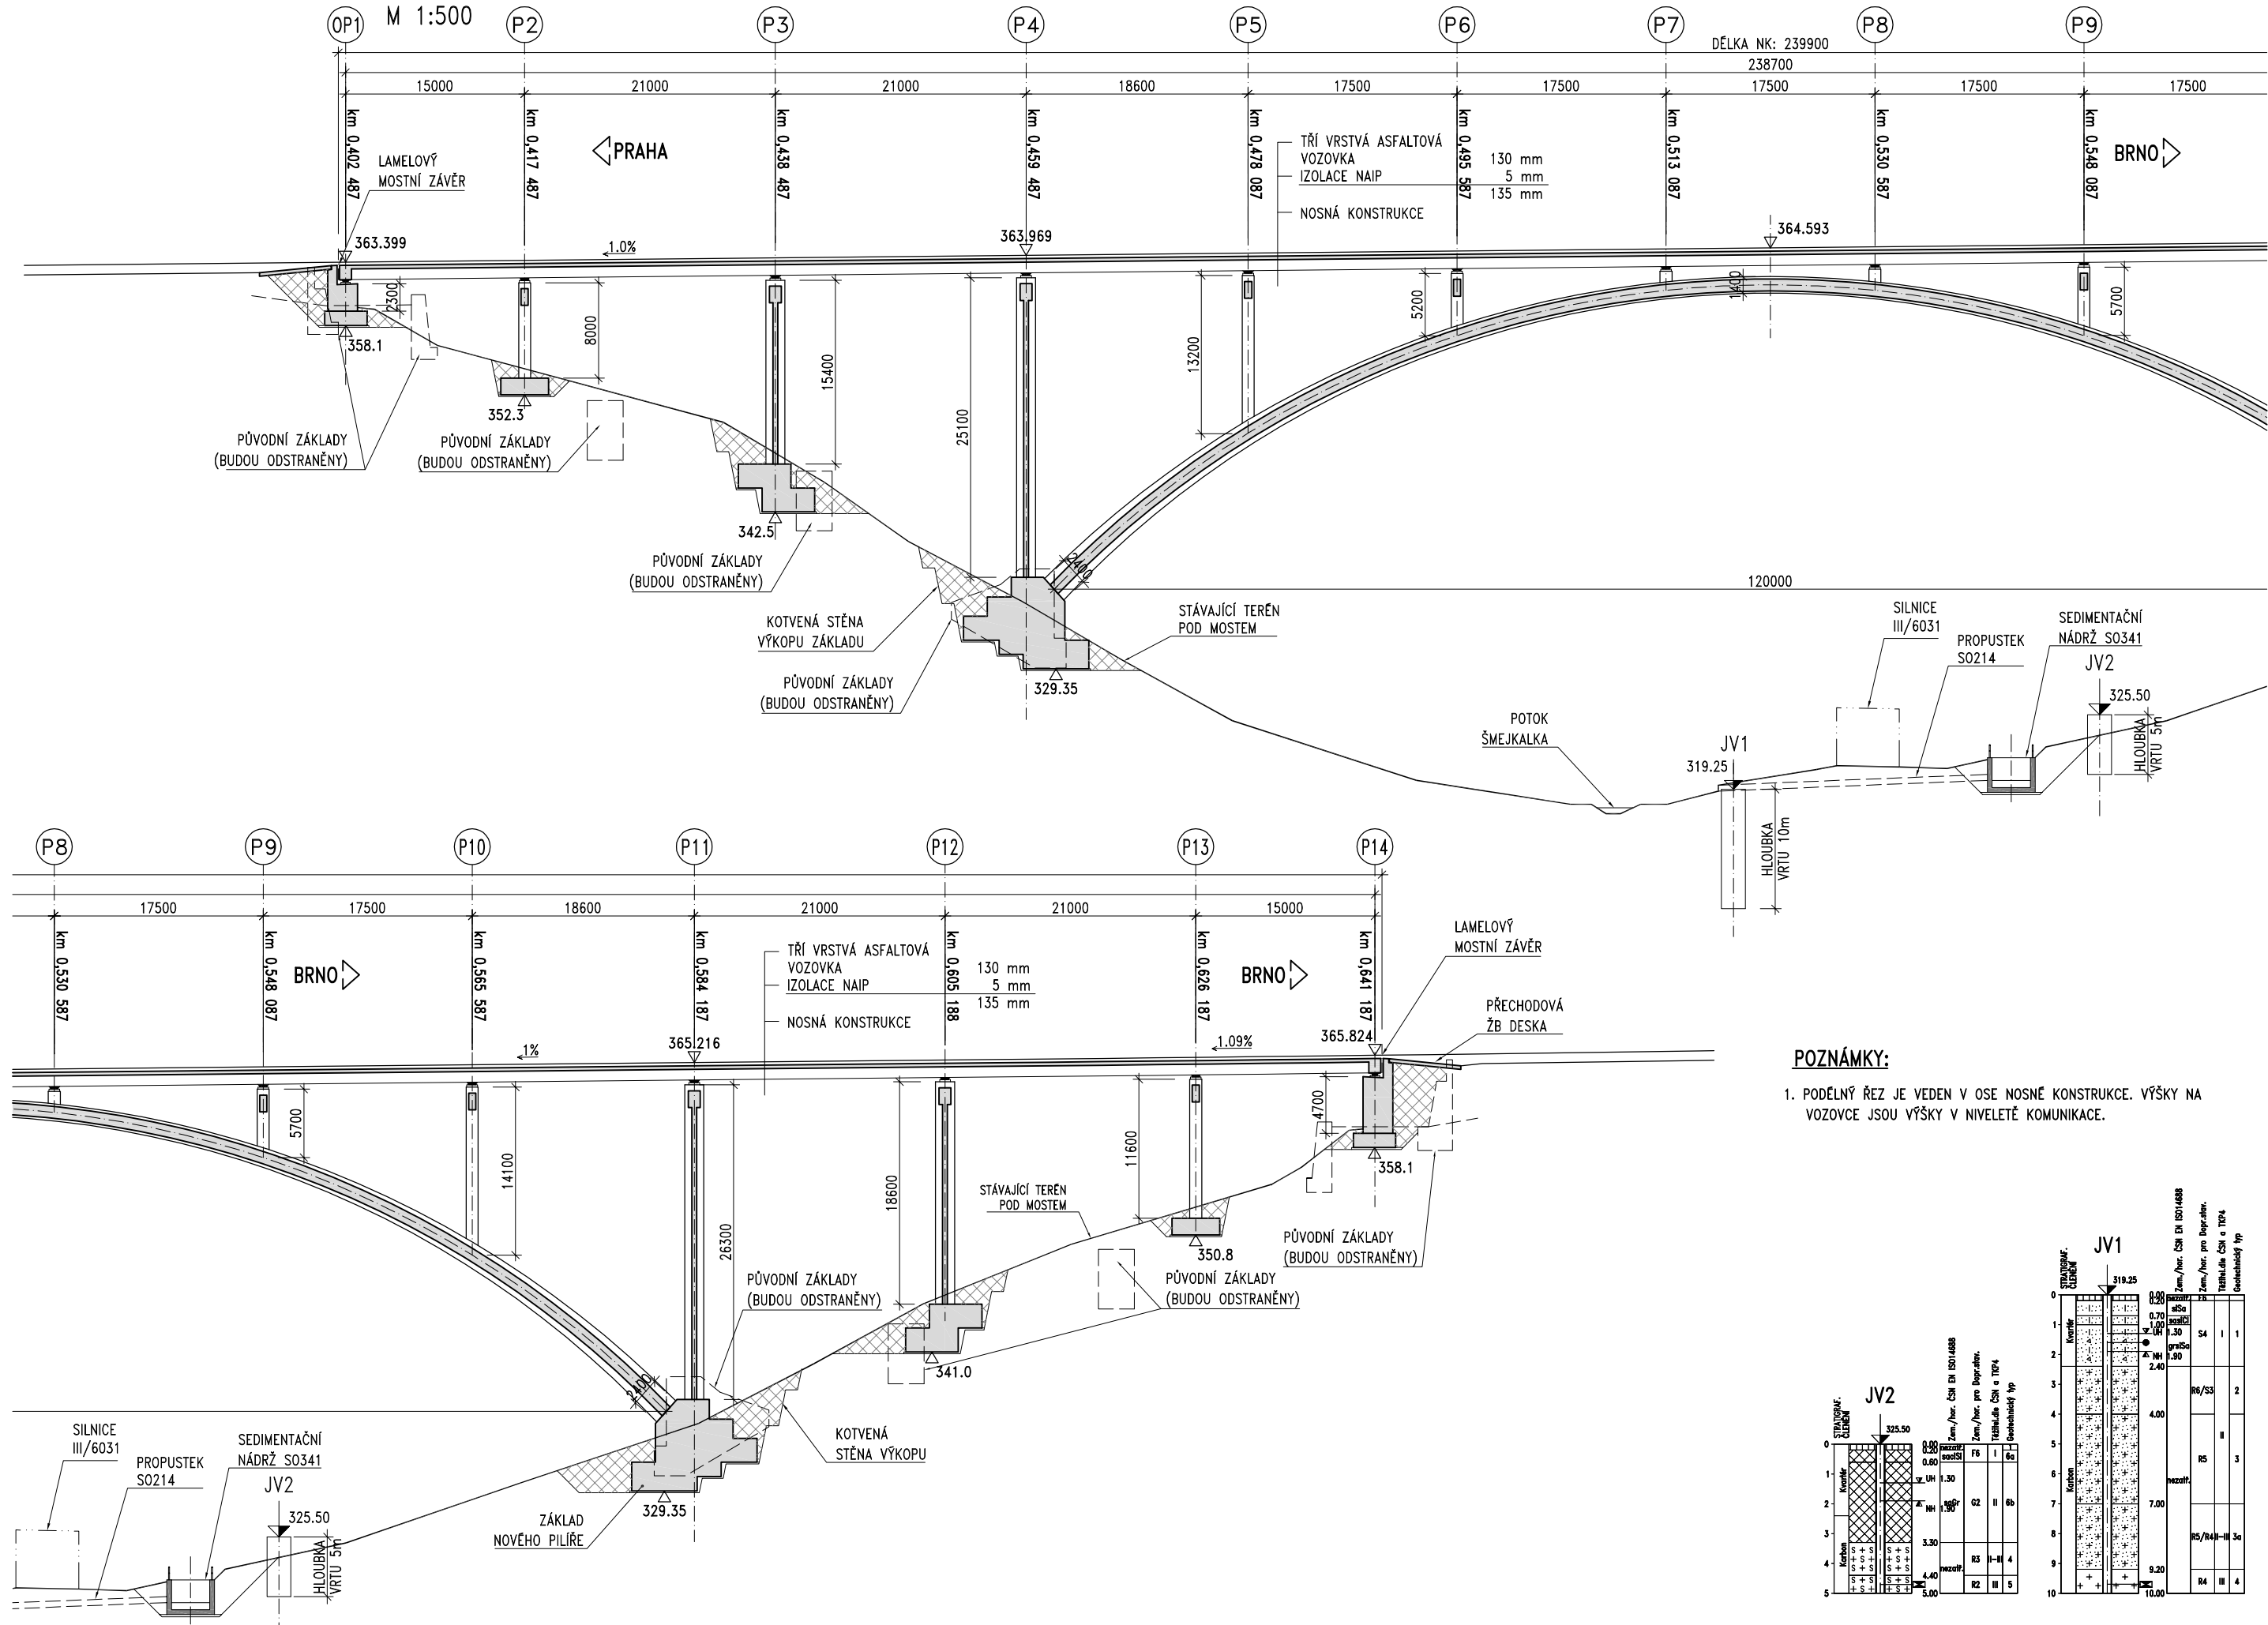

POZNÁMKY:

1. PODÉLNÝ ŘEZ JE VEDEN V OSE NOSNÉ KONSTRUKCE. VÝŠKY NA VOZOVCE JSOU VÝŠKY V NIVELETĚ KOMUNIKACE.

