



ŘEZ A-A

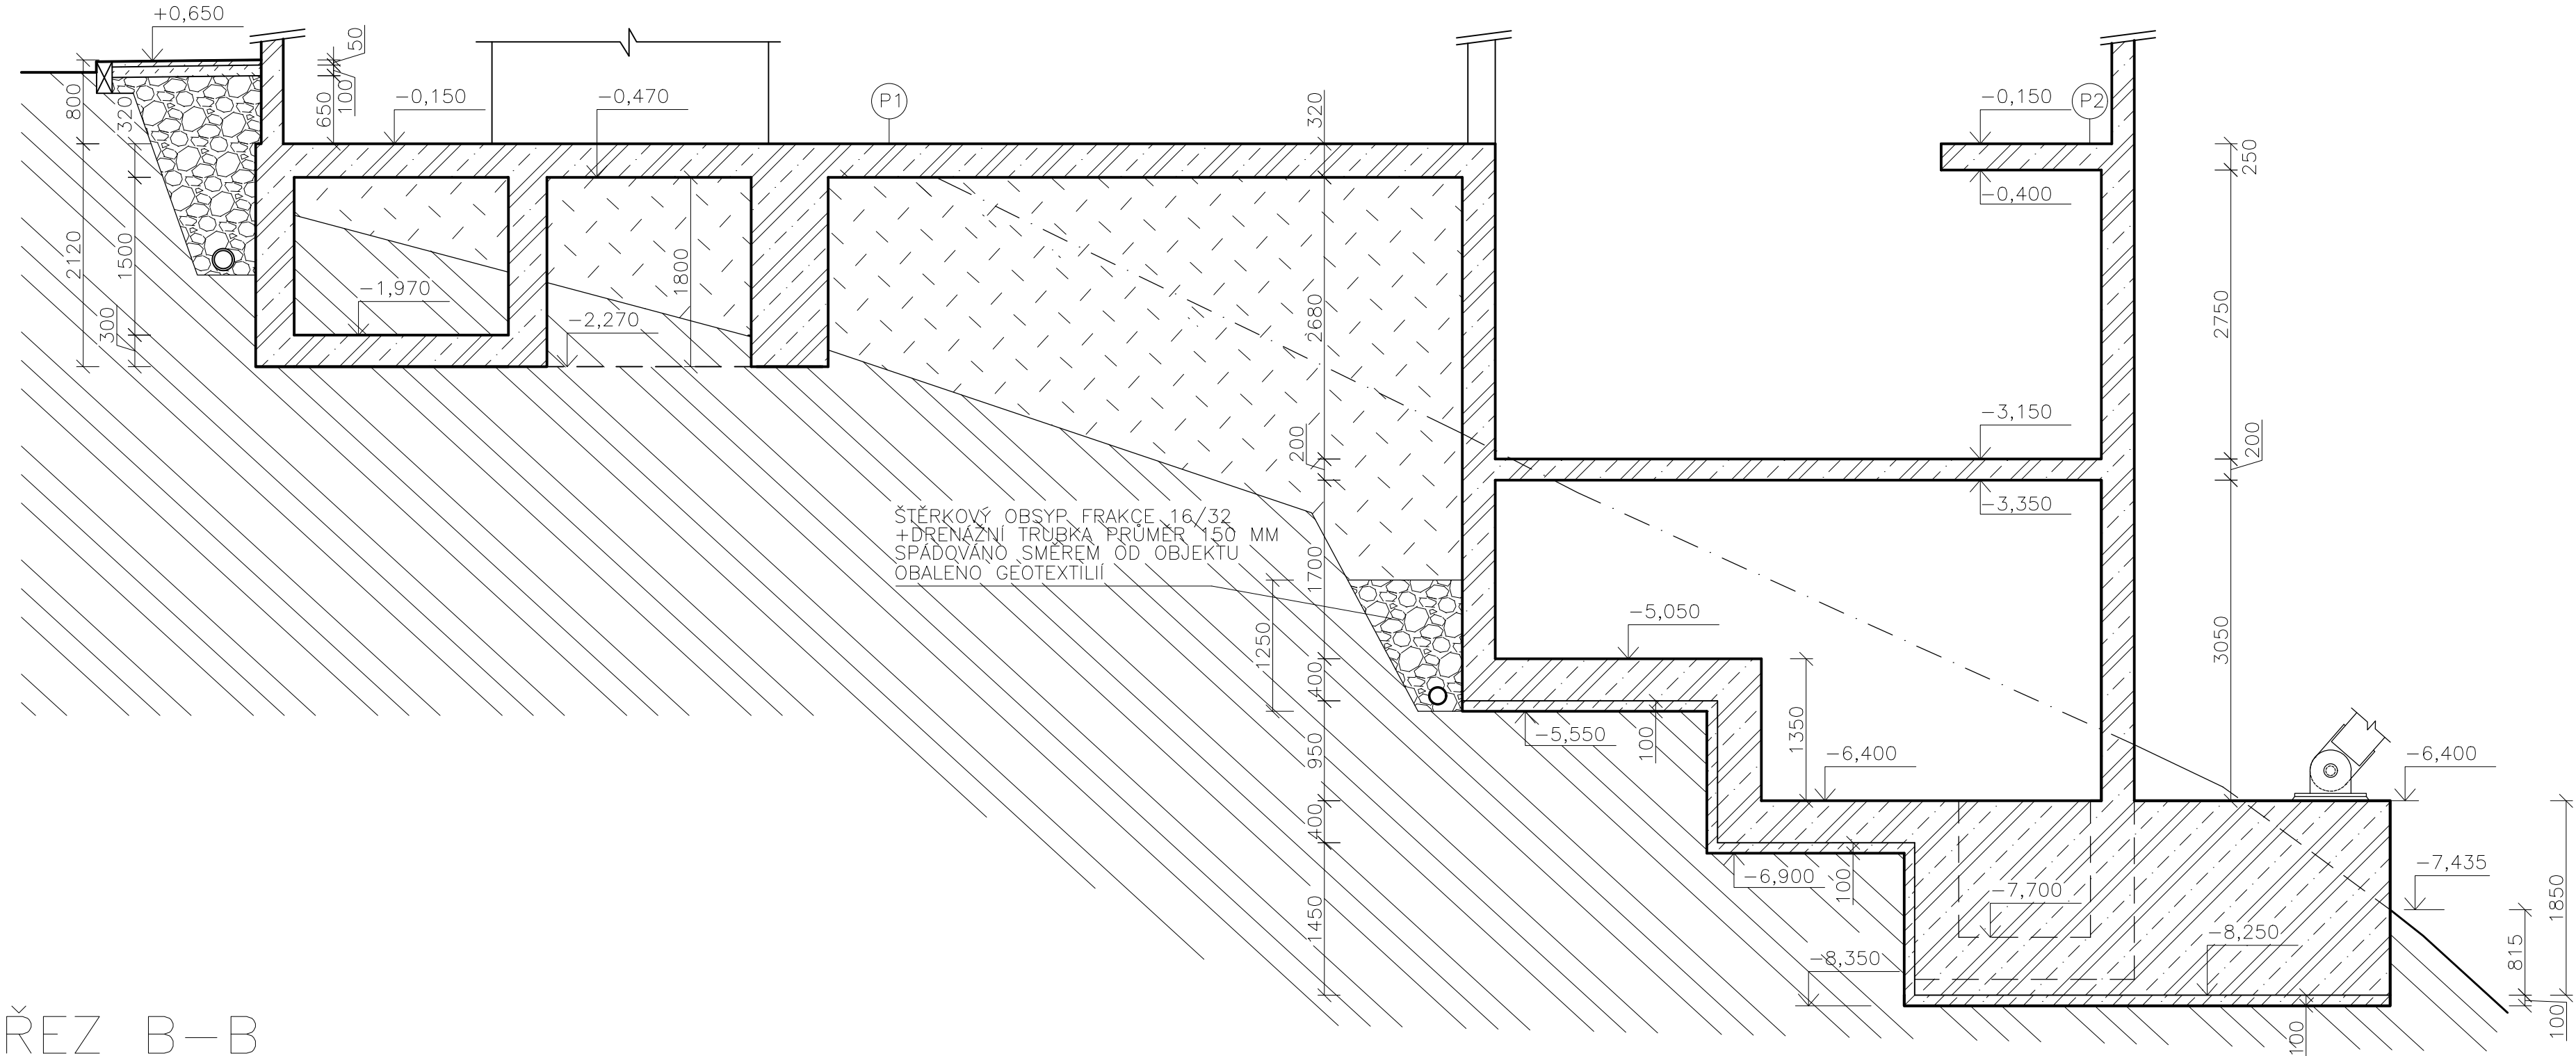


ŘEZ B-B

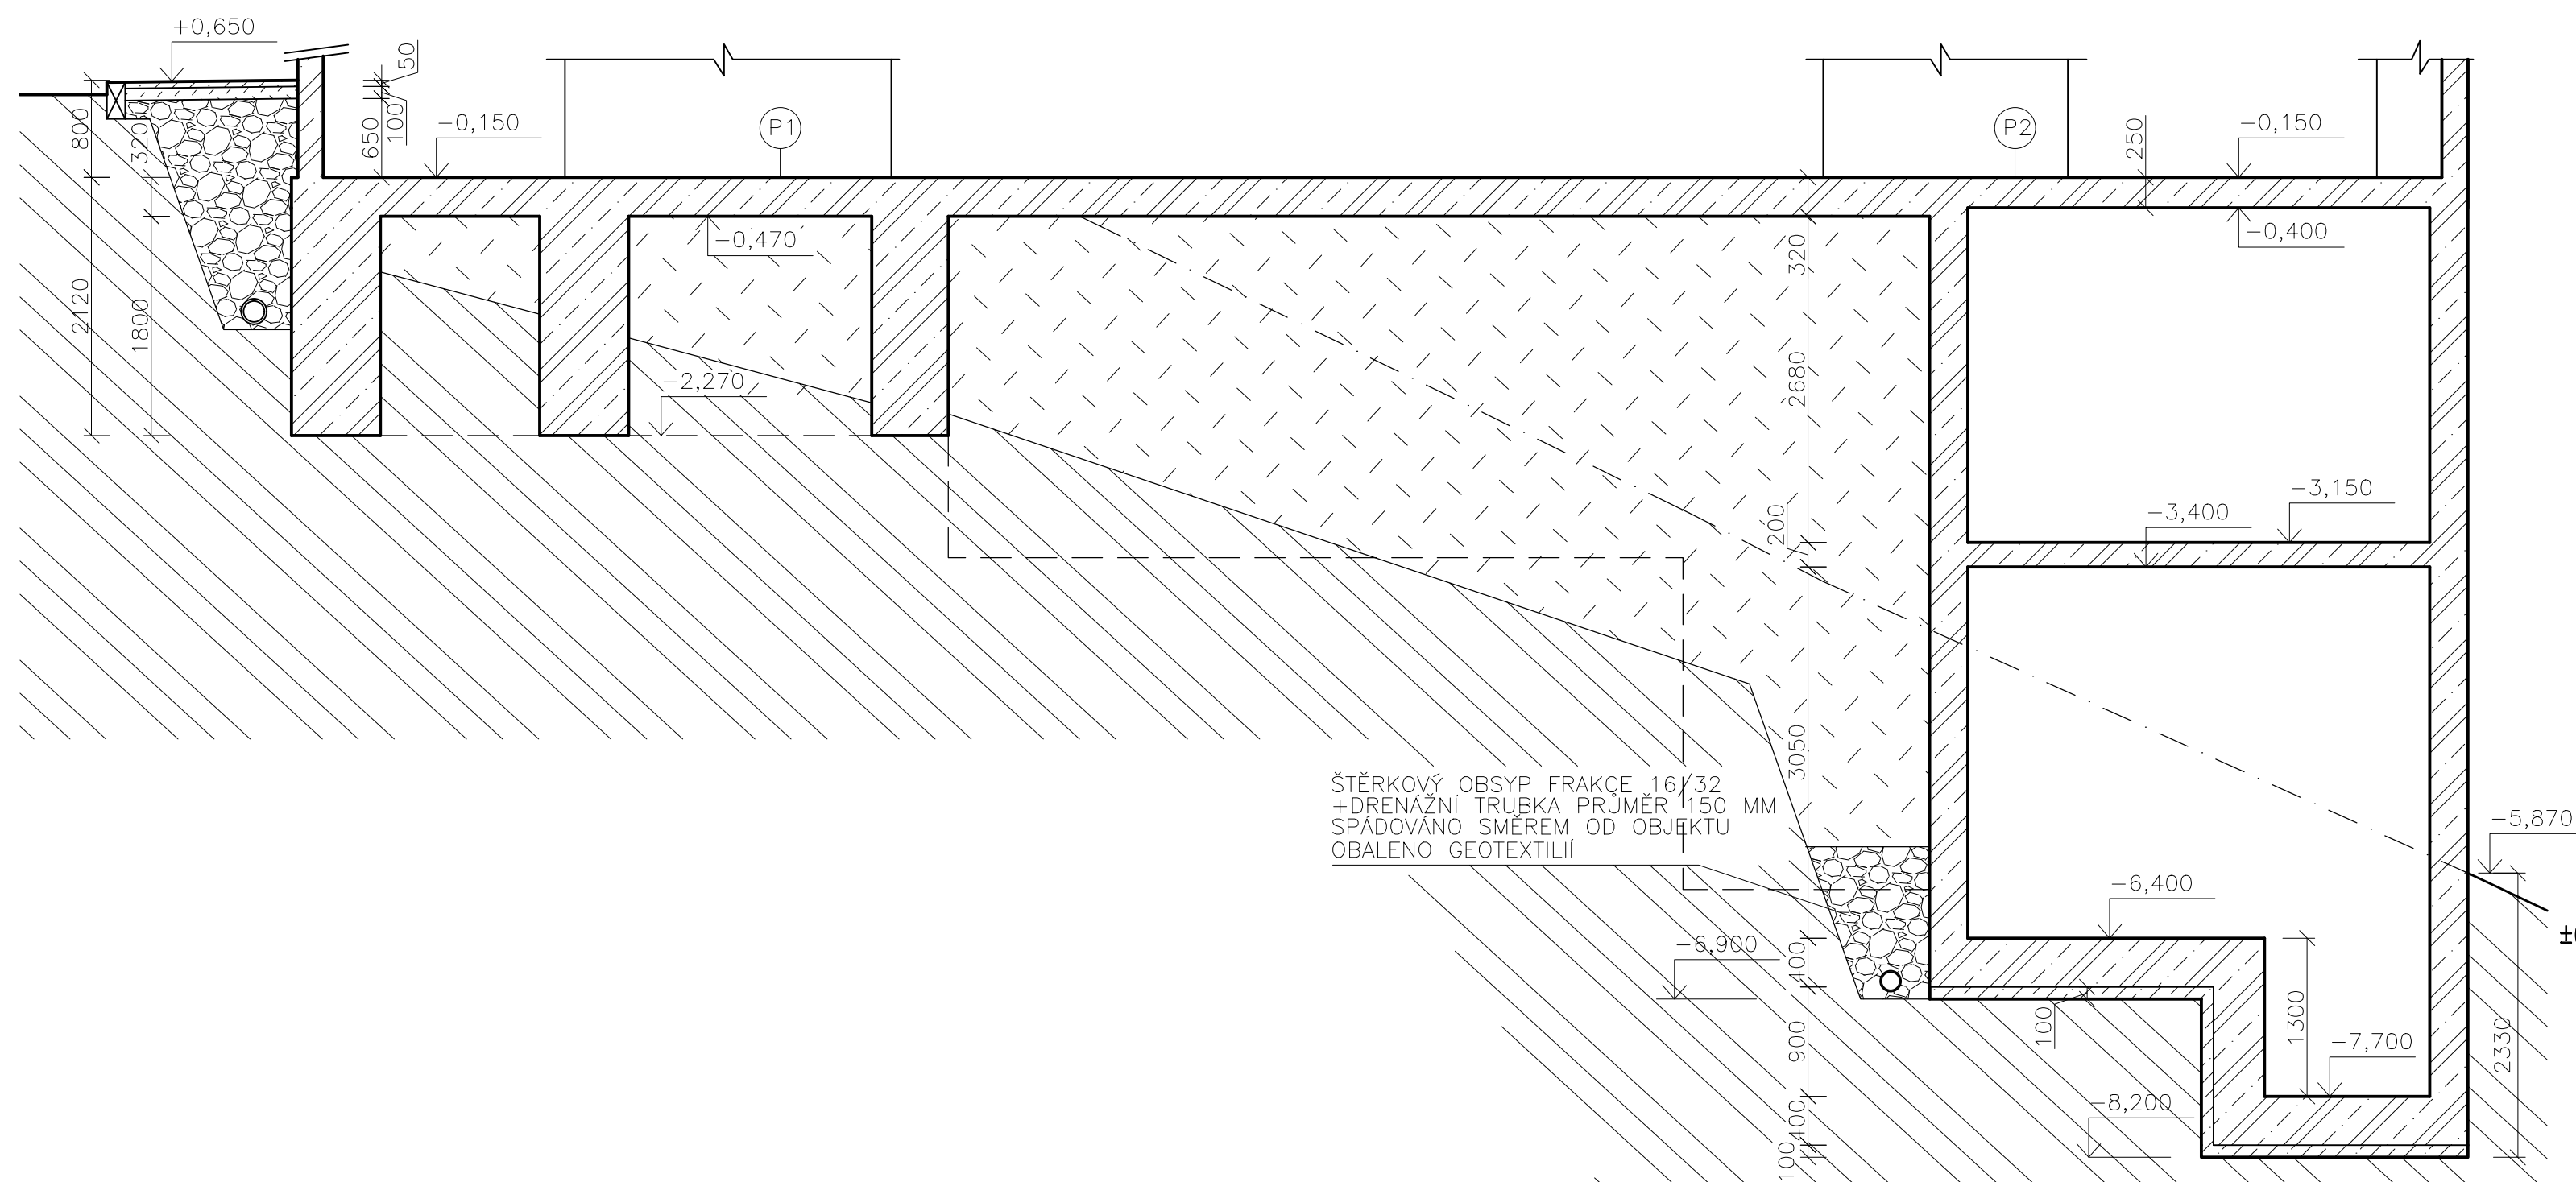

POZNÁMKY:
VE VÝKRESE JSOU ZANESENÝ POUZE MONOLITICKÉ KONSTRUKCE SPODNÍ STAVBY.

LEGENDA MATERIÁLŮ:

-  ŽELEZOBETON C30/37
-  ZEMINA PŮVODNÍ
-  ŠTĚRK FRAKCE 16/32
-  ZEMINA NÁSYP
-  PROSTÝ BETON C25/30

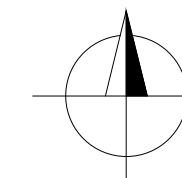

±0,000=237,13 m.n.m SOUŘADNICOVÝ SYSTÉM: S-JTSK, VÝŠKOVÝ SYSTÉM: BPV

Zpracoval Bc. Jakub Kirschbaum	Konzultant Ing. Jan Kos, CSc.	Školní rok 2019-20	Fakulta stavební ČVUT
Předmět Diplomová práce			Datum 26.12.2019
Název Bytový dům Pod Kesnerkou	Konstrukce Základy		Měřítko 1:50
Výkres Řez A-A, B-B	Číslo 3	Formát A2	