



PODÉLNÝ ŘEZ M 1:200

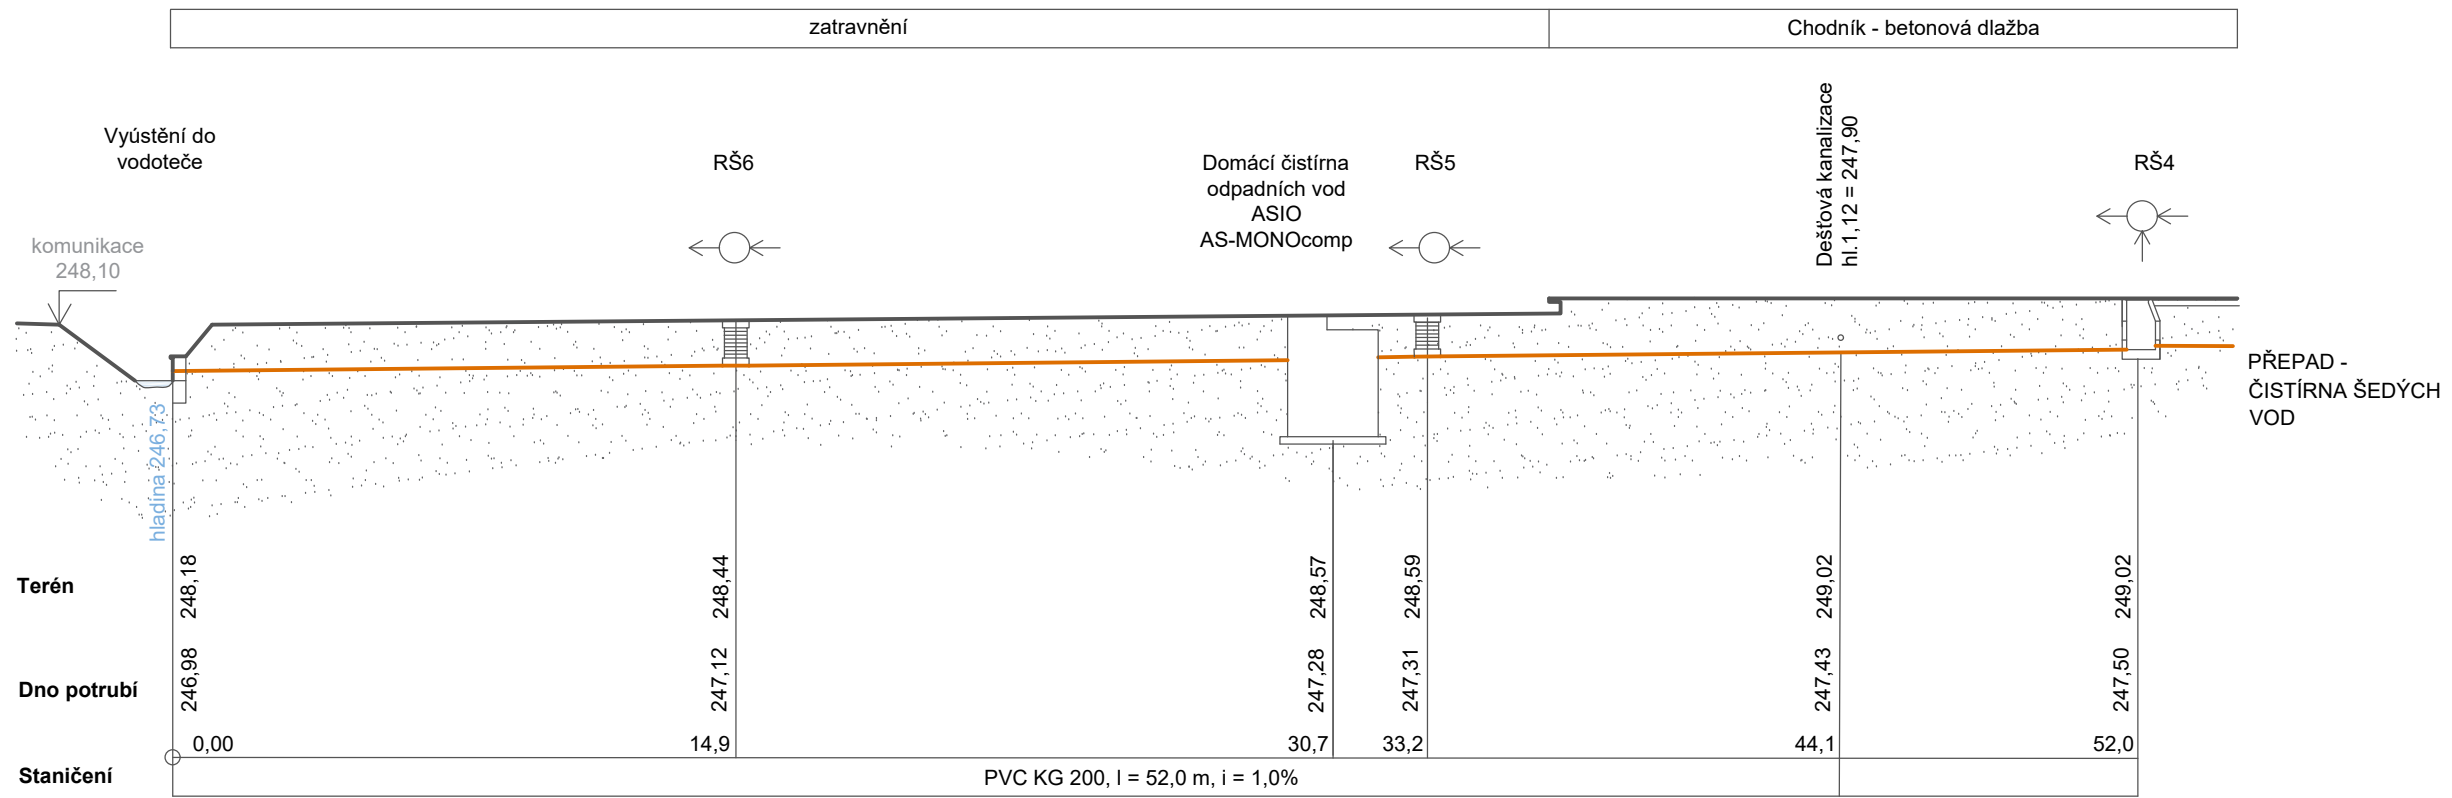

PŘÍČNÝ ŘEZ ULOŽENÍM KANALIZAČNÍHO POTRUBÍ M 1:20

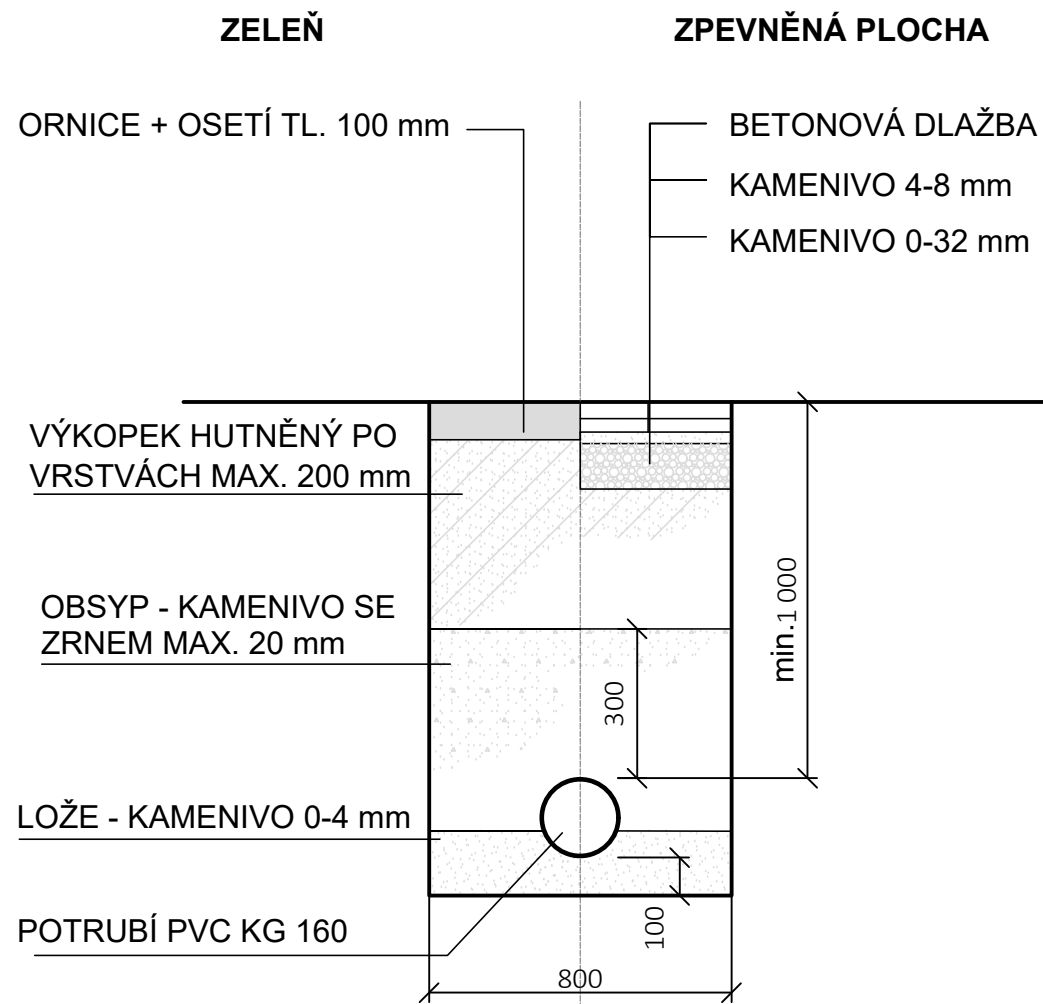

±0,000=249,02 m.n.m Bpv.

V PROJEKTU JE UVAŽOVÁNO S TVAROVKAMI KG SYSTÉMEM OD FIRMY OSMA (VIZ. PŘILOŽENÝ KATALOG), VŠECHNY PRŮMĚRY JSOU KÓTOVANÉ JAKO VNĚJŠÍ, V PŘÍPADĚ ZMĚNY VÝROBCE JE NUTNÉ DODRŽET VNITŘNÍ PRŮMĚRY!!!!

OBOR:	VEDOUcí PRÁCE	VYPRACOVAL:		
B	Ing. Ilona Koubková, Ph.D.	František Zwettler		
ROČNÍK:				
LS 2019/20				
PROJEKT:	HOTEL KOKOŘÍN - PROJEKT KANALIZACE		FORMÁT	A3
			MĚŘÍTKO	1:200
VÝKRES:	KANALIZACE - PODÉLNÝ ŘEZ		STUP. D	DSP
			Č. VÝKR	D.1.1.10