



PODÉLNÝ ŘEZ

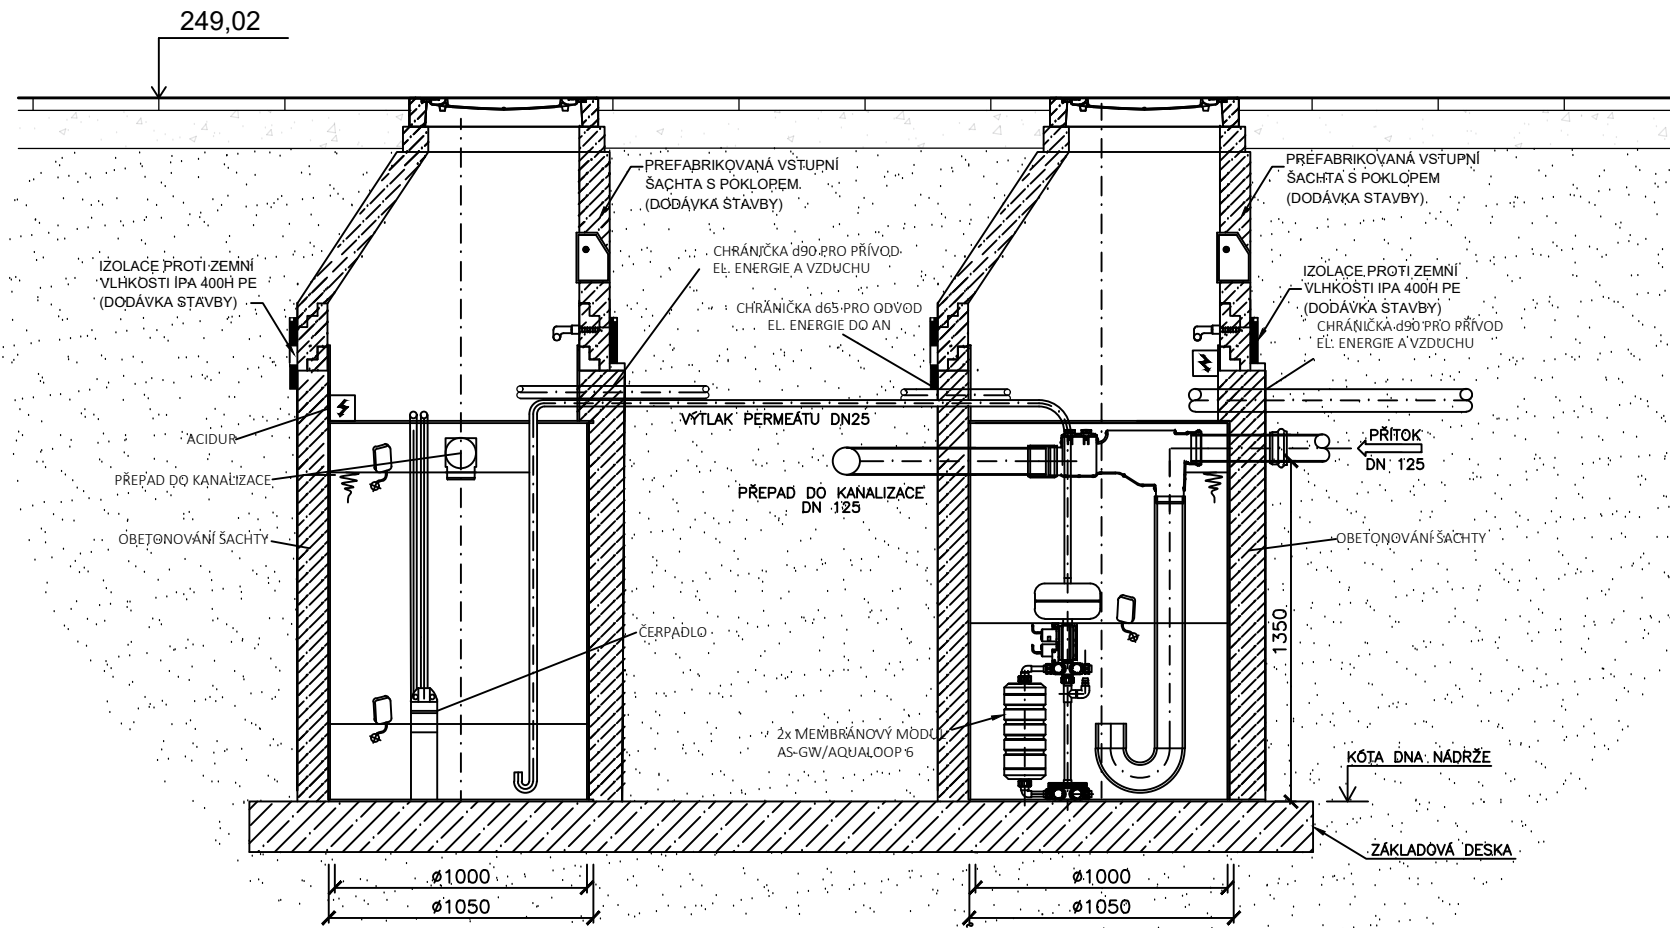

PŮDORYS

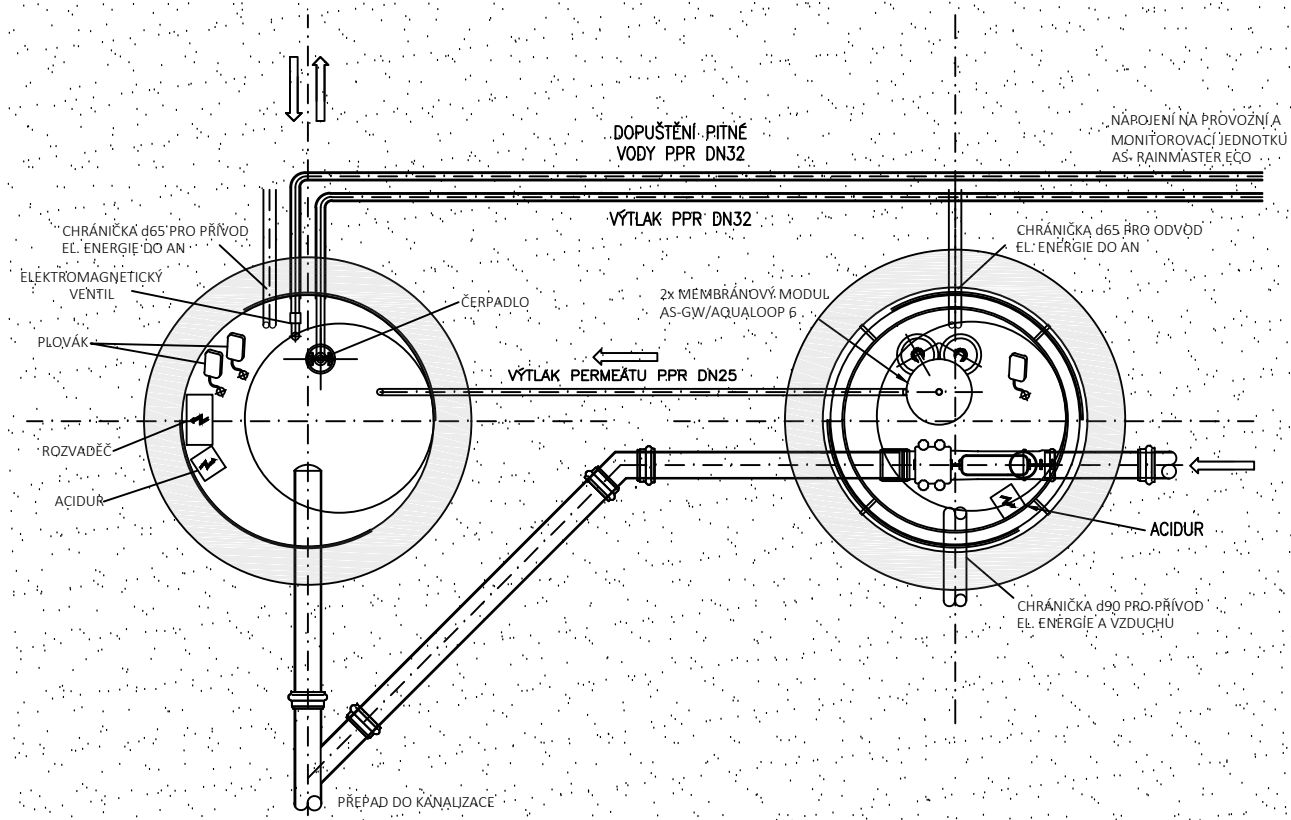

±0,000=249,02 m.n.m Bpv.

V PROJEKTU JE UVAŽOVÁNO S TVAROVKAMI KG SYSTÉMEM OD FIRMY OSMA (VIZ. PŘILOŽENÝ KATALOG), VŠECHNY PRŮMĚRY JSOU KÓTOVÁNE JAKO VNĚJŠÍ, V PŘÍPADĚ ZMĚNY VÝROBCE JE NUTNÉ DODRŽET VNITŘNÍ PRŮMĚRY!!!!

OBOR:	VEDOUČÍ PRÁCE	VYPRACOVAL:		
B	Ing. Ilona Koubková, Ph.D.	František Zwettler		
ROČNÍK:				
LS 2019/20				
PROJEKT:	HOTEL KOKOŘÍN - PROJEKT KANALIZACE		FORMÁT	A3
			MĚŘÍTKO	1:30
VÝKRES:	KANALIZACE - VÝKRES ČISTÍRNY ŠEDÝCH VOD		STUP. D	DSP
			Č. VÝKR	D.1.1.13



PRO ZPRACOVÁNÍ VÝKRESU BYLY POUŽITY VÝKRESY VÝROBKŮ FIRMY ASIO DOSTUPNÉ NA WEBOVÝCH STRÁNKÁCH:
<https://www.asio.cz/cz/projekcni-materialy>,
 PŘED REALIZACÍ JE NUTNÉ OVĚŘIT MOŽNOST PROVEDENÍ A TECHNICKÉHO ŘEŠENÍ VÝROBCEM