
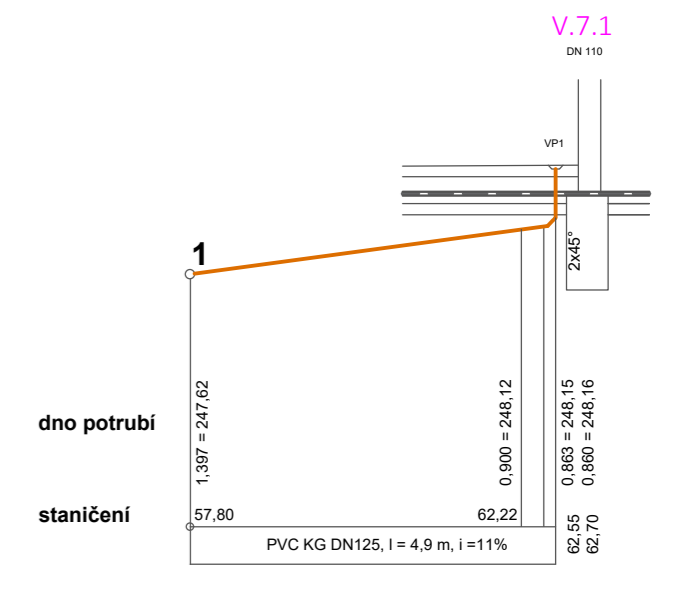
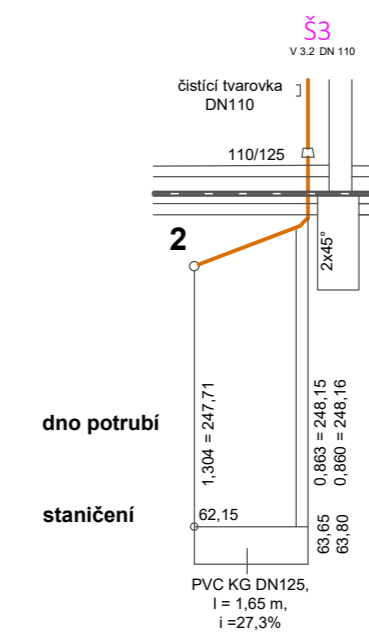
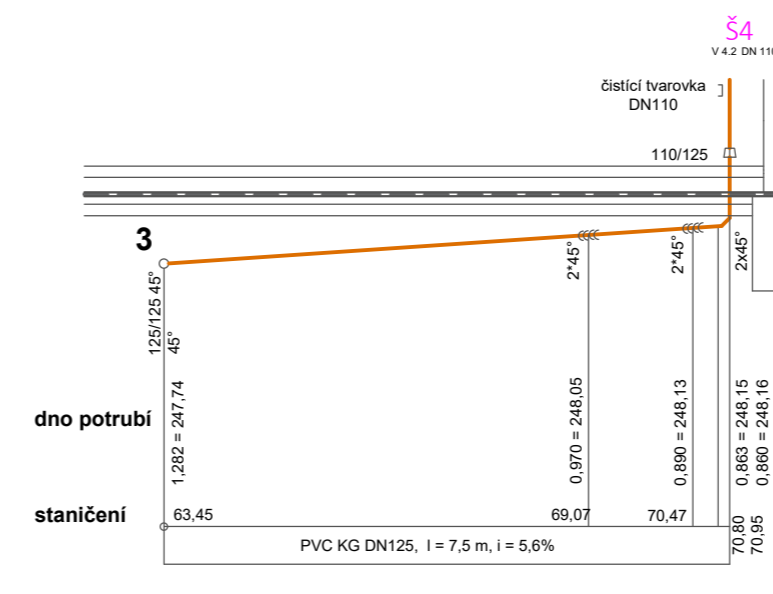
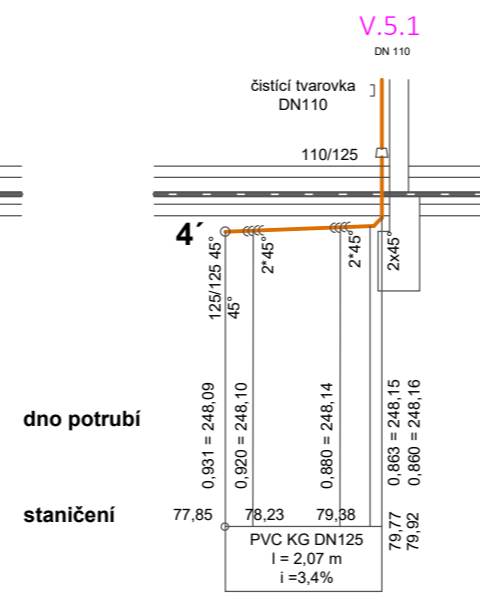
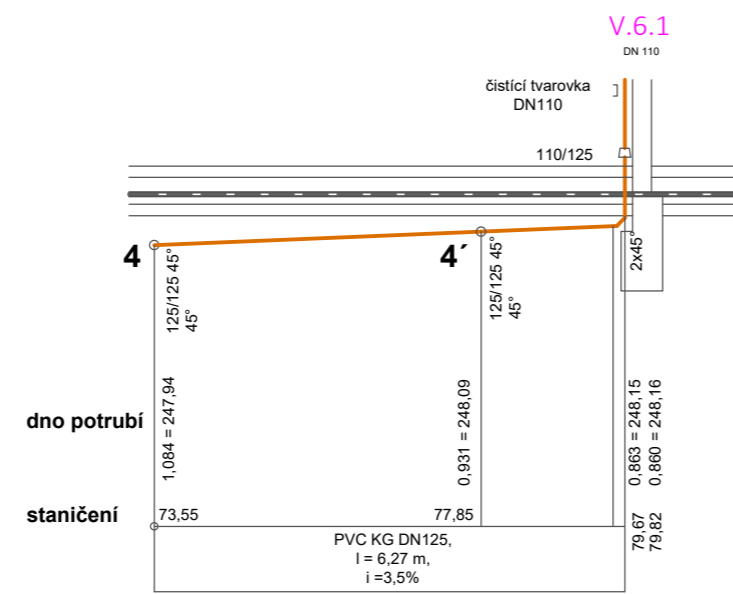
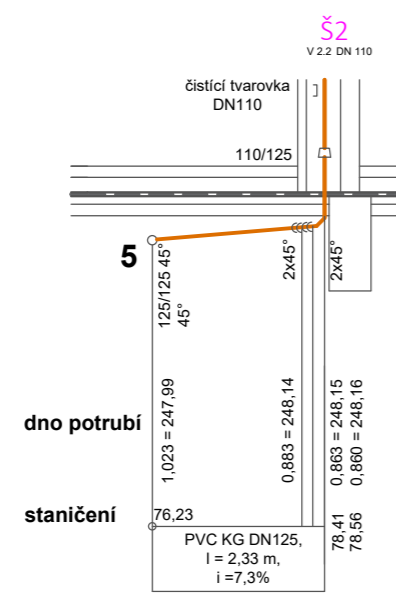
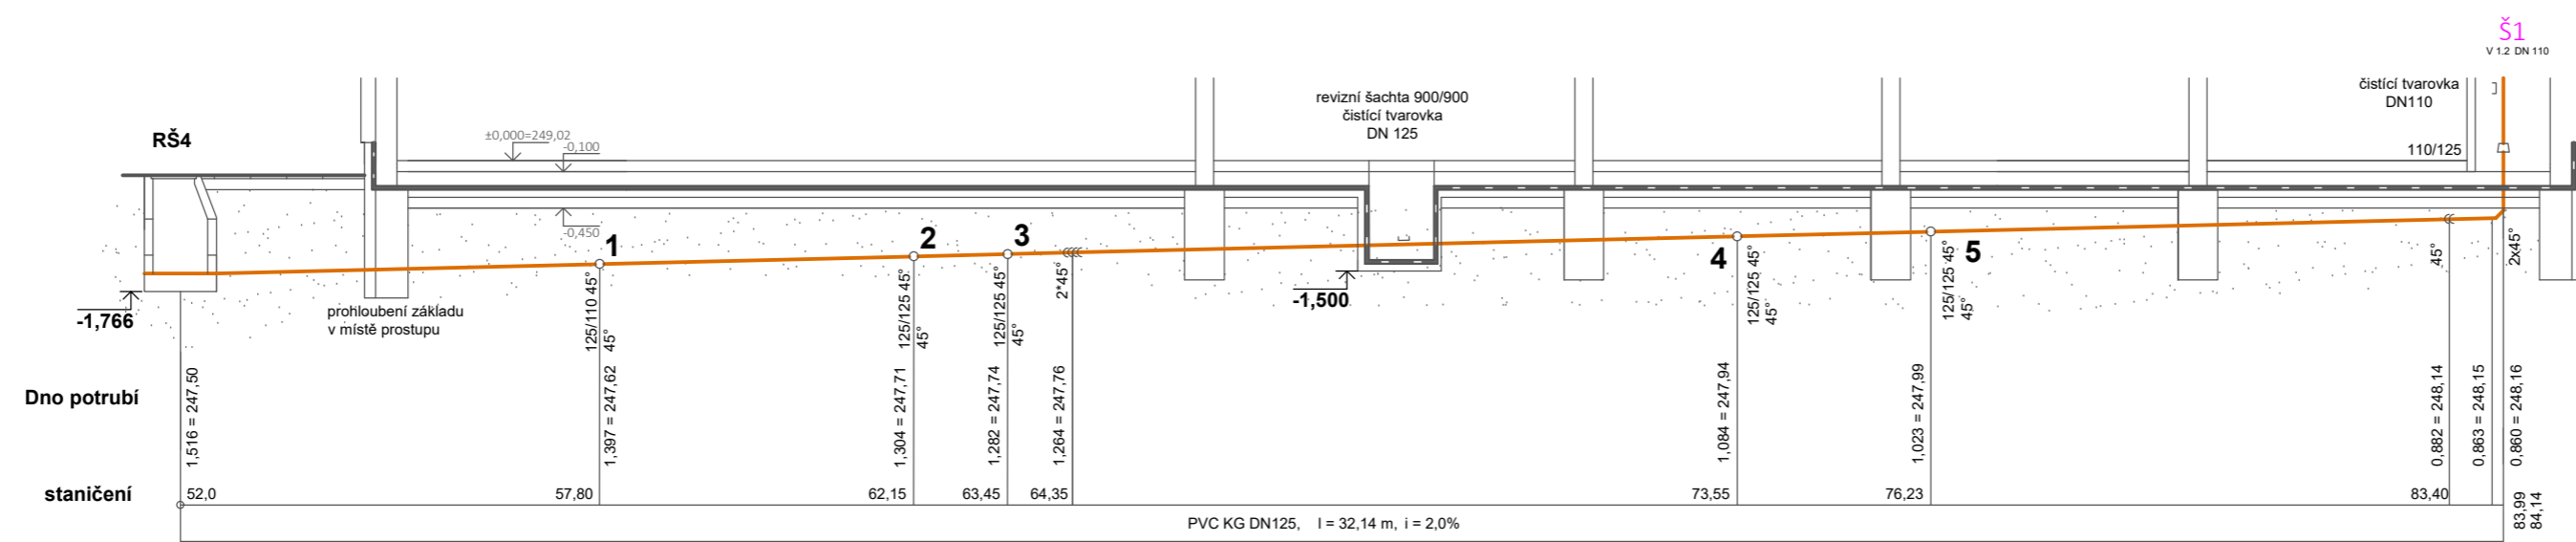


PODÉLNÝ ŘEZ - HLAVNÍ VĚTEV

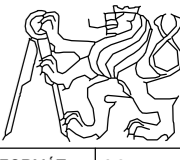

±0,000=249,02 m.n.m Bpv.

V PROJEKTU JE UVAŽOVÁNO S TVAROVKAMI KG SYSTÉMEM OD FIRMY OSMA (VIZ. PŘÍLOŽENÝ KATALOG), VŠECHNY PRŮMĚRY JSOU KÓTOVANÉ JAKO VNĚJŠÍ, V PŘÍPADĚ ZMĚNY VÝROBCE JE NUTNÉ DODRŽET VNITŘNÍ PRŮMĚRY!!!!

OBOR:	VEDOUČÍ PRÁCE	VYPRACOVAL:		
B	Ing. Ilona Koubková, Ph.D.	František Zwettler		
ROČNÍK:				
LS 2019/20				
PROJEKT:	HOTEL KOKOŘÍN - PROJEKT KANALIZACE		FORMÁT	A2
VÝKRES:	SPLAŠKOVÁ KANALIZACE- SVODNÉ POTRUBÍ		MĚŘÍTKO	1:100
			STUP. D	DSP
			Č. VÝKR	D.1.1.08