



PODÉLNÝ ŘEZ - HLAVNÍ VĚTEV


Š1
V 1.1 DN 75

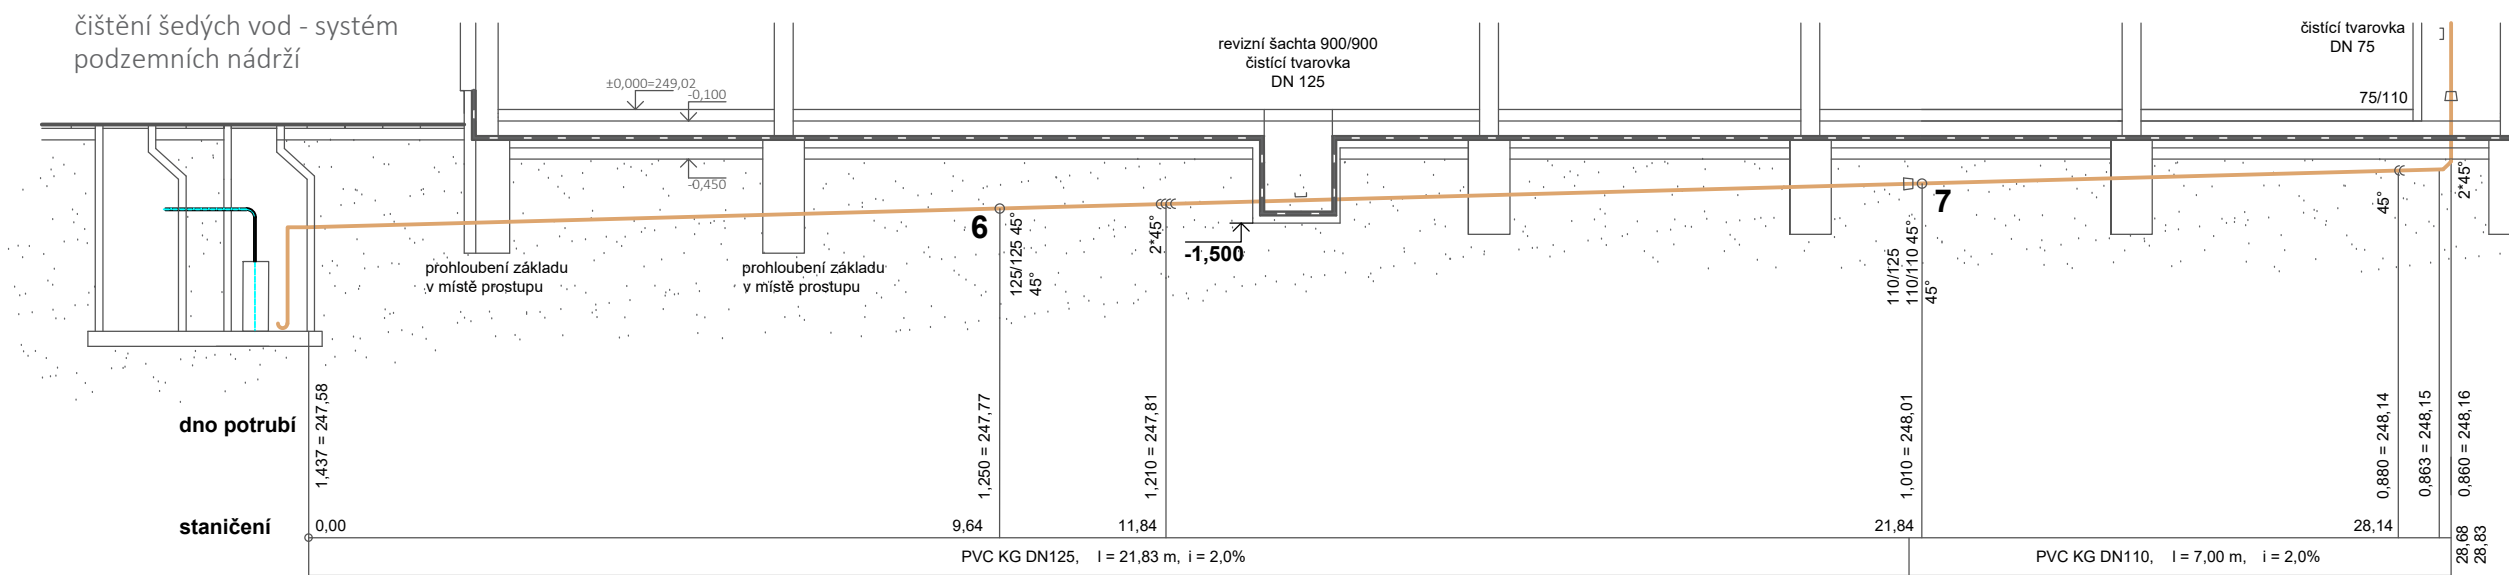


Š2
V 2.1 DN 75

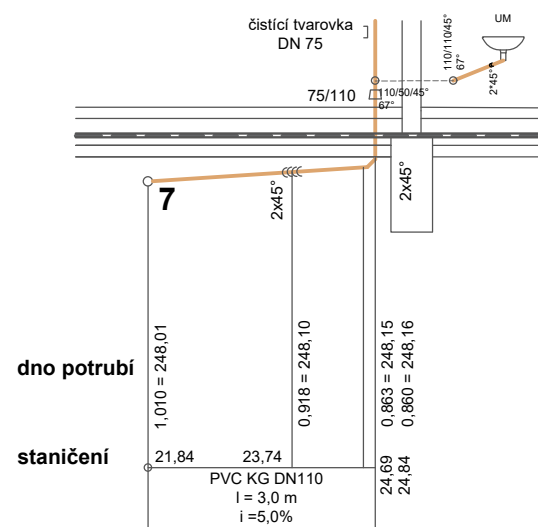

Š4
V 4.1 DN 110

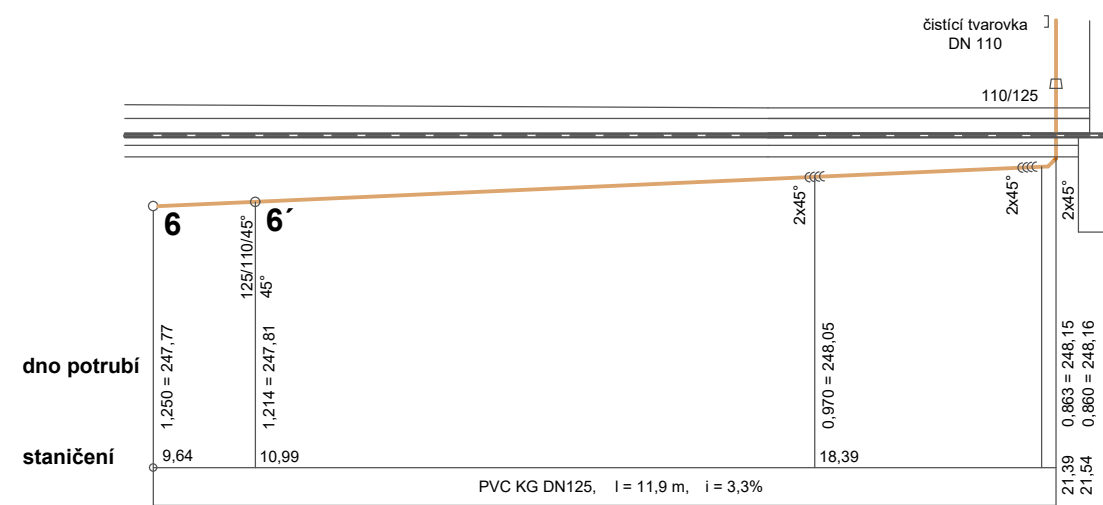

Š3
V 3.1 DN 75

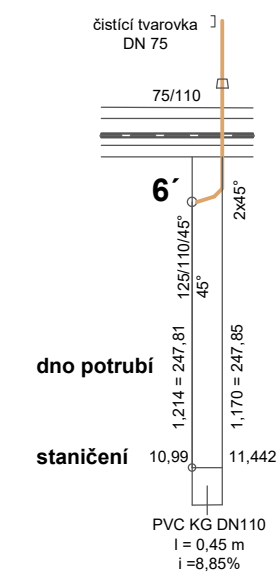

±0,000=249,02 m.n.m Bpv.

V PROJEKTU JE UVAŽOVÁNO S TVAROVKAMI KG SYSTÉMEM OD FIRMY OSMA (VIZ. PŘILOŽENÝ KATALOG), VŠECHNY PRŮMĚRY JSOU KÓTOVANÉ JAKO VNĚJŠÍ, V PŘÍPADĚ ZMĚNY VÝROBCE JE NUTNÉ DODRŽET VNITŘNÍ PRŮMĚRY!!!!

OBOR:	VEDOUČÍ PRÁCE	VYPRACOVAL:		
B	Ing. Ilona Koubková, Ph.D.	František Zwettler		
ROČNÍK:				
LS 2019/20				
PROJEKT:	HOTEL KOKOŘÍN - PROJEKT KANALIZACE		FORMÁT	A3
VÝKRES:	KANALIZACE - ŠEDÉ VODY- SVODNÉ POTRUBÍ		MĚŘÍTKO	1:100
			STUP. D	DSP
			Č. VÝKR	D.1.1.09