


zatravnění	parkovací stání - žulové kostky	okrasná zeleň	zpevněná plocha - dlažba
------------	---------------------------------	---------------	--------------------------

NAPOJENÍ OBJEKTU  
TLAKOVÁ NÁDOBA + ÚPRAVA VODY

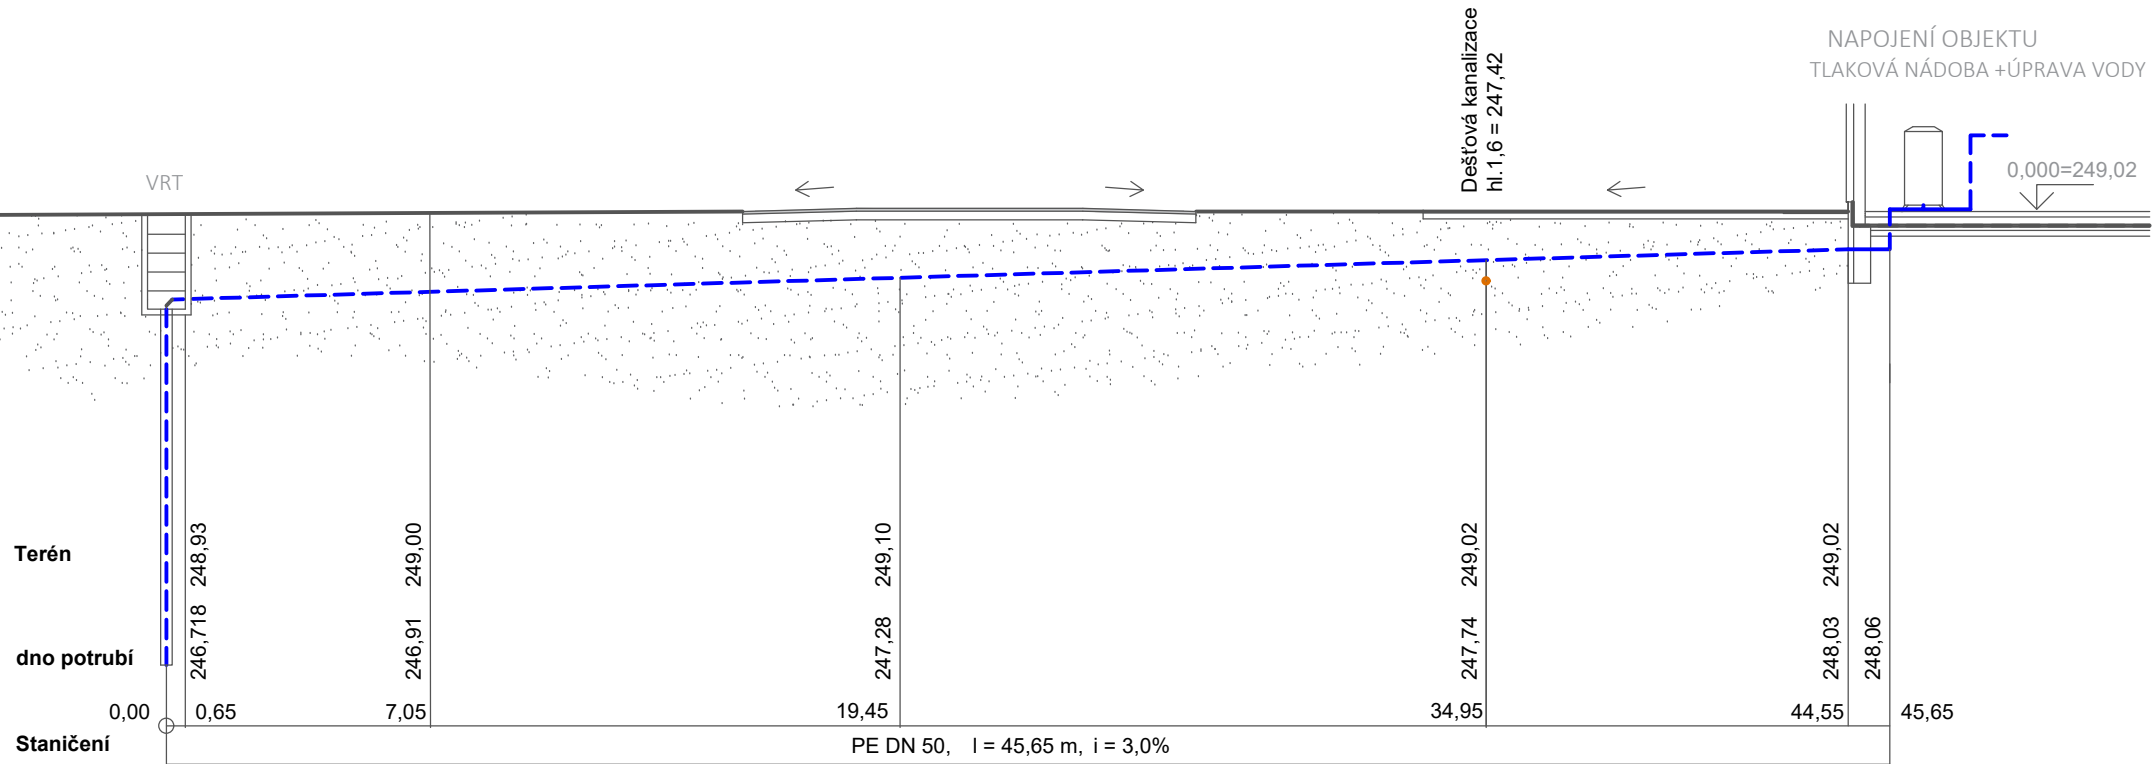

±0,000=249,02 m.n.m Bpv.

V PROJEKTU JE UVAŽOVÁNO S TVAROVKAMI WAWIN (VIZ. PŘILOŽENÝ KATALOG),  
VŠECHNY PRŮMĚRY JSOU DLE VÝROBCE, V PŘÍPADĚ ZMĚNY VÝROBCE JE NUTNÉ  
DODRŽET PRŮMĚRY A TLAKOVÉ ZTRÁTY POTRUBÍ!!!!

OBOR:	VEDOUcí PRÁCE	VYPRACOVAL:		
B	Ing. Ilona Koubková, Ph.D.	František Zwettler		
ROČNÍK:				
LS 2019/20				
PROJEKT:	HOTEL KOKOŘÍN - PROJEKT VODOVODU		FORMÁT	A4
VÝKRES:	VODOVOD - PODÉLNÝ ŘEZ		MĚŘÍTKO	1:200
			STUP. D	DSP
			Č. VÝKR	D.1.2.06