




ŘEZ 2

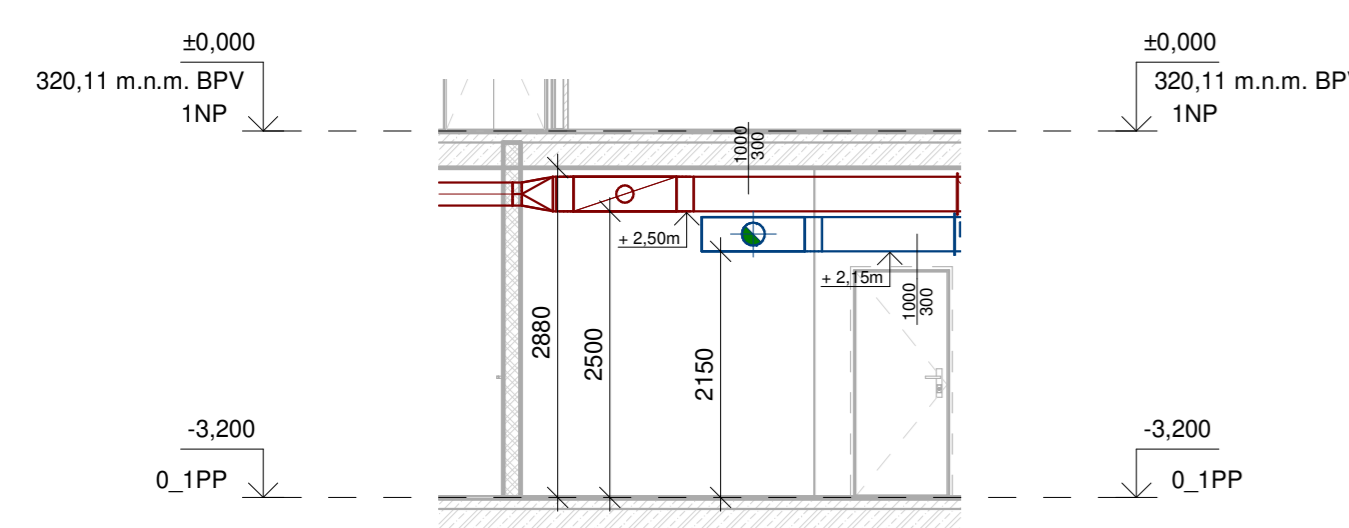

ŘEZ 3

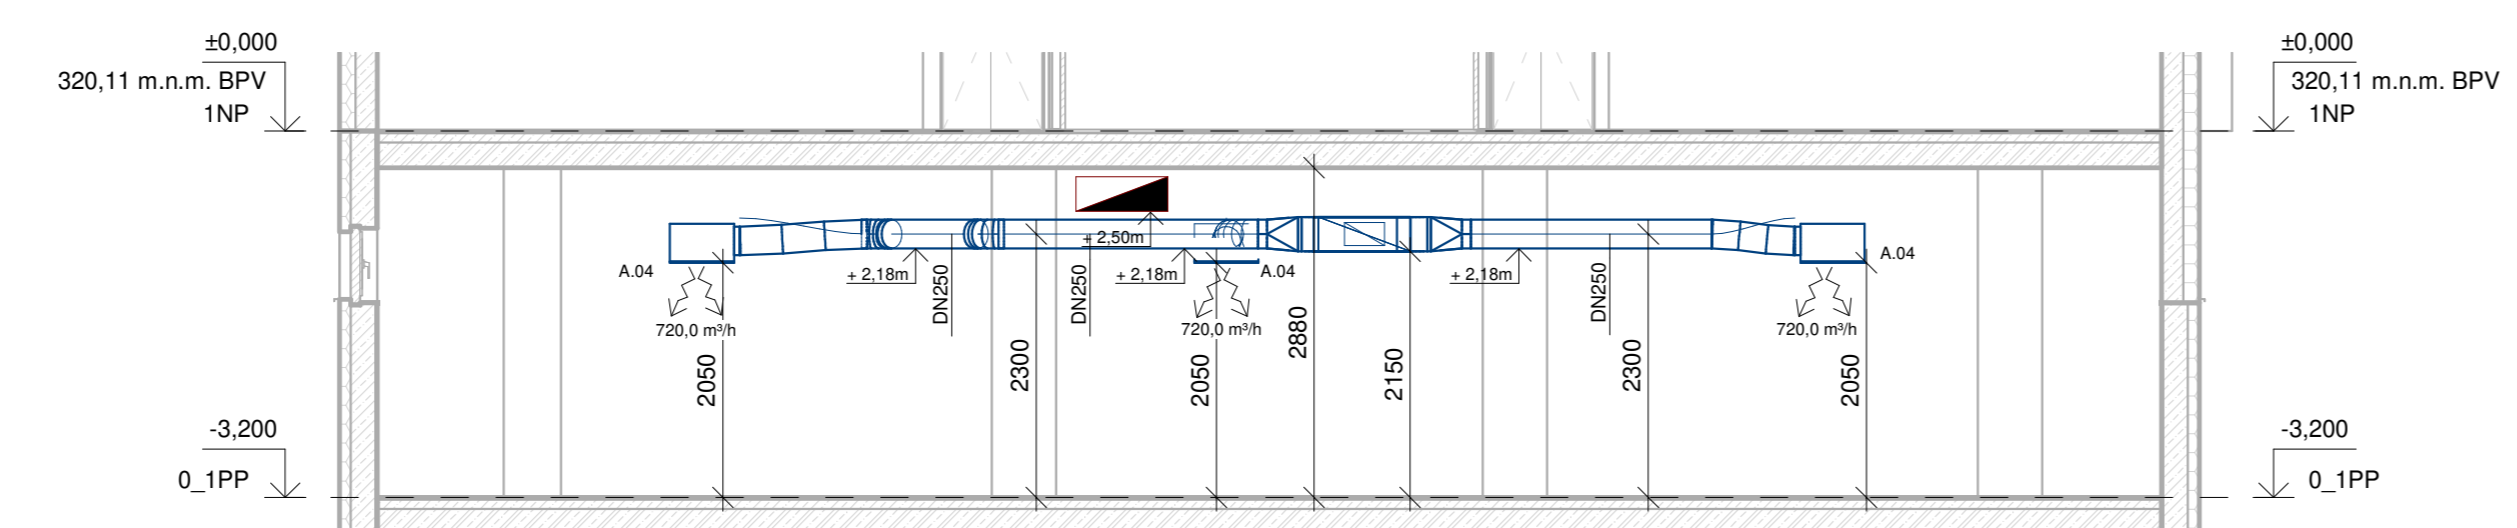

ŘEZ 4

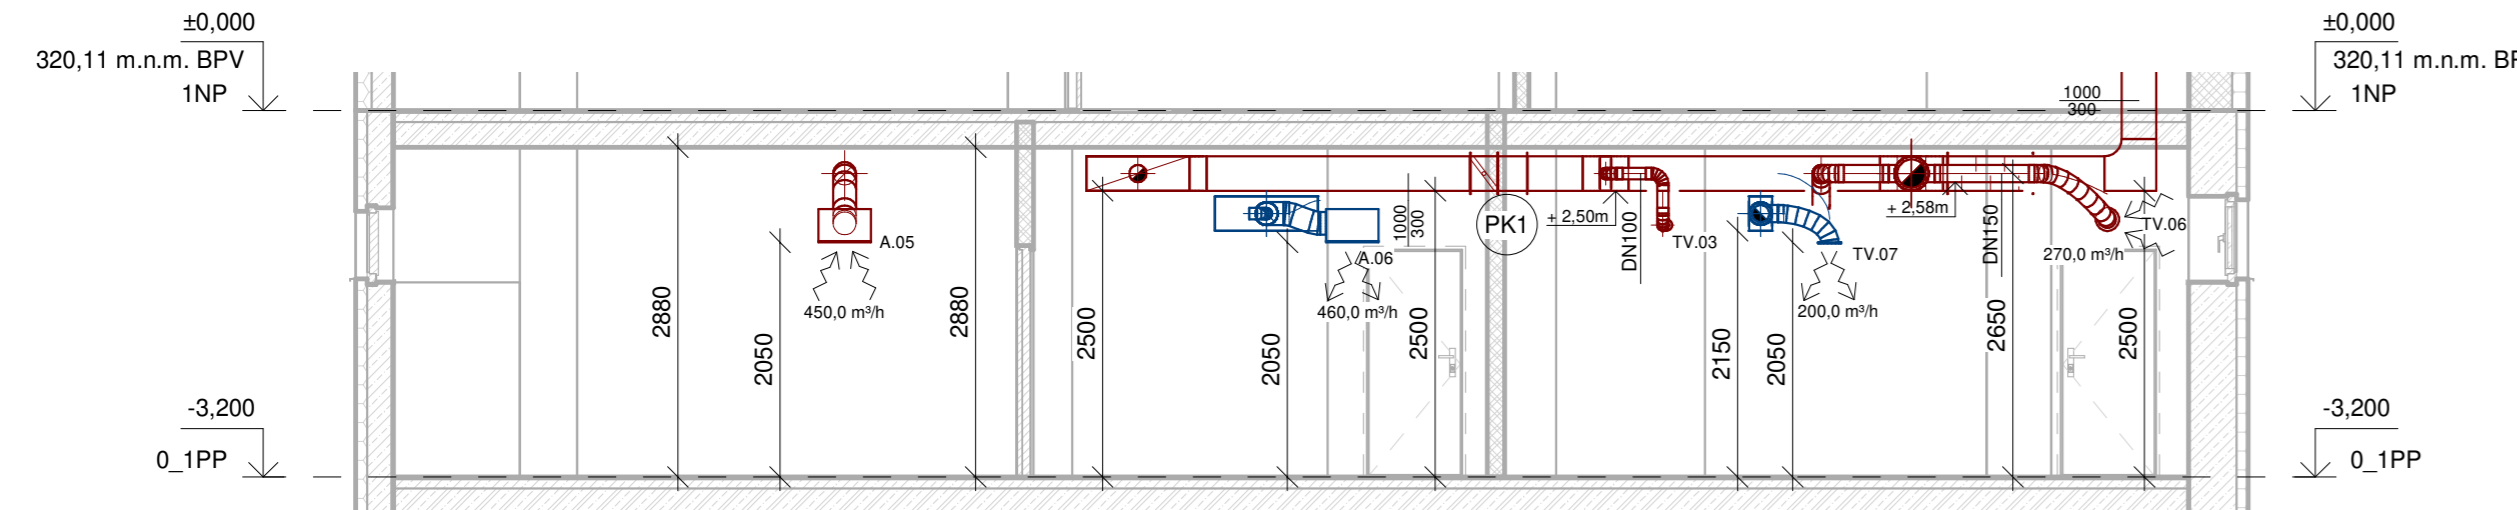

LEGENDA MÍSTNOSTÍ

Číslo	Název	Plocha
0.01	Schodbiště	42,47 m ²
0.02	Chodba	107,54 m ²
0.03	Vytah	3,66 m ²
0.04	Technická místnost	63,99 m ²
0.05	Sklad	14,08 m ²
0.06	Čistící potřeby	14,07 m ²
0.07	Čisté prádlo	28,53 m ²
0.08	Špinavé prádlo	28,53 m ²
0.09	Lůžkoviny	28,53 m ²
0.10	Sklad	71,58 m ²
0.11	Sklad	57,17 m ²
0.12	Malý aerobní sál	42,51 m ²
0.13	Posilovna	222,89 m ²
0.14	Vchod hlavní	10,42 m ²
0.15	Sklad	22,67 m ²
0.16	Vchod služební	14,40 m ²
0.17	Chodba	51,26 m ²
0.18	Velký aerobní sál	67,11 m ²
0.19	Solárium	11,97 m ²
0.20	Masérna	13,89 m ²
0.21	WC muži	4,92 m ²
0.22	WC ženy	4,92 m ²
0.23	Uklid. místnost	2,75 m ²
0.24	WC ženy	2,31 m ²
0.25	Umývárna ženy	6,79 m ²
0.26	Sprchy ženy	9,32 m ²
0.27	Satna ženy	12,39 m ²
0.28	Satna muži	16,28 m ²
0.29	WC muži	3,33 m ²
0.30	Sprchy muži	13,42 m ²

LEGENDA

- TLUMIČ HLUKU
- POŽÁRNÍ KLAPKA
- Kulaté potrubí - odvod vzduchu
- Kulaté potrubí - přívod vzduchu
- Hranaté potrubí - odvod vzduchu
- Hranaté potrubí - přívod vzduchu
- SONOFLEX flexibilní potrubí
- Směr proudění vzduchu

OBOR: 8	KATEDRA: K125	JMÉNO STUDENTA:	
ROK: 2	VYSOUCÍ: Ing. Alena Koubalová, Ph.D.	MĚŘÍTKO:	1:75
AKCE:	KOLEJE STRAHOV - PROJEKT VZDUCHOVÉHO SYSTÉMU	FORMÁT:	A0
OBSAH:	PŮDORYS 1.PP + ŘEZY	DATA:	2.1.2020
		Č. VÝKRESU:	1