




ŘEZ 5

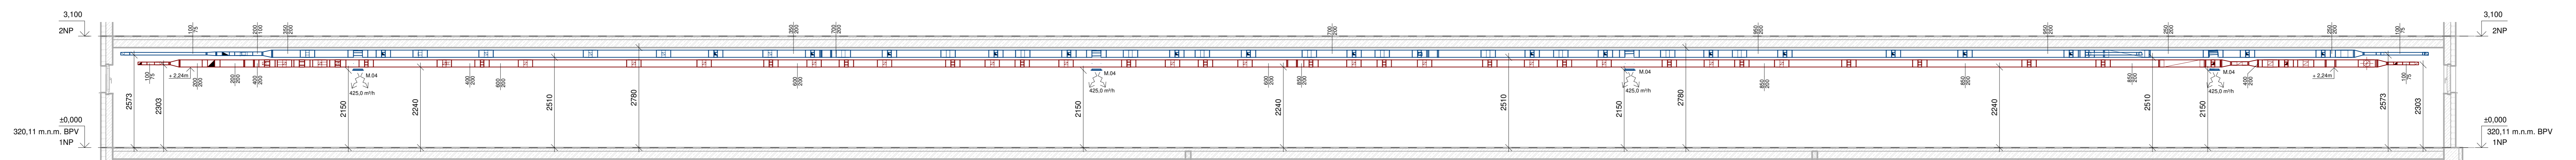


ŘEZ 6

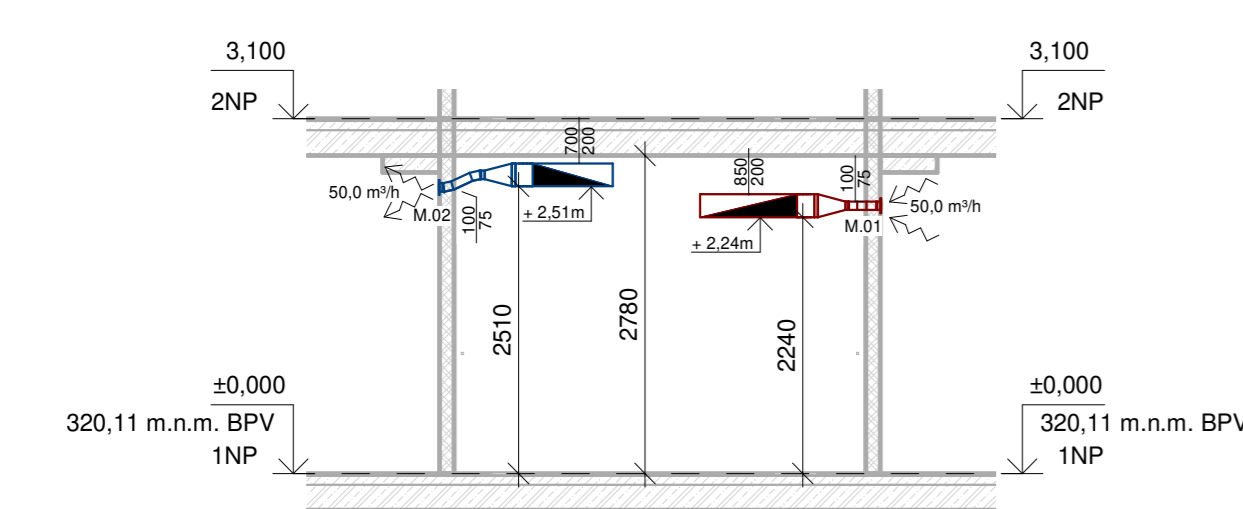

ŘEZ 7

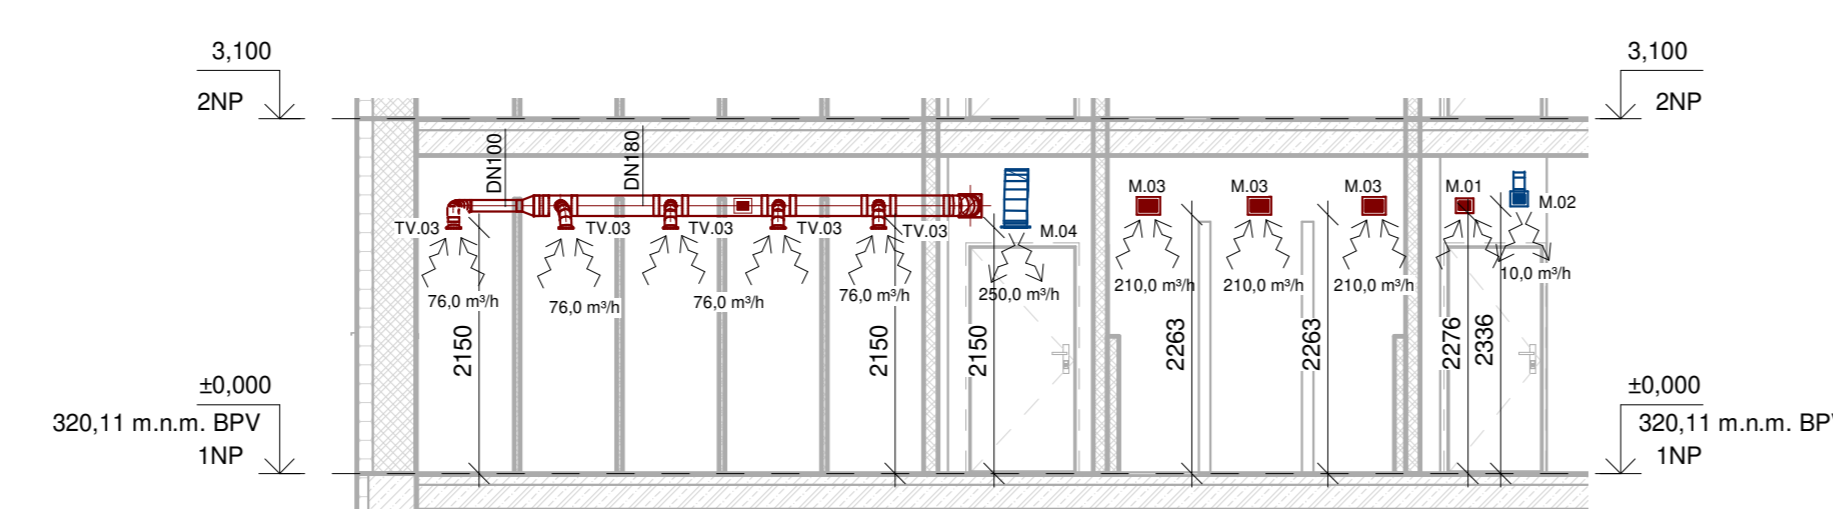

ŘEZ 8

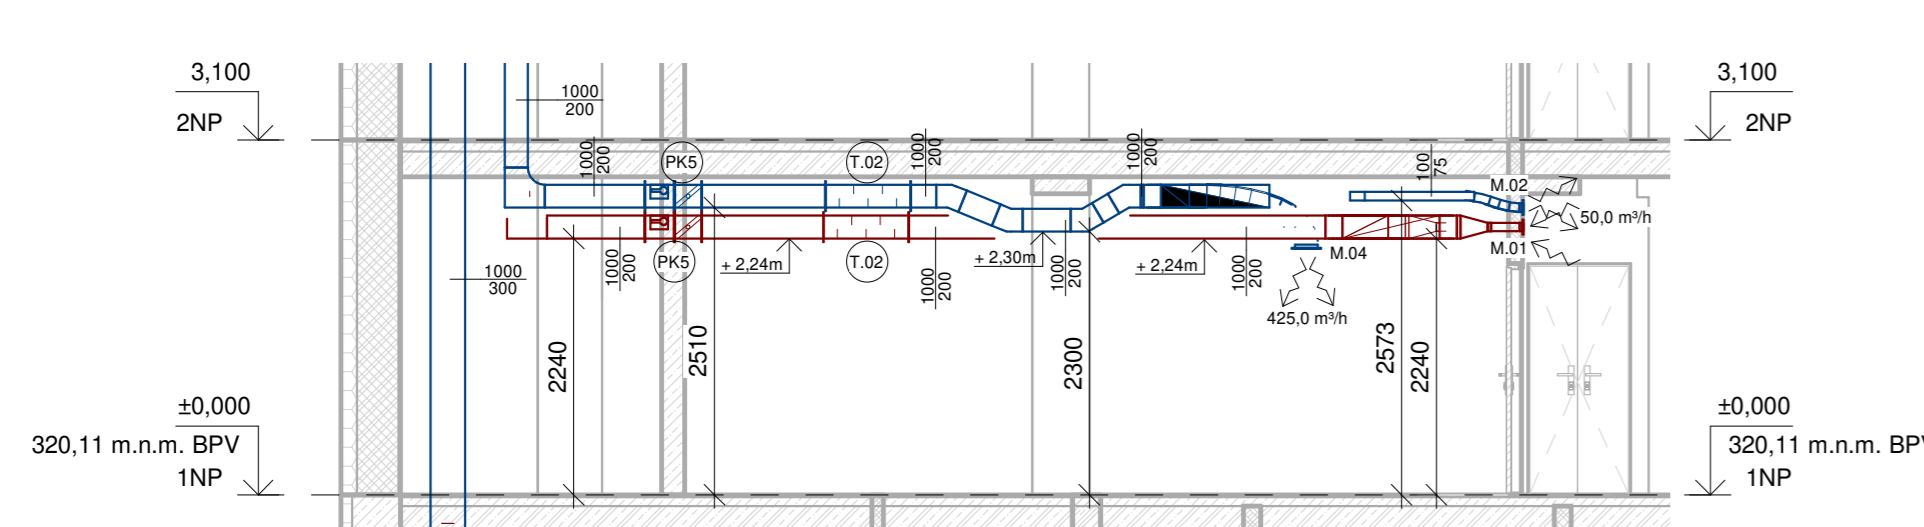

LEGENDA

- T.02 TLUMIČ HLUKU
- PKS POŽÁRNÍ KLAPKA
- CH NÁSTĚNNÉ KLIMATIZAČNÍ ZAŘÍZENÍ DAIKIN TWT-CT-02
- Kulaté potrubí - odvod vzduchu
- Kulaté potrubí - přívod vzduchu
- Hranaté potrubí - odvod vzduchu
- Hranaté potrubí - přívod vzduchu
- SONOFLEX flexibilní potrubí
- Směr proudění vzduchu

LEGENDA MÍSTNOSTÍ

Číslo	Název	Plocha	Číslo	Název	Plocha
1.01	Uvratice	54,76 m ²	1.27	Pokoj 18	13,87 m ²
1.02	Schodiště	41,57 m ²	1.28	Pokoj 19	13,38 m ²
1.03	Chodba	247,11 m ²	1.29	Schodiště	14,56 m ²
1.04	Uvrah	3,81 m ²	1.32	Koupelna muži	15,32 m ²
1.05	Skřad	13,76 m ²	1.33	Chodba	8,29 m ²
1.06	Koupelna ženy	14,03 m ²	1.34	WC muži	16,20 m ²
1.07	Chodba	7,86 m ²	1.35	Kuchyň jíh	6,08 m ²
1.08	WC ženy	17,56 m ²	1.36	Pokoj 20	14,08 m ²
1.09	Kuchyň - Sewer	6,26 m ²	1.37	Pokoj 21	13,86 m ²
1.10	Pokoj 01	14,08 m ²	1.38	Pokoj 22	13,99 m ²
1.11	Pokoj 02	13,87 m ²	1.39	Pokoj 23	13,89 m ²
1.12	Pokoj 03	13,97 m ²	1.40	Pokoj 24	14,03 m ²
1.13	Pokoj 04	13,87 m ²	1.41	Pokoj 25	13,86 m ²
1.14	Pokoj 05	13,97 m ²	1.42	Pokoj 26	13,99 m ²
1.15	Pokoj 06	13,87 m ²	1.43	Pokoj 27	13,86 m ²
1.16	Pokoj 07	13,97 m ²	1.44	Pokoj 28	13,99 m ²
1.17	Pokoj 08	13,87 m ²	1.45	Pokoj 29	13,86 m ²
1.18	Pokoj 09	13,97 m ²	1.46	Pokoj 30	13,99 m ²
1.19	Pokoj 10	13,87 m ²	1.47	Pokoj 31	13,89 m ²
1.20	Pokoj 11	13,97 m ²	1.48	Pokoj 32	14,01 m ²
1.21	Pokoj 12	13,87 m ²	1.49	Pokoj 33	13,86 m ²
1.22	Pokoj 13	13,97 m ²	1.50	Pokoj 34	13,99 m ²
1.23	Pokoj 14	13,89 m ²	1.51	Pokoj 35	13,86 m ²
1.24	Pokoj 15	14,00 m ²	1.52	Pokoj 36	13,99 m ²
1.25	Pokoj 16	13,87 m ²	1.53	Pokoj 37	13,86 m ²
1.26	Pokoj 17	13,97 m ²	1.54	Pokoj 38	13,99 m ²

OBOR: B	AKCE: A125	JMÉNO STUDENTA:	
ROČNÍK: 2	VYSOUCÍ: Ing. Radek, P.L.D.	MĚŘÍTKO:	1:75
AKCE: KOLEJE STRAHOV - PROJEKT VZDUCHOTECHNIKY		FORMÁT:	A0
OBSAH: Půdorys TP (1.NP) + fezy		DATAUM:	4.1.2020
		Č. VVKRSU:	2