



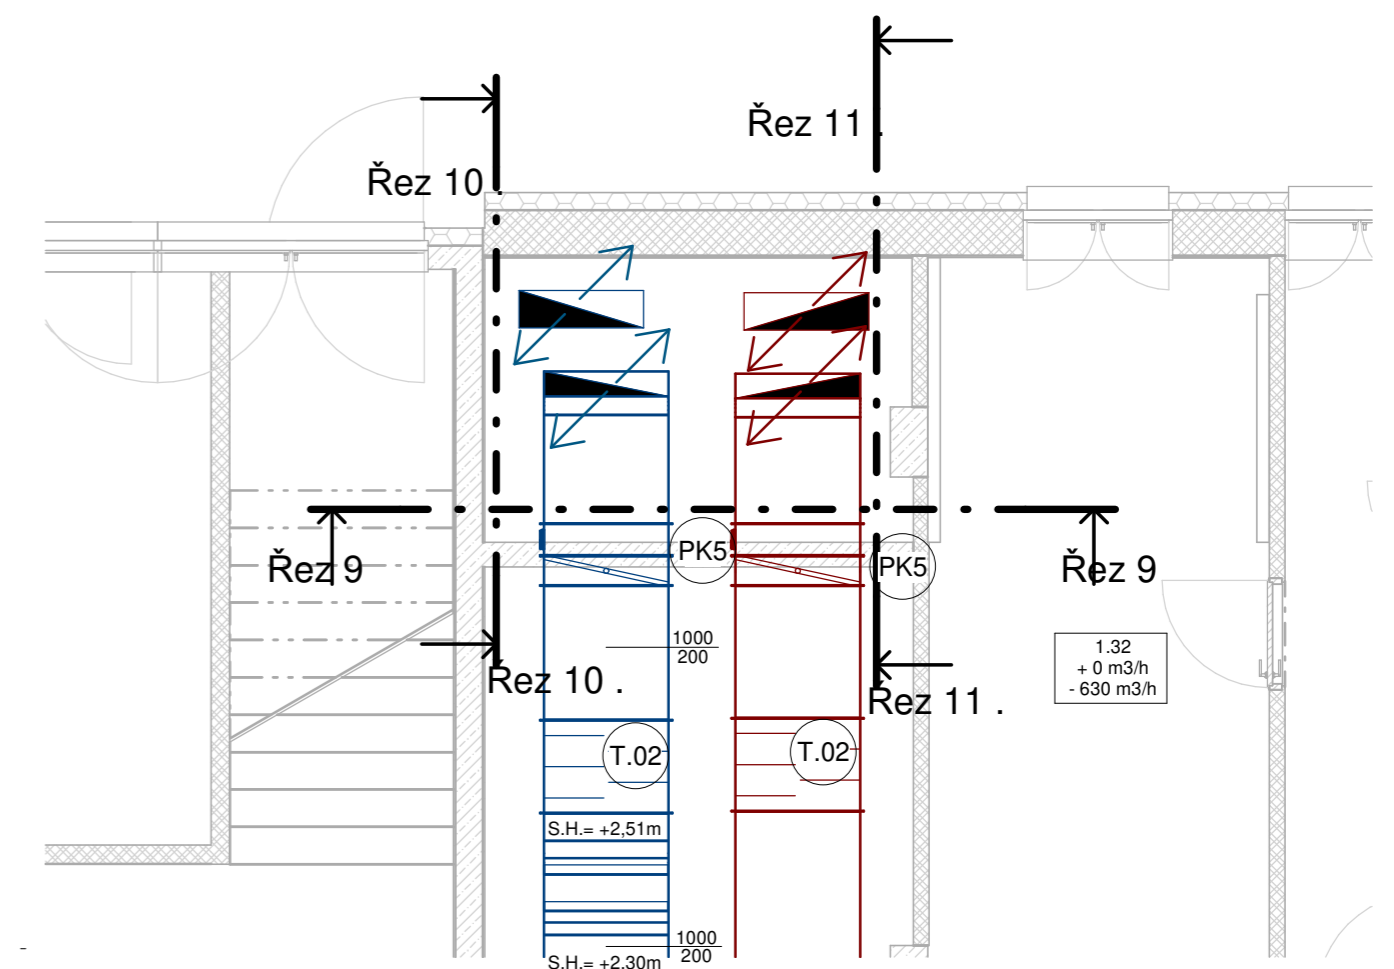

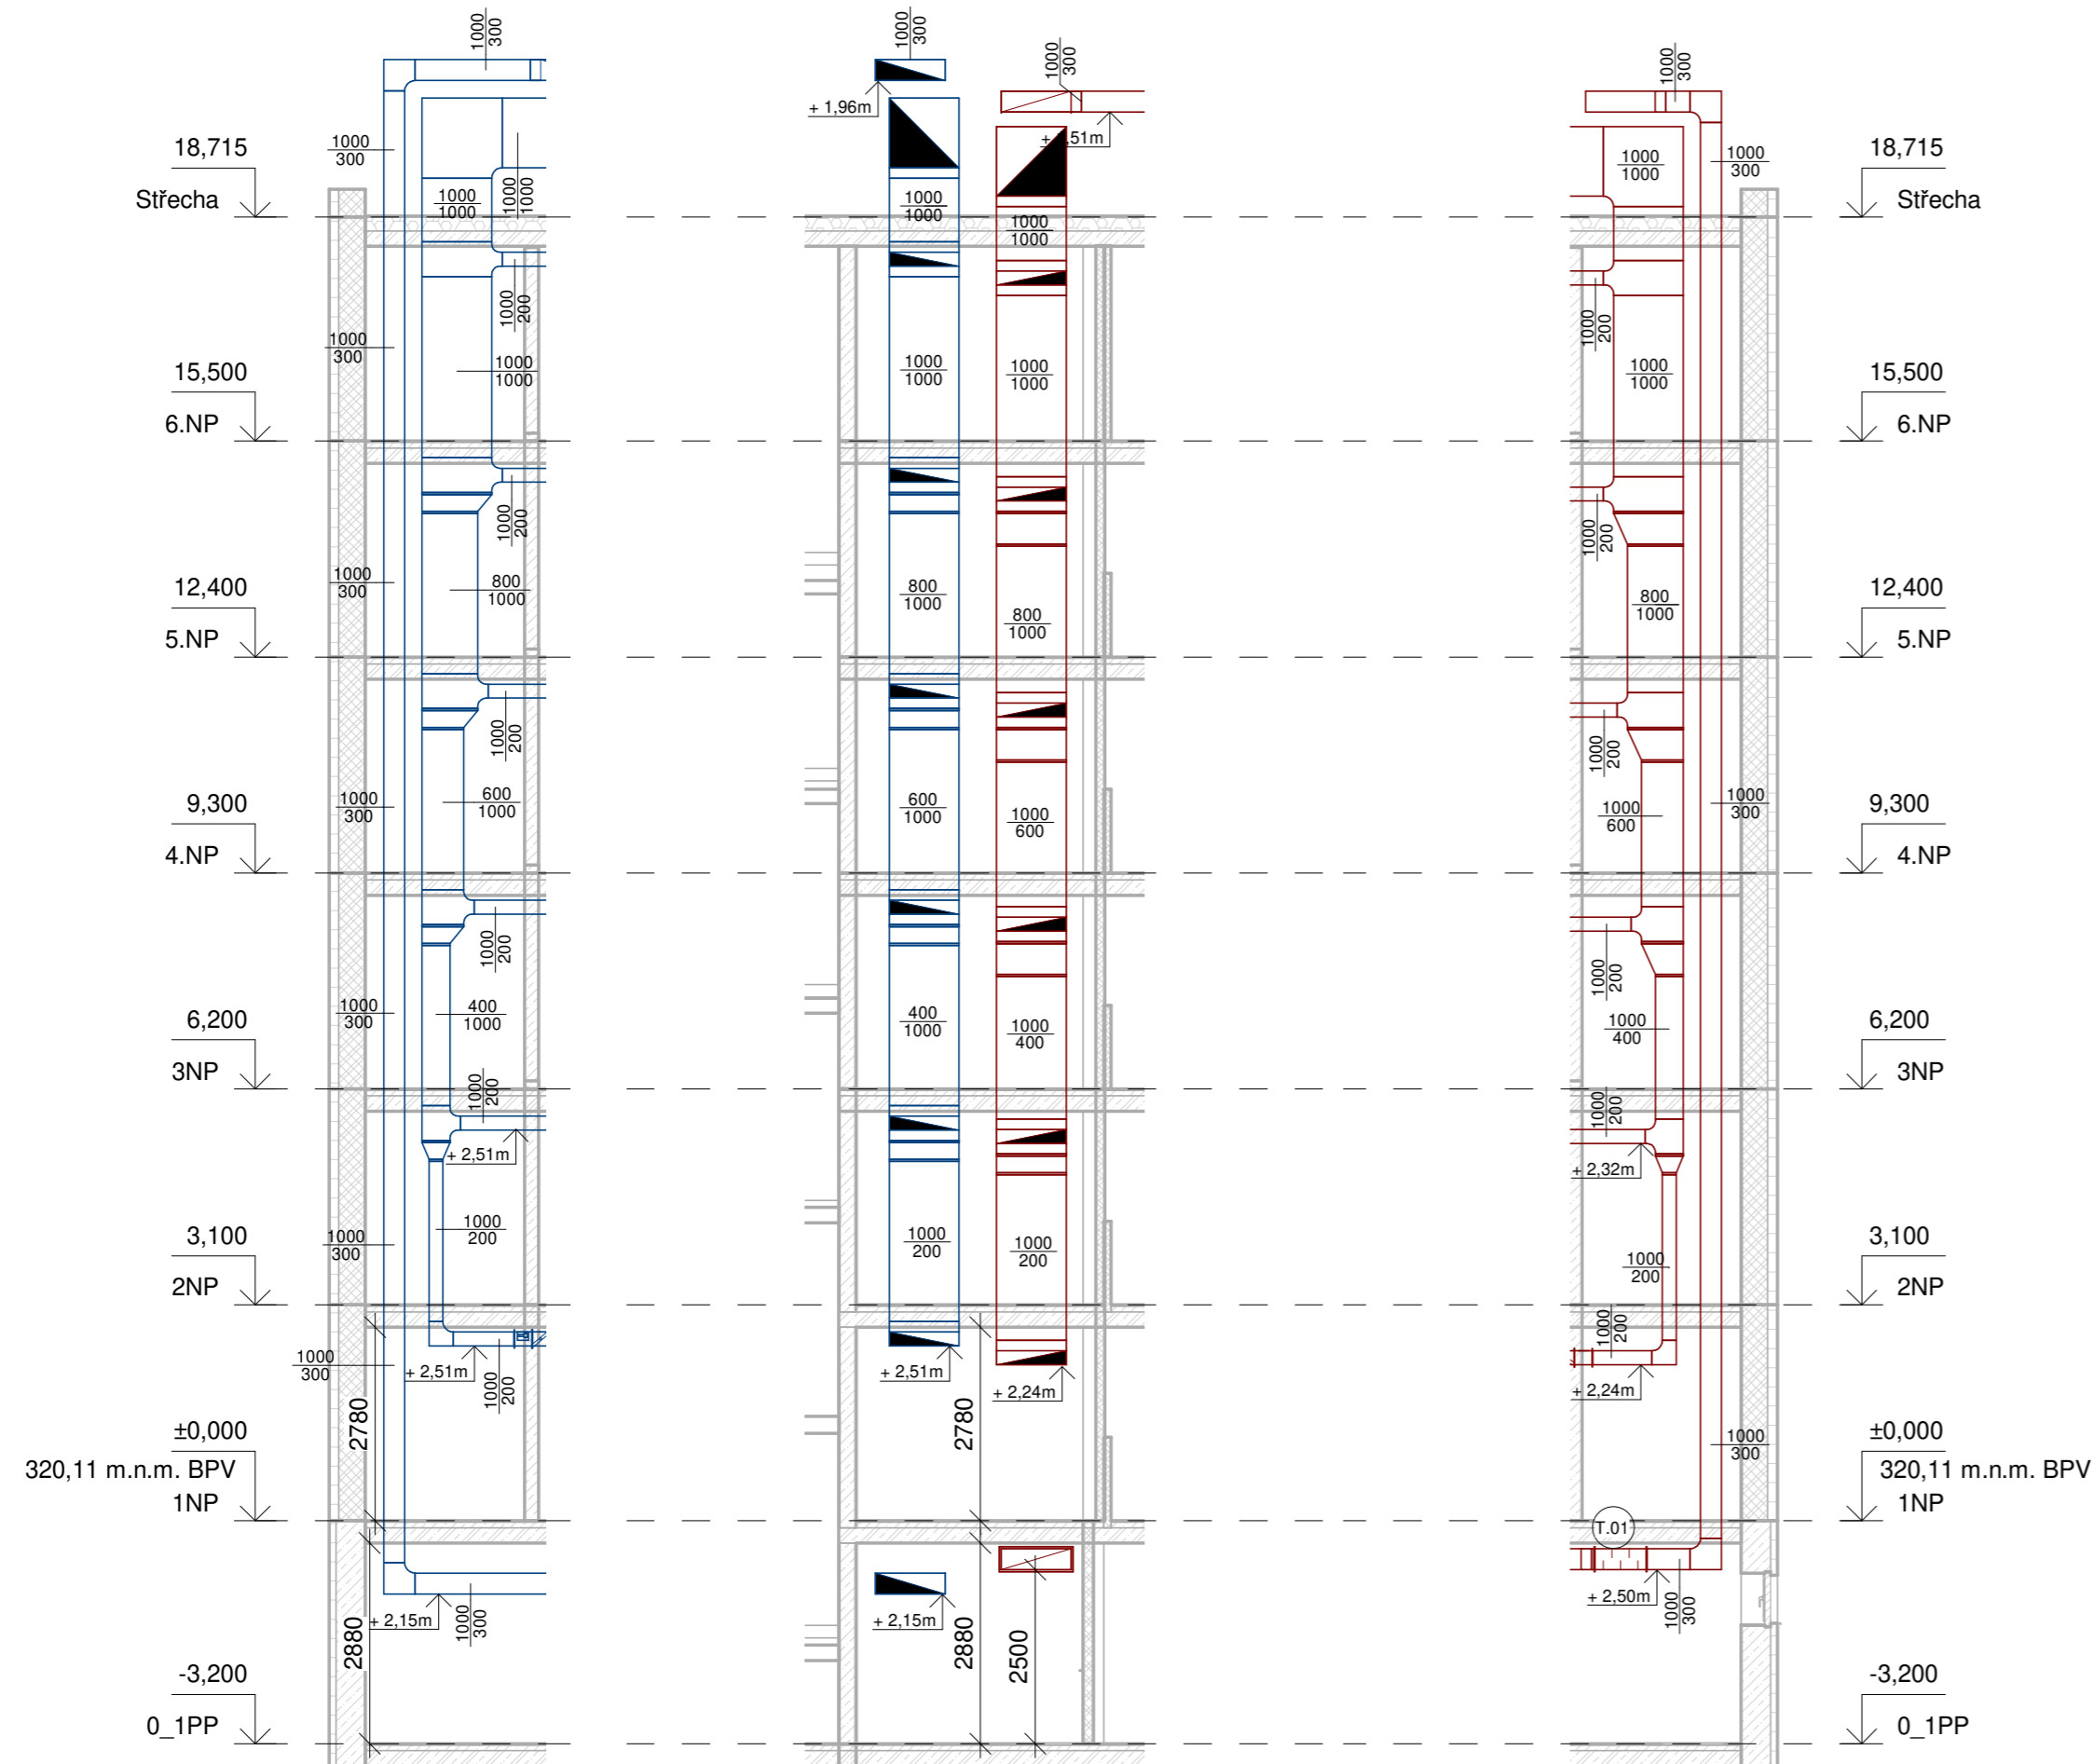



ŘEZ 10


ŘEZ 9

ŘEZ 11

ZNÁZORNĚNÍ ŘEZŮ



-  Kulaté potrubí - odvod vzduchu
-  Kulaté potrubí - přívod vzduchu
-  Hranaté potrubí - odvod vzduchu
-  Hranaté potrubí - přívod vzduchu
-  SONOFLEX flexibilní potrubí
-  Směr proudění vzduchu

OBOR: B	KATEDRA: K125	JMÉNO STUDENTA	
ROČNÍK: 2.	VYUČUJÍCÍ: Ing. Ilona Koubková, Ph.D.	Michal Kletečka	
AKCE:		FORMÁT	A2
KOLEJE STRAHOV - PROJEKT VZDUCHOTECHNIKY		MĚŘITKO	1:75
OBSAH:		DATUM	4.1.2020
Řezy hlavní šachtou		Č. VÝKRESU	3