




POHLED 2

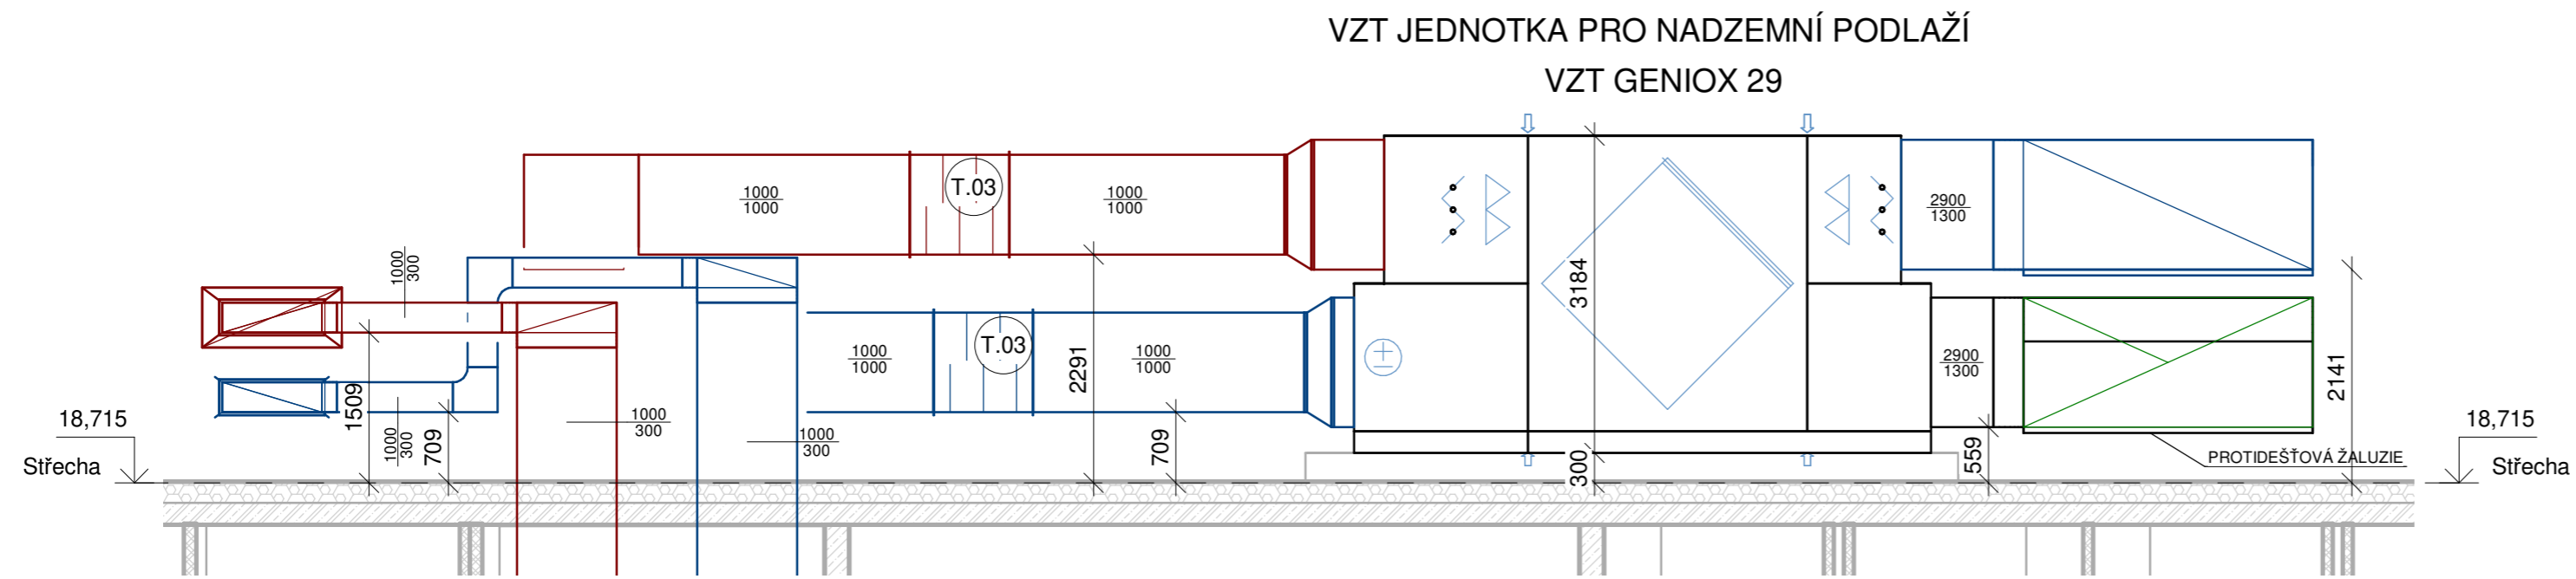


POHLED 1

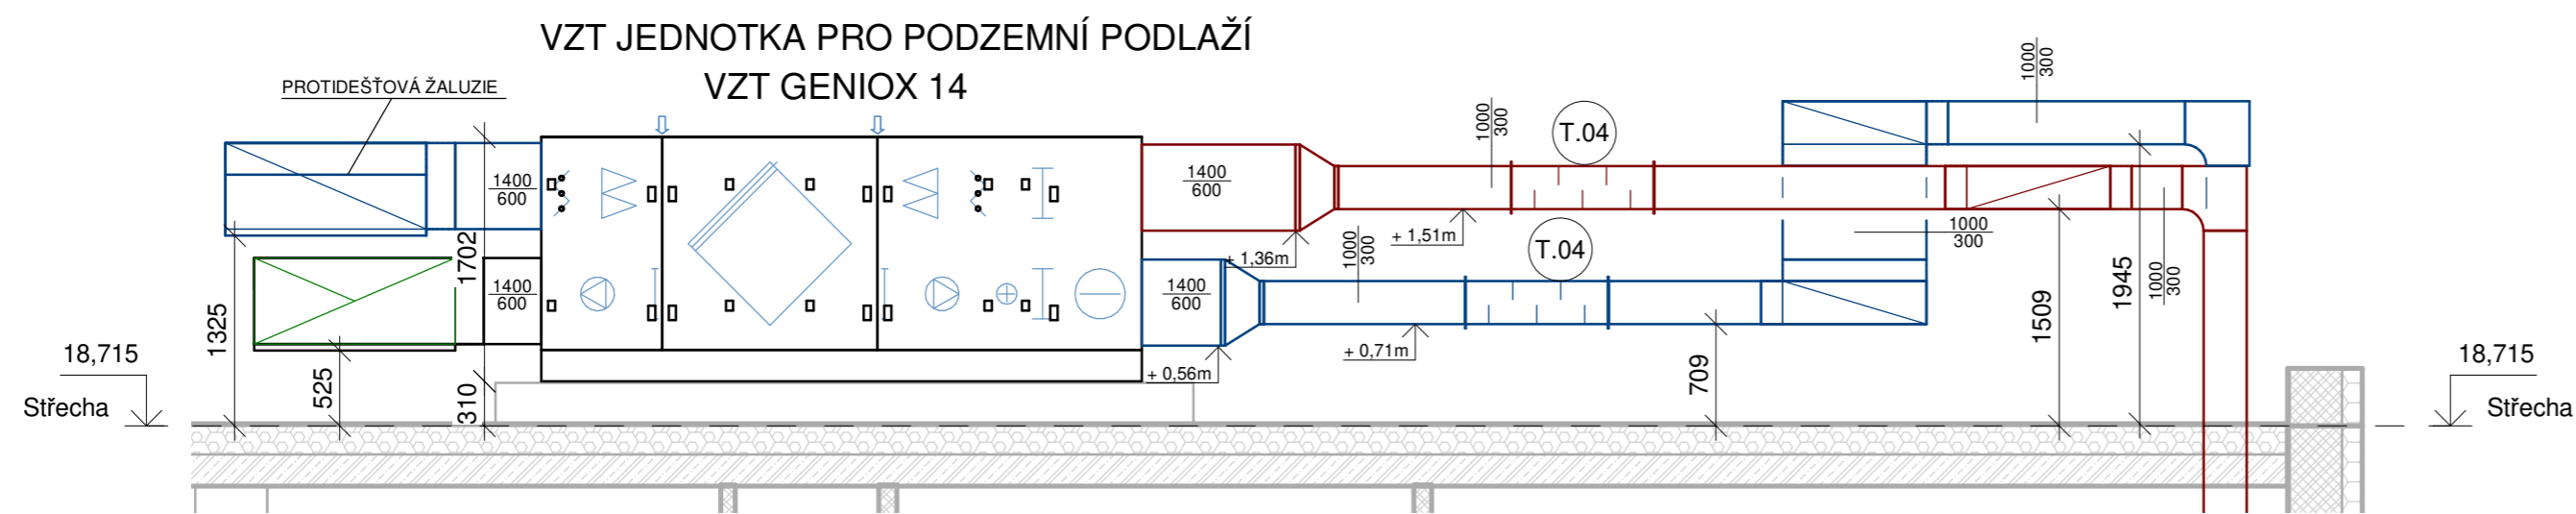

ŘEZ 13

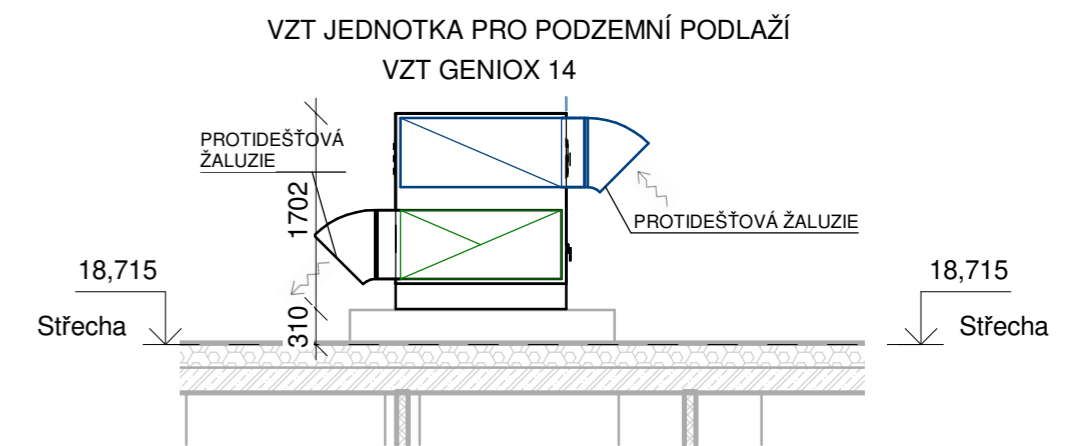

ŘEZ 12

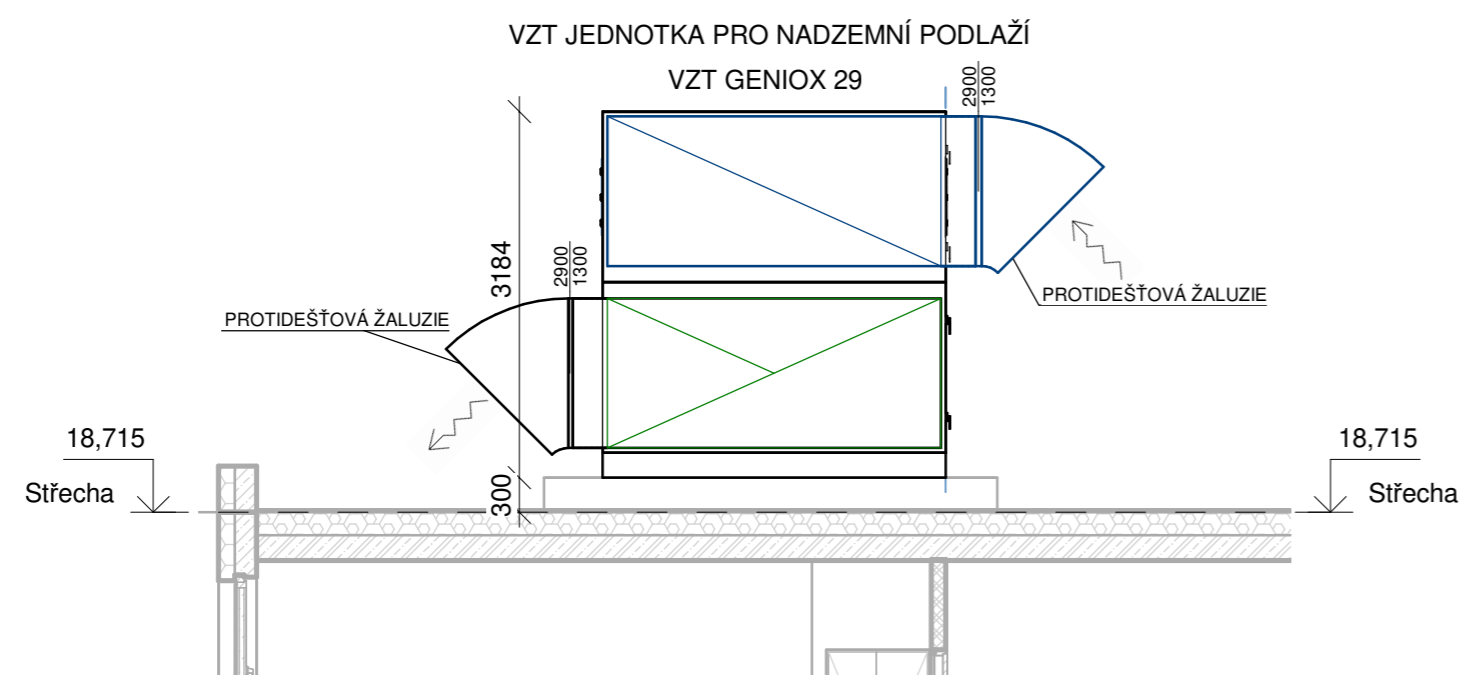

LEGENDA

- Hranaté potrubí - odvod vzduchu
- Hranaté potrubí - přívod vzduchu
- Směr proudění vzduchu

POTRUBÍ MIMO OBJEKT A V HLAVNÍ ŠACHTĚ OPATŘENO 50mm TEPELNOU IZOLACÍ Z MINERÁLNÍ VLNY + AI FOLIE

OBOR: B	KATEDRA: K125	JMÉNO STUDENTA	
ROČNÍK: 2.	VYUČUJÍCÍ: Ing. Ilona Koubková, Ph.D.	Michal Kletečka	
AKCE:		FORMÁT	A2
KOLEJE STRAHOV - PROJEKT VZDUCHOTECHNIKY		MĚŘITKO	1:75
OBSAH:		DATUM	4.1.2020
Řezy střešních VZT jednotek		Č. VÝKRESU	5