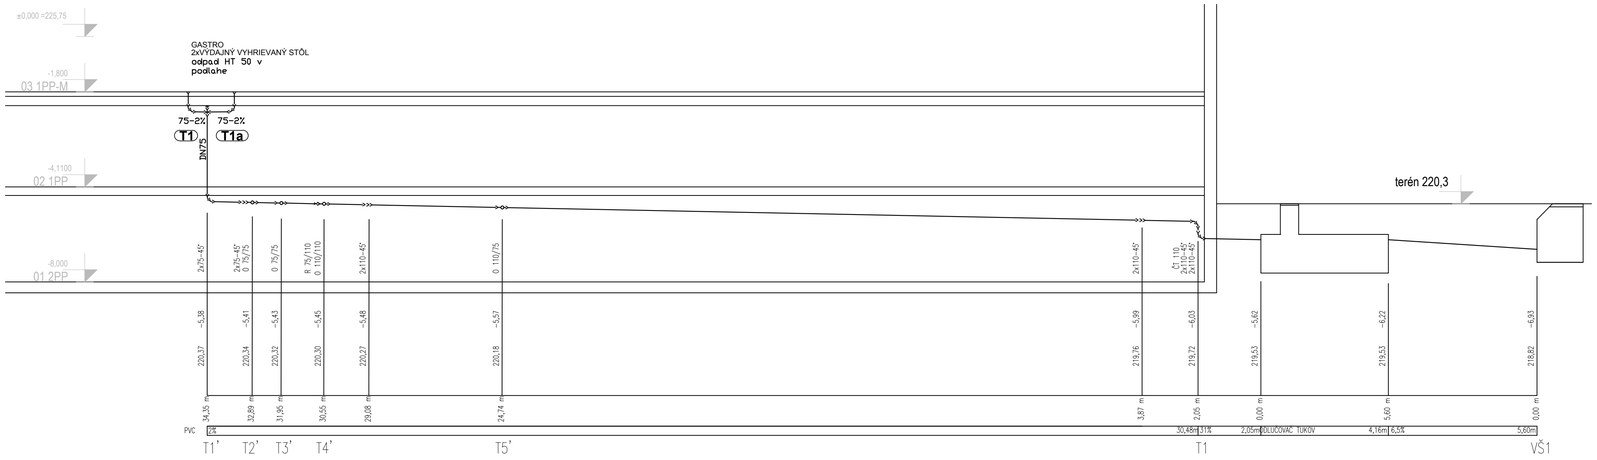

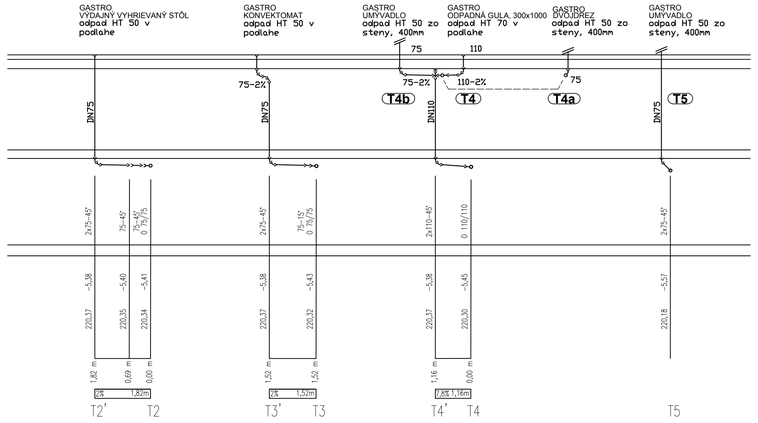

Spracovala	Vedúca bakalárskej práce	Školský rok	Fakulta stavební ČVUT
Monika Diková	Ing. Zuzana Veverková, Ph.D.	2019/2020	
Bakalárska práca-Technické zariadenie budov			
Názov: Spätné využitie odpadných vôd v administratívnej budove		Dátum	12/2019
		Mierka	M 1:100
		Číslo výkresu	14
Príloha: POZDĹŽNE REZY - TK			