



TABULKA MÍSTNOSTÍ SO.01-SO.03:

ČÍSLO MÍSTNOSTI	NÁZEV MÍSTNOSTI	PLOCHA[m ²]
02.01	CHODBA	15,56
02.02	KOUPELNA	7,54
02.03	POKOJ	12,94
02.04	POKOJ	16,88
02.05	LOŽNICE	17,51
02.06	ŠATNA	3,89
02.07	KOUPELNA	4,93
02.20	TERASA	21,04
CELKEM		100,17

TABULKA ZAŘIZOVACÍCH PŘEDMĚTŮ SO.01-SO.03:

OZN.	ZNAČKA	POPIS ZAŘIZOVACÍHO PŘEDMĚTU	KS
WC		Závěsné keramické WC s plochou nádržkou do 7,5l	6
Pi		Závěsný keramický pisoár, stojánková baterie	3
U		Keramické umyvadlo 400 x 500 mm	9
Um		Keramické umývátko 350 x 400 mm	0
SK1		Čtvercový sprchový kout 900 x 900 mm	3
SK2		Sprchový kout 1200 x 900 mm	3
VA		Vana s upevněním na zeď 1600 x 815 x 460 mm	3
D		Nerezový dřez s odkapem 760 x 440 mm	0
M		Vestavená myčka nádobí 550 x 600 x 875 mm	0
S		Volně stojící sušička prádla 660 x 600 x 850 mm	0
PR		Volně stojící automatická pračka 660 x 600 x 850 mm	0

LEGENDA VODOVODU:

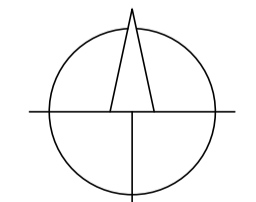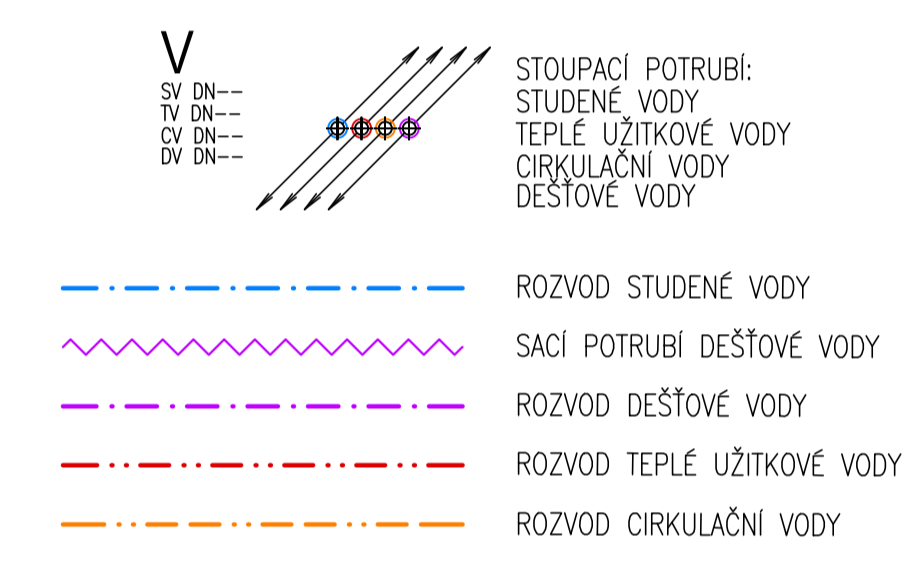

Zpracovala: Bc. Daniela Petrová	Vedoucí projektu: doc. Ing. Michal Kabrhel, Ph.D.	Fakulta stavební, ČVUT
Předmět: 125DPM - Diplomová práce		
Název úlohy: Areál rodinných domů Cisařská Vinice	Šk. rok: 2019/2020	Datum: 23.12.2019
Název výkresu: Púdorys 2.NP - vodovod	Číslo výkresu: C.03	Formát: 8 x A4
		Měřítko: 1:50