


HLAVNÍ PROSTOROVÝ PLÁN

M 1:1000

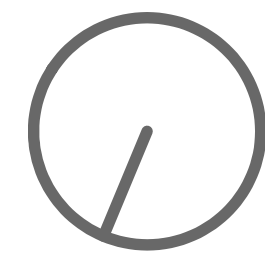


	NEZPEVNĚNÁ
	VNITROBLOK, NEVEŘEJNÁ - NEZPEVNĚNÁ
	VNITROBLOK, VEŘEJNÁ - NEZPEVNĚNÁ
	PĚŠÍ, ZPEVNĚNÁ
	VNITROBLOK, VEŘEJNÁ - ZPEVNĚNÁ
	VNITROBLOK, NEVEŘEJNÁ - ZPEVNĚNÁ
	POJÍZDĚNÁ, ZPEVNĚNÁ
	NOVÝ OBJEKT
	STÁVAJÍCÍ OBJEKT


ŘEZY

M 1:1000

A - A'

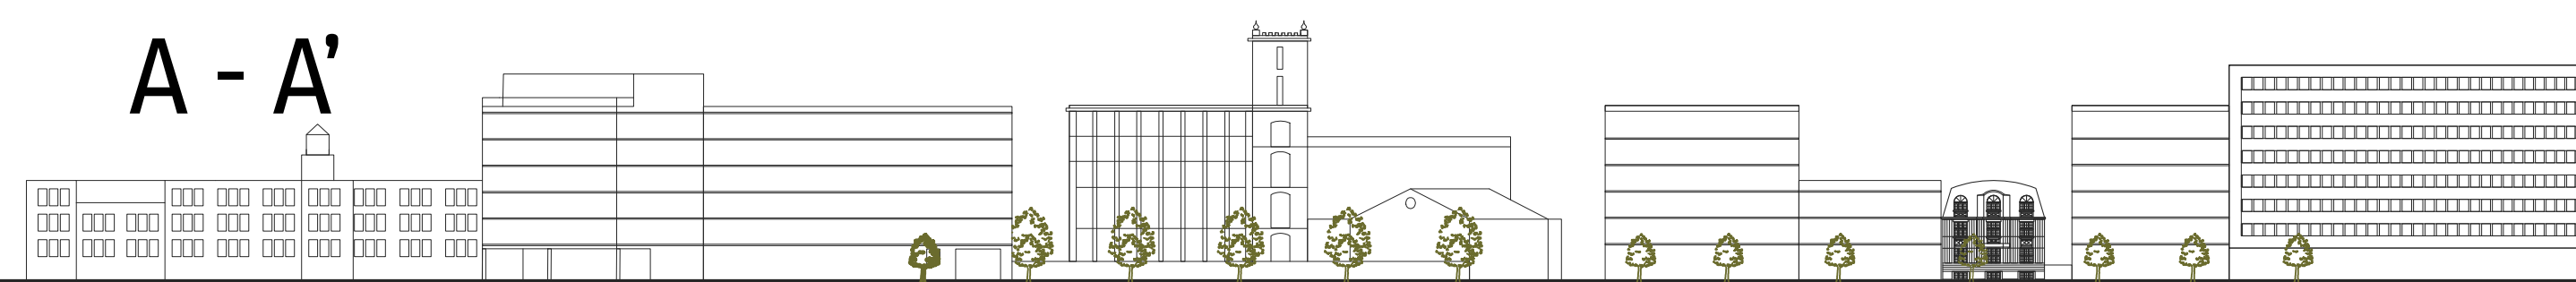

B - B'

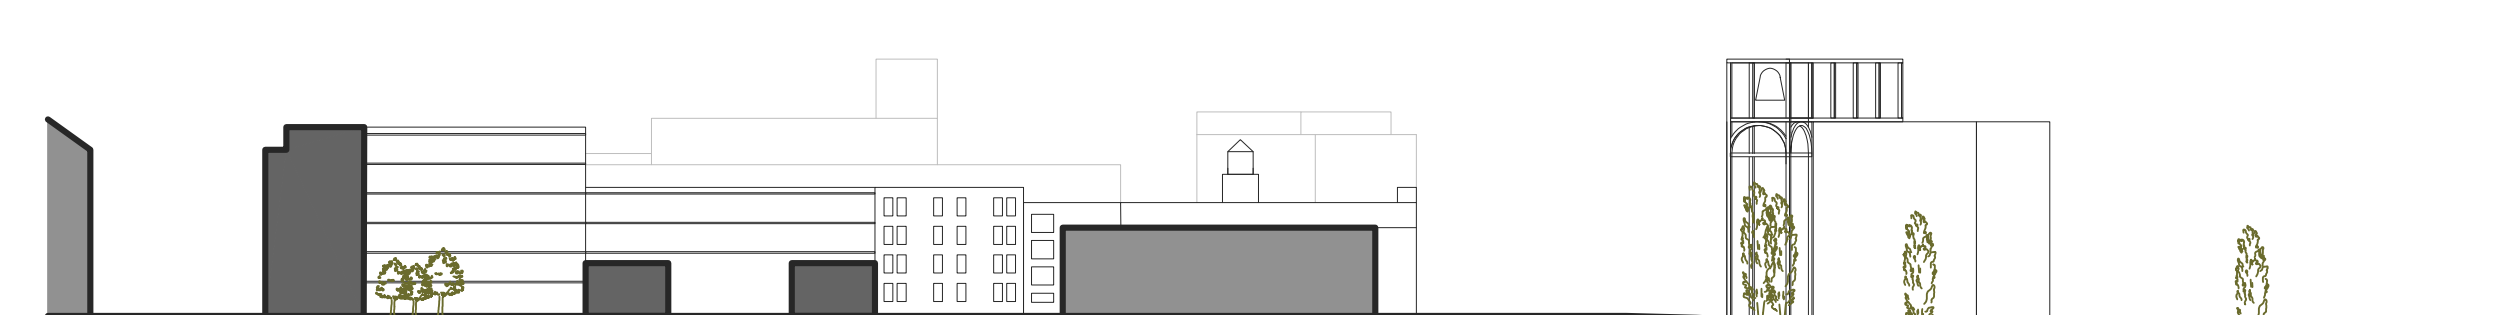


DOTVOŘENÍ TRANSFORMAČNÍHO ÚZEMÍ
NA SEVERU HOLEŠOVIC

BC. EVA TRNKOVÁ,
VEDOUČÍ PRÁCE - ING ARCH JAN SEDLÁK

FA ČVUT, ZIMNÍ
SEMESTR 19 / 20



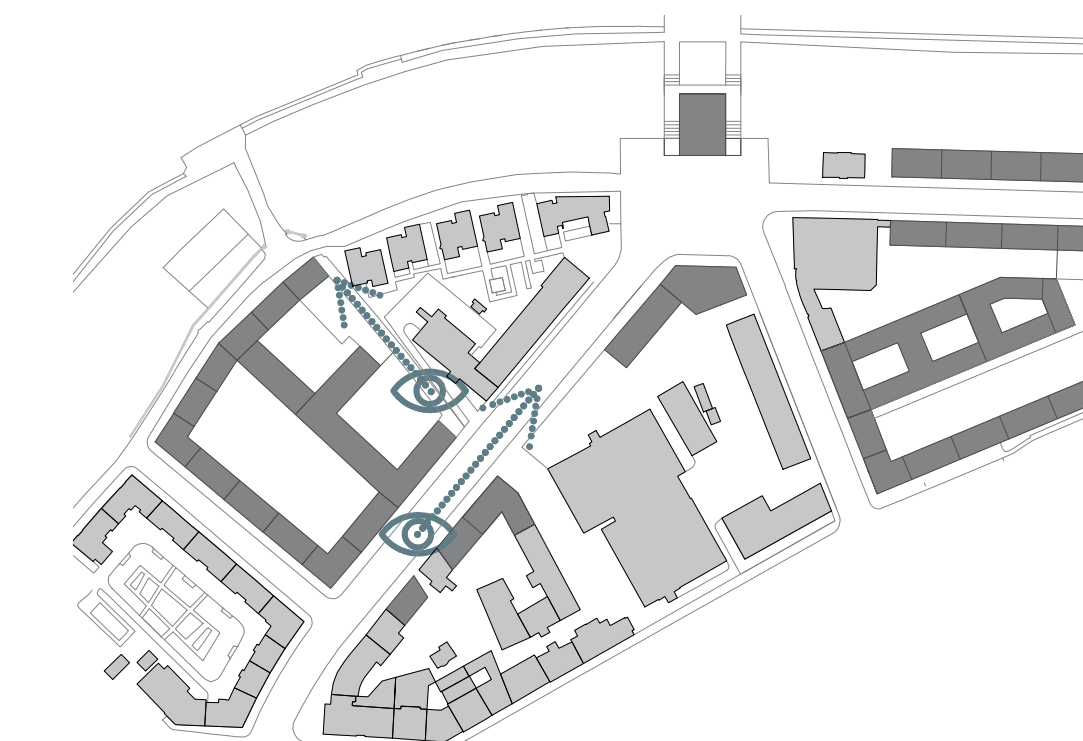

DOTVOŘENÍ TRANSFORMAČNÍHO ÚZEMÍ
NA SEVERU HOLEŠOVIC

BC. EVA TRNKOVÁ,
VEDOUČÍ PRÁCE - ING ARCH JAN SEDLÁK

FA ČVUT, ZIMNÍ
SEMESTR 19 / 20




SITUACE - NÁMĚSTÍ

M 1:500



DETAIL - MOLO



M 1:100

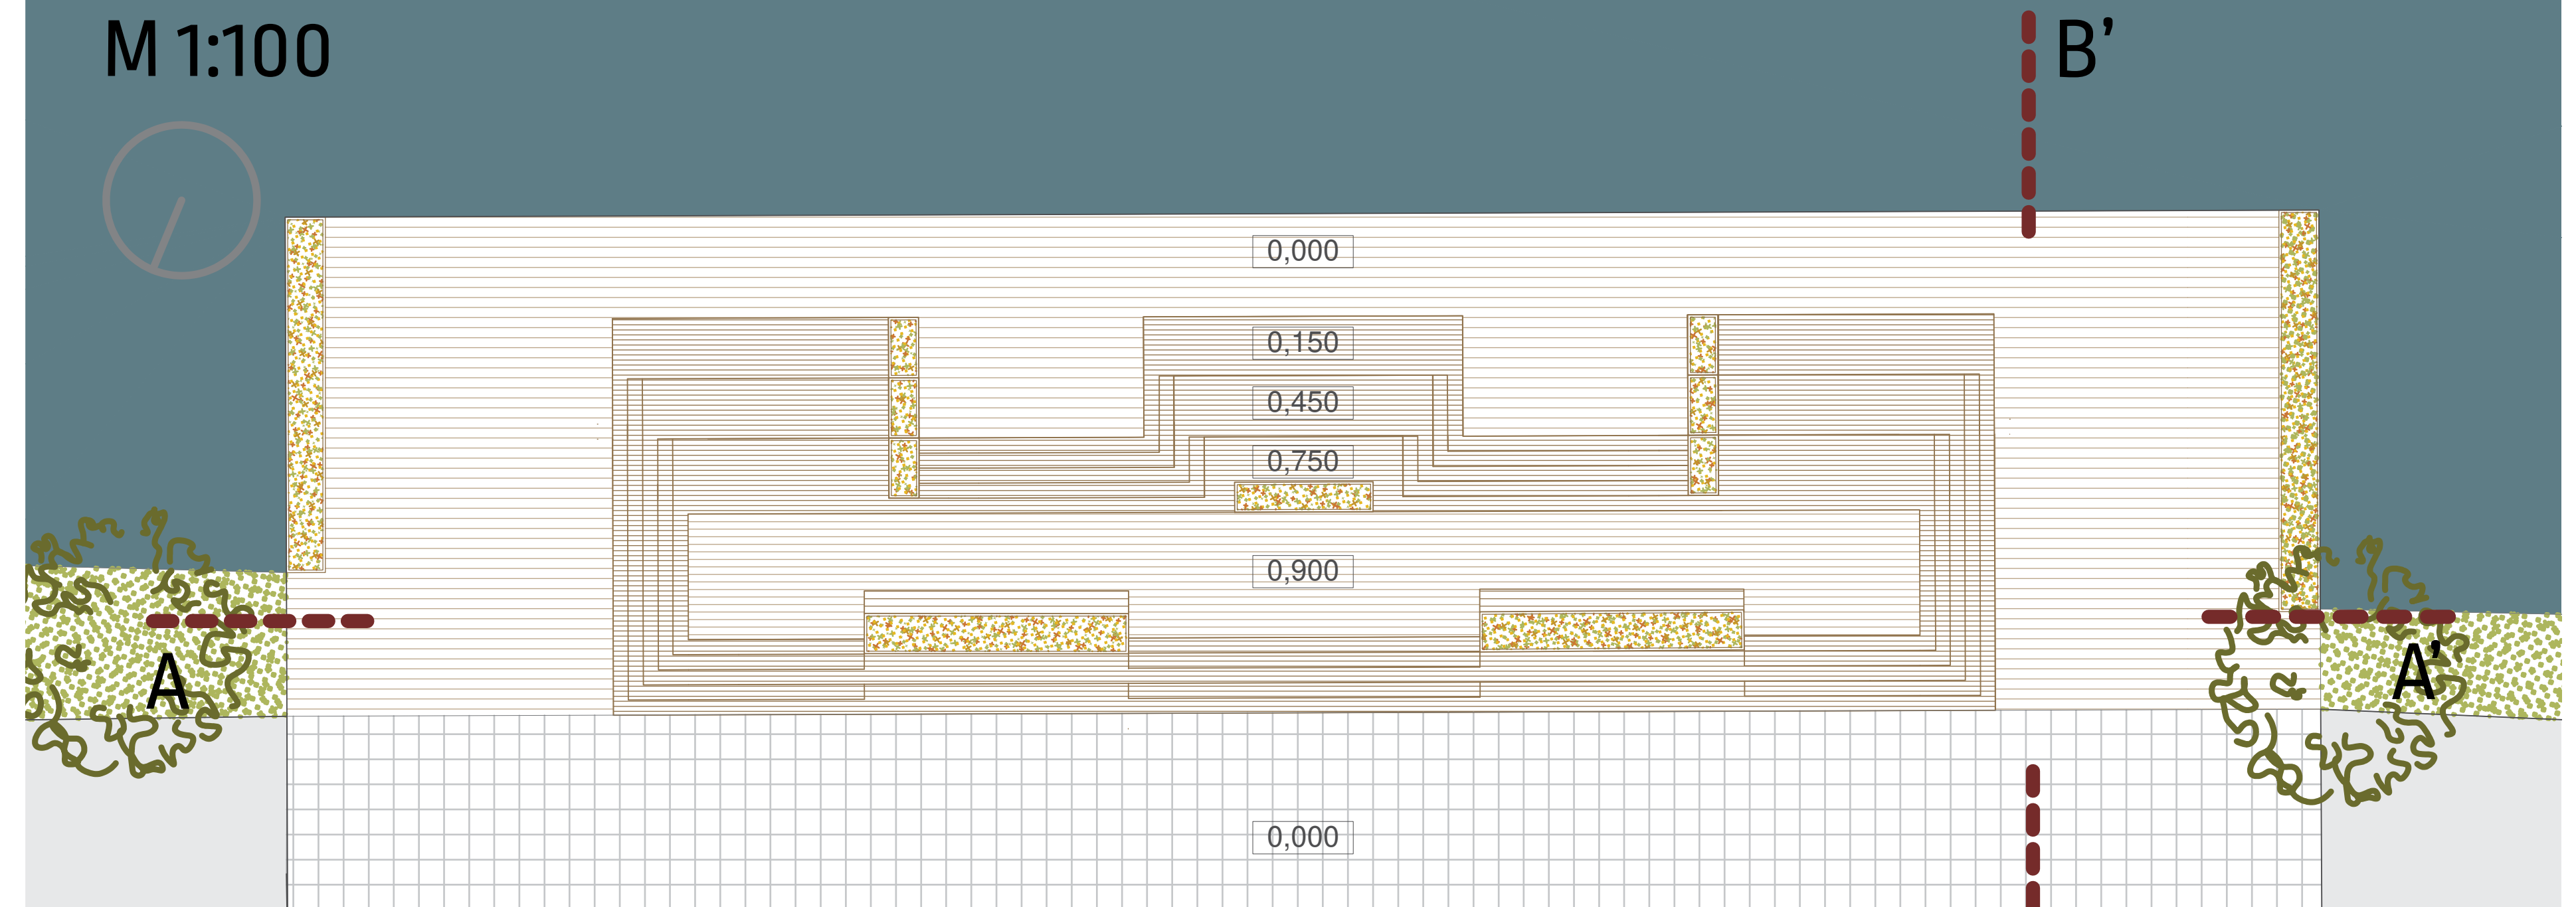

ŘEZ A - A'



ŘEZ B - B'

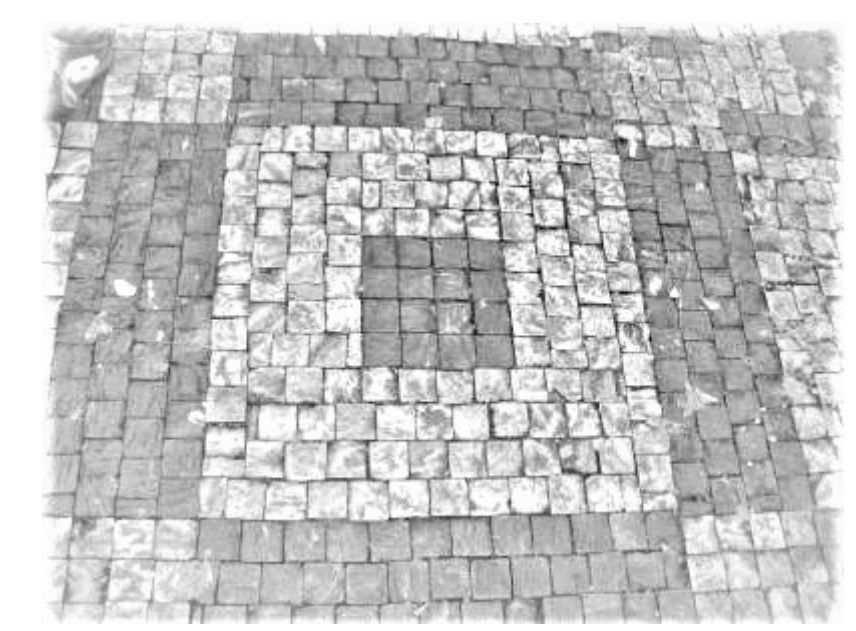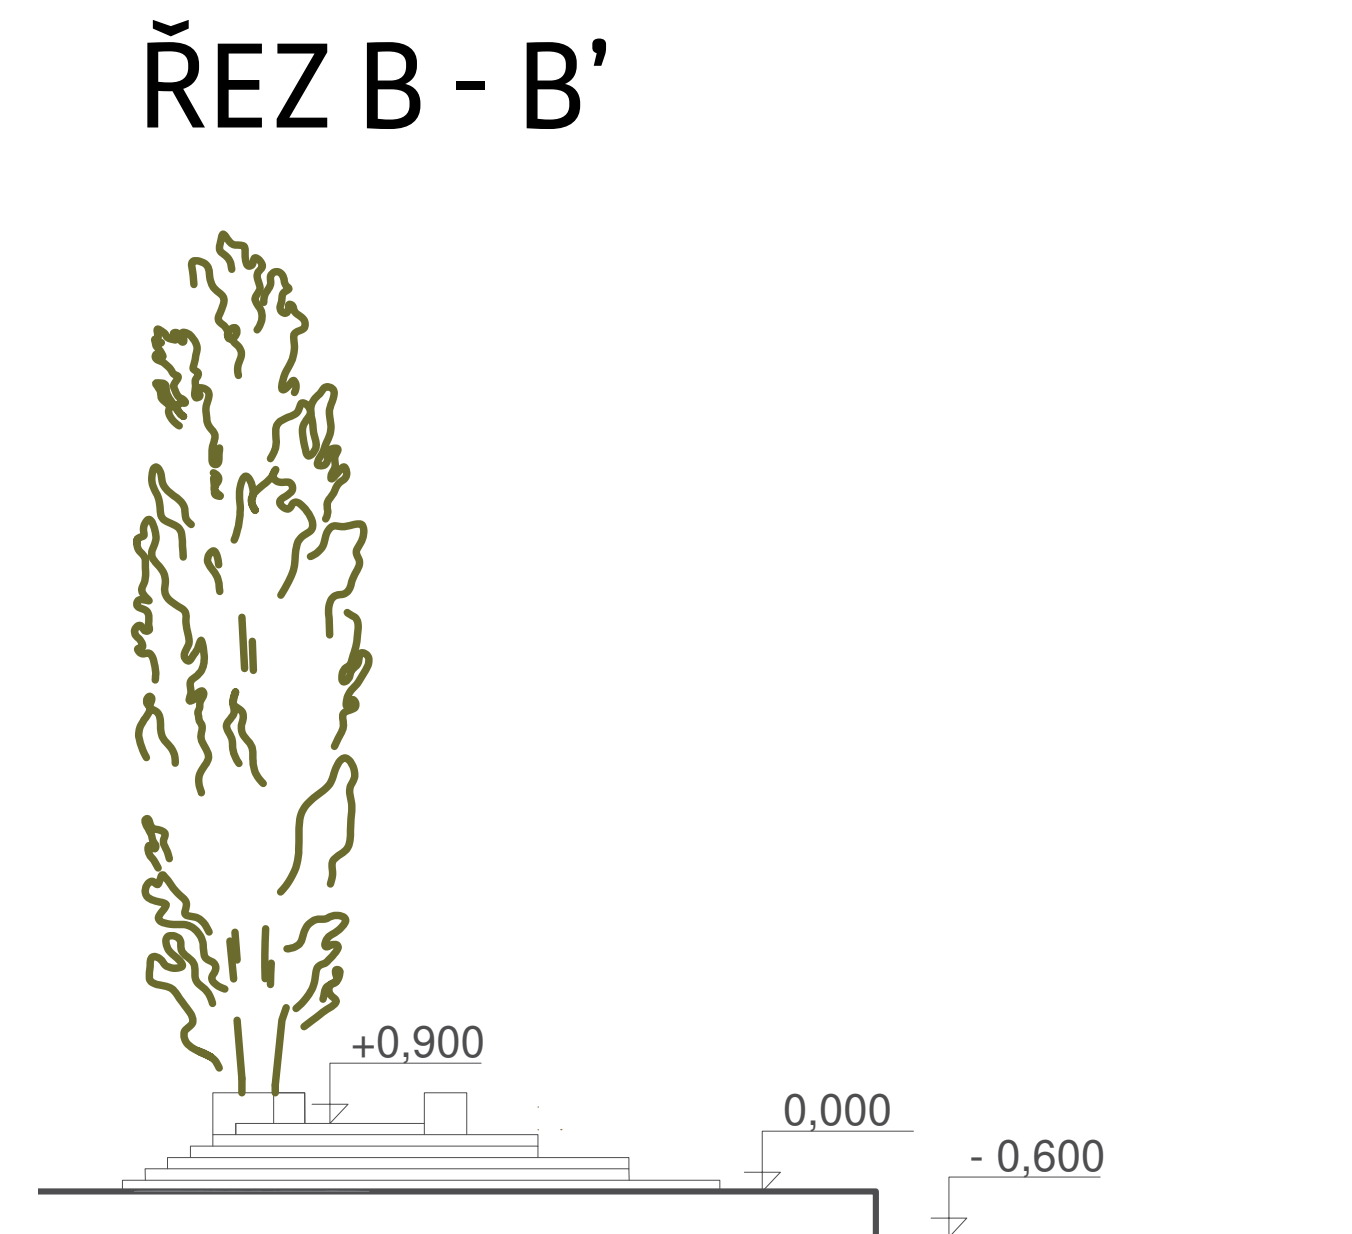

Dlažba - "sedmdesátka s dámou"



Molo - dřevěná prkna, sedací schody



Květníky - luční kvítí



Stromy - topoly



DOTVOŘENÍ TRANSFORMAČNÍHO ÚZEMÍ
NA SEVERU HOLEŠOVIC



BC. EVA TRNKOVÁ,
VEDOUČÍ PRÁCE - ING ARCH JAN SEDLÁK

FA ČVUT, ZIMNÍ
SEMESTR 19 / 20




VNITROBLOKY

1:1000

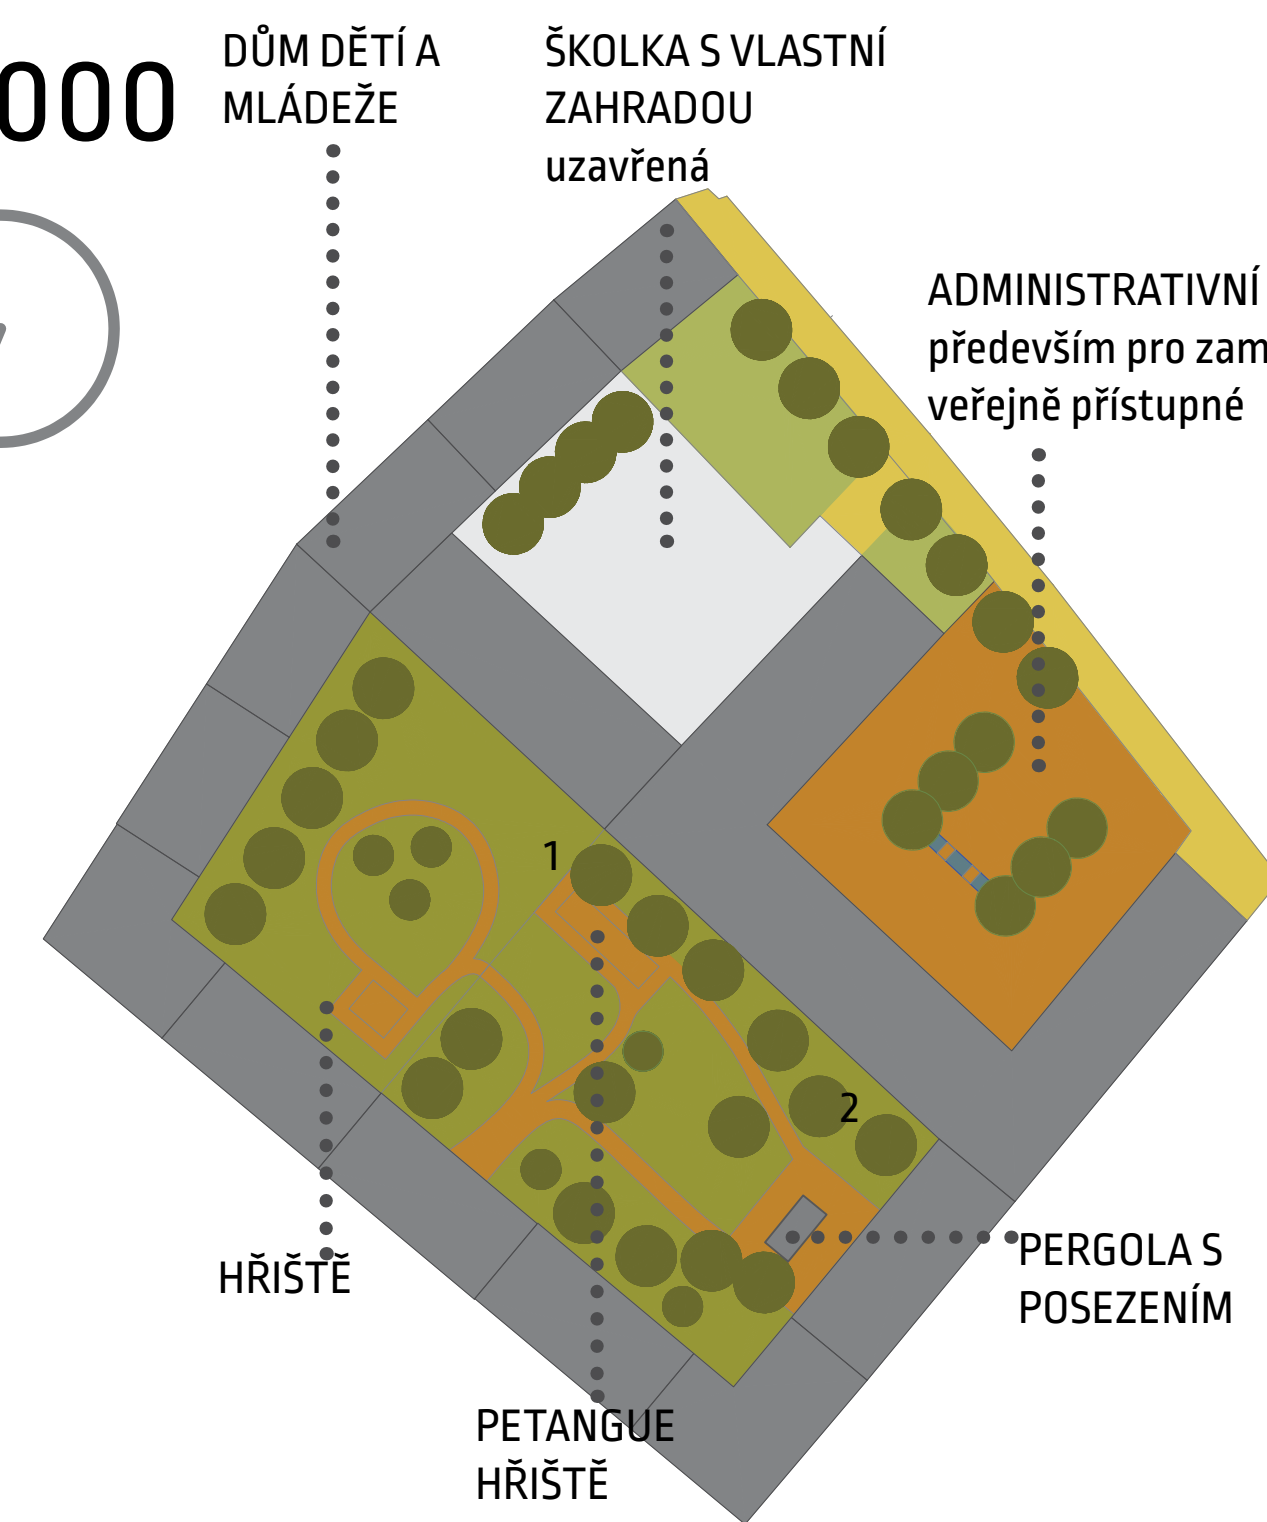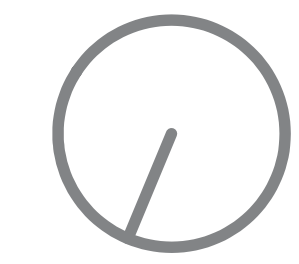


VNITROBLOK S PARKOVOU ÚPRAVOU rozdělen na dvě části:
1. PRO DĚTI 2. K ODPOČINKU veřejně přístupné s denním provozem, uzavřeno v nočních hodinách mimo obyvatel domů

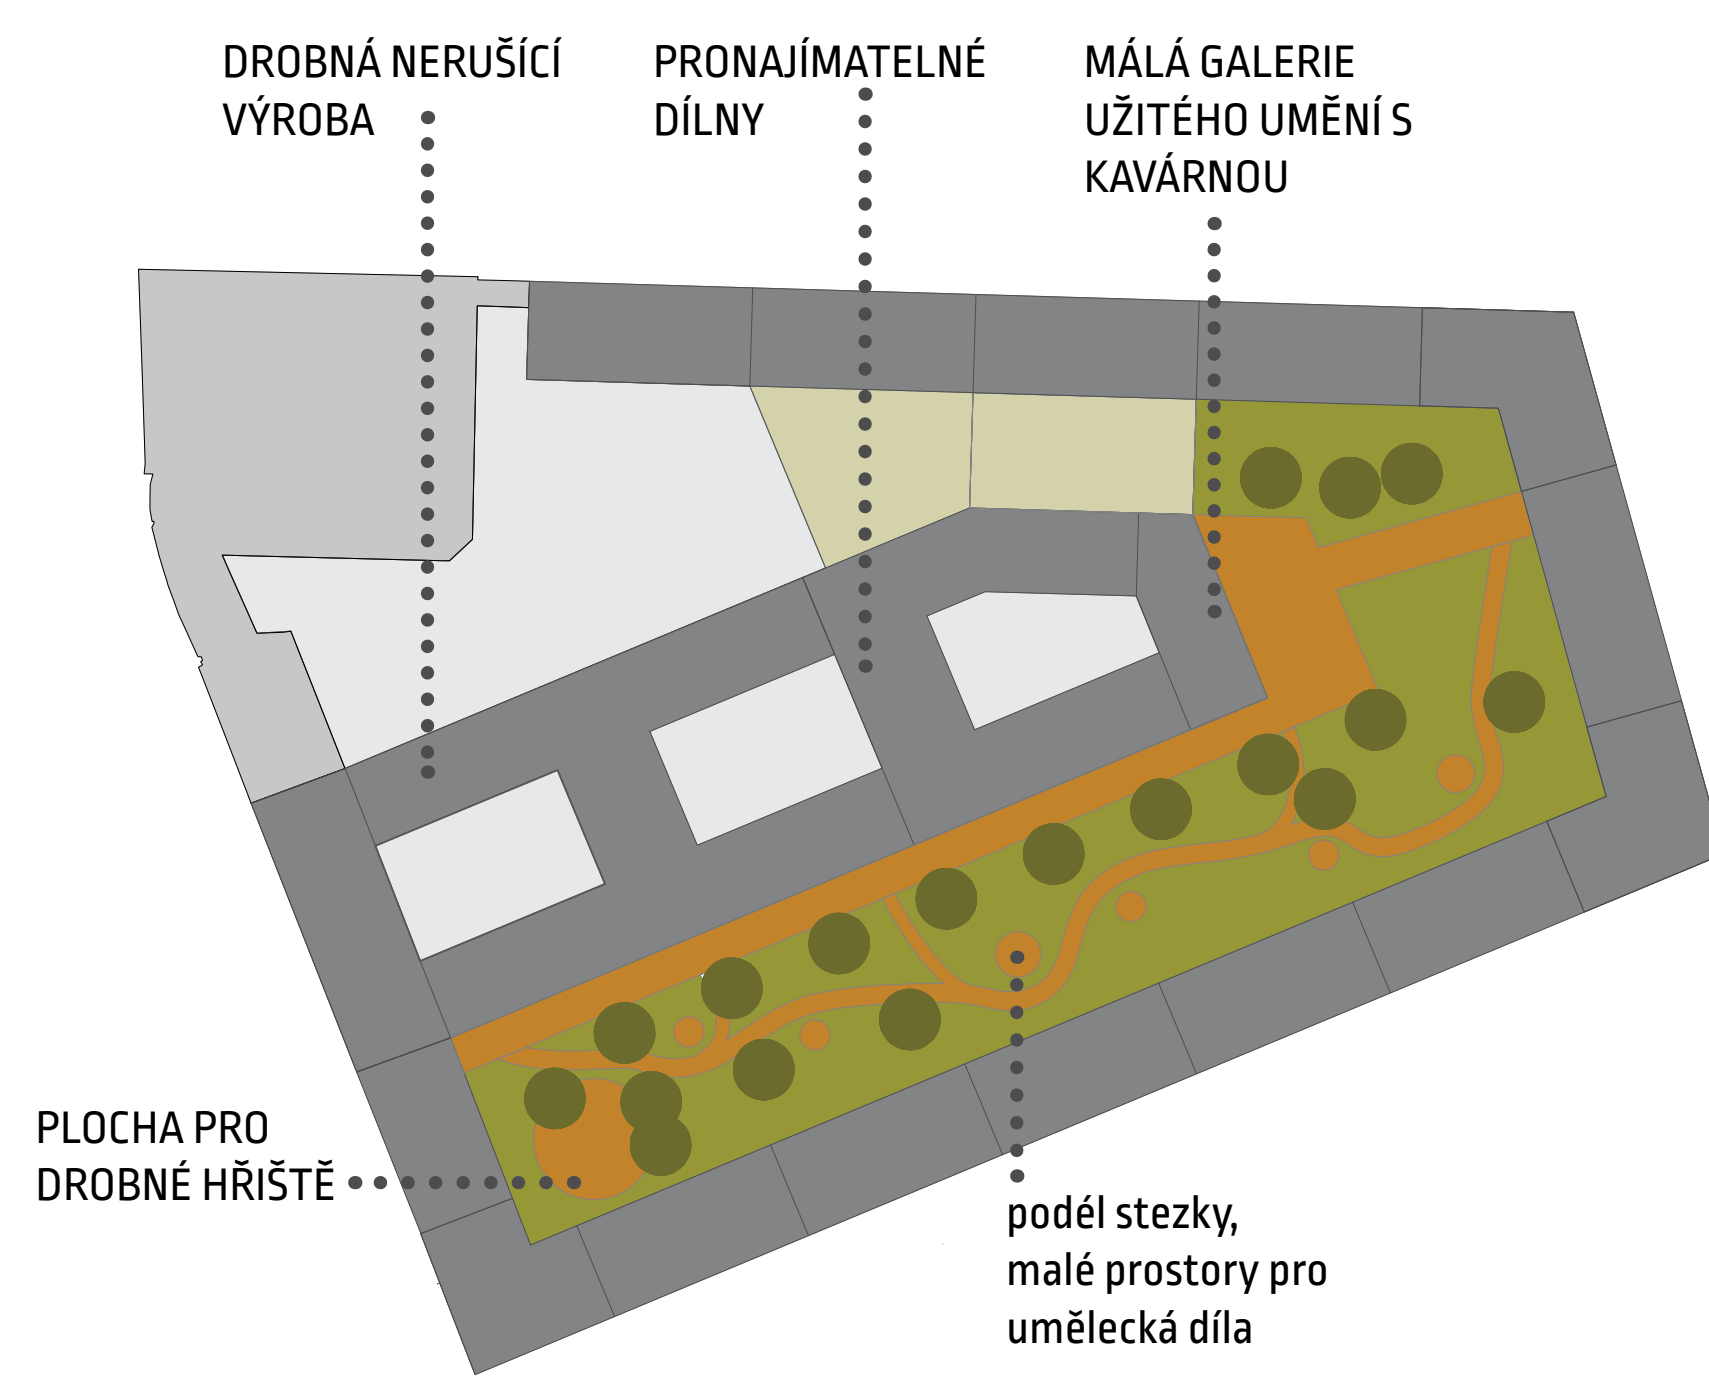


PRŮCHOZÍ VNITROBLOK S PARKOVOU ÚPRAVOU veřejně přístupné s denním provozem, uzavřeno v nočních hodinách mimo obyvatel domu a pracující ve vnitrobloku

FUNKČNÍ SCHÉMA

1:2000

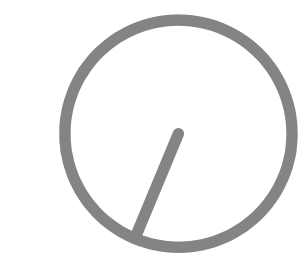

- FUNKČNÍ VYUŽITÍ**
- ADMINISTRATIVA
 - BYDLENÍ
 - POLYFUNKCE
 - VZDĚLÁVÁNÍ
 - KULTURA
 - DUCHOVNO
 - VÝROBA
- VYUŽITÍ PARTERU NOVÝ STÁVAJ.**
- PLNÝ OBCHODNÍ
 - ČÁSTEČNÝ
 - MALÉ FIRMY
 - BEZ OBCH. VYUŽITÍ

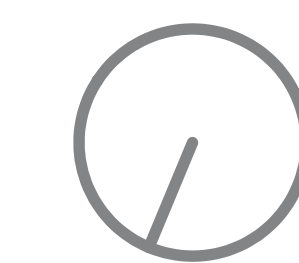

- TYPY ULIC**
- OBYTNÁ
 - POBYTOVÁ
 - PROMENÁDNÍ
 - ADMINISTRATIVNÍ
 - SMÍŠENÁ
 - PRŮCHODY



DOTVOŘENÍ TRANSFORMAČNÍHO ÚZEMÍ NA SEVERU HOLEŠOVIC

BC. EVA TRNKOVÁ,
VEDOUČÍ PRÁCE - ING ARCH JAN SEDLÁK

FA ČVUT, ZIMNÍ
SEMESTR 19 / 20

