
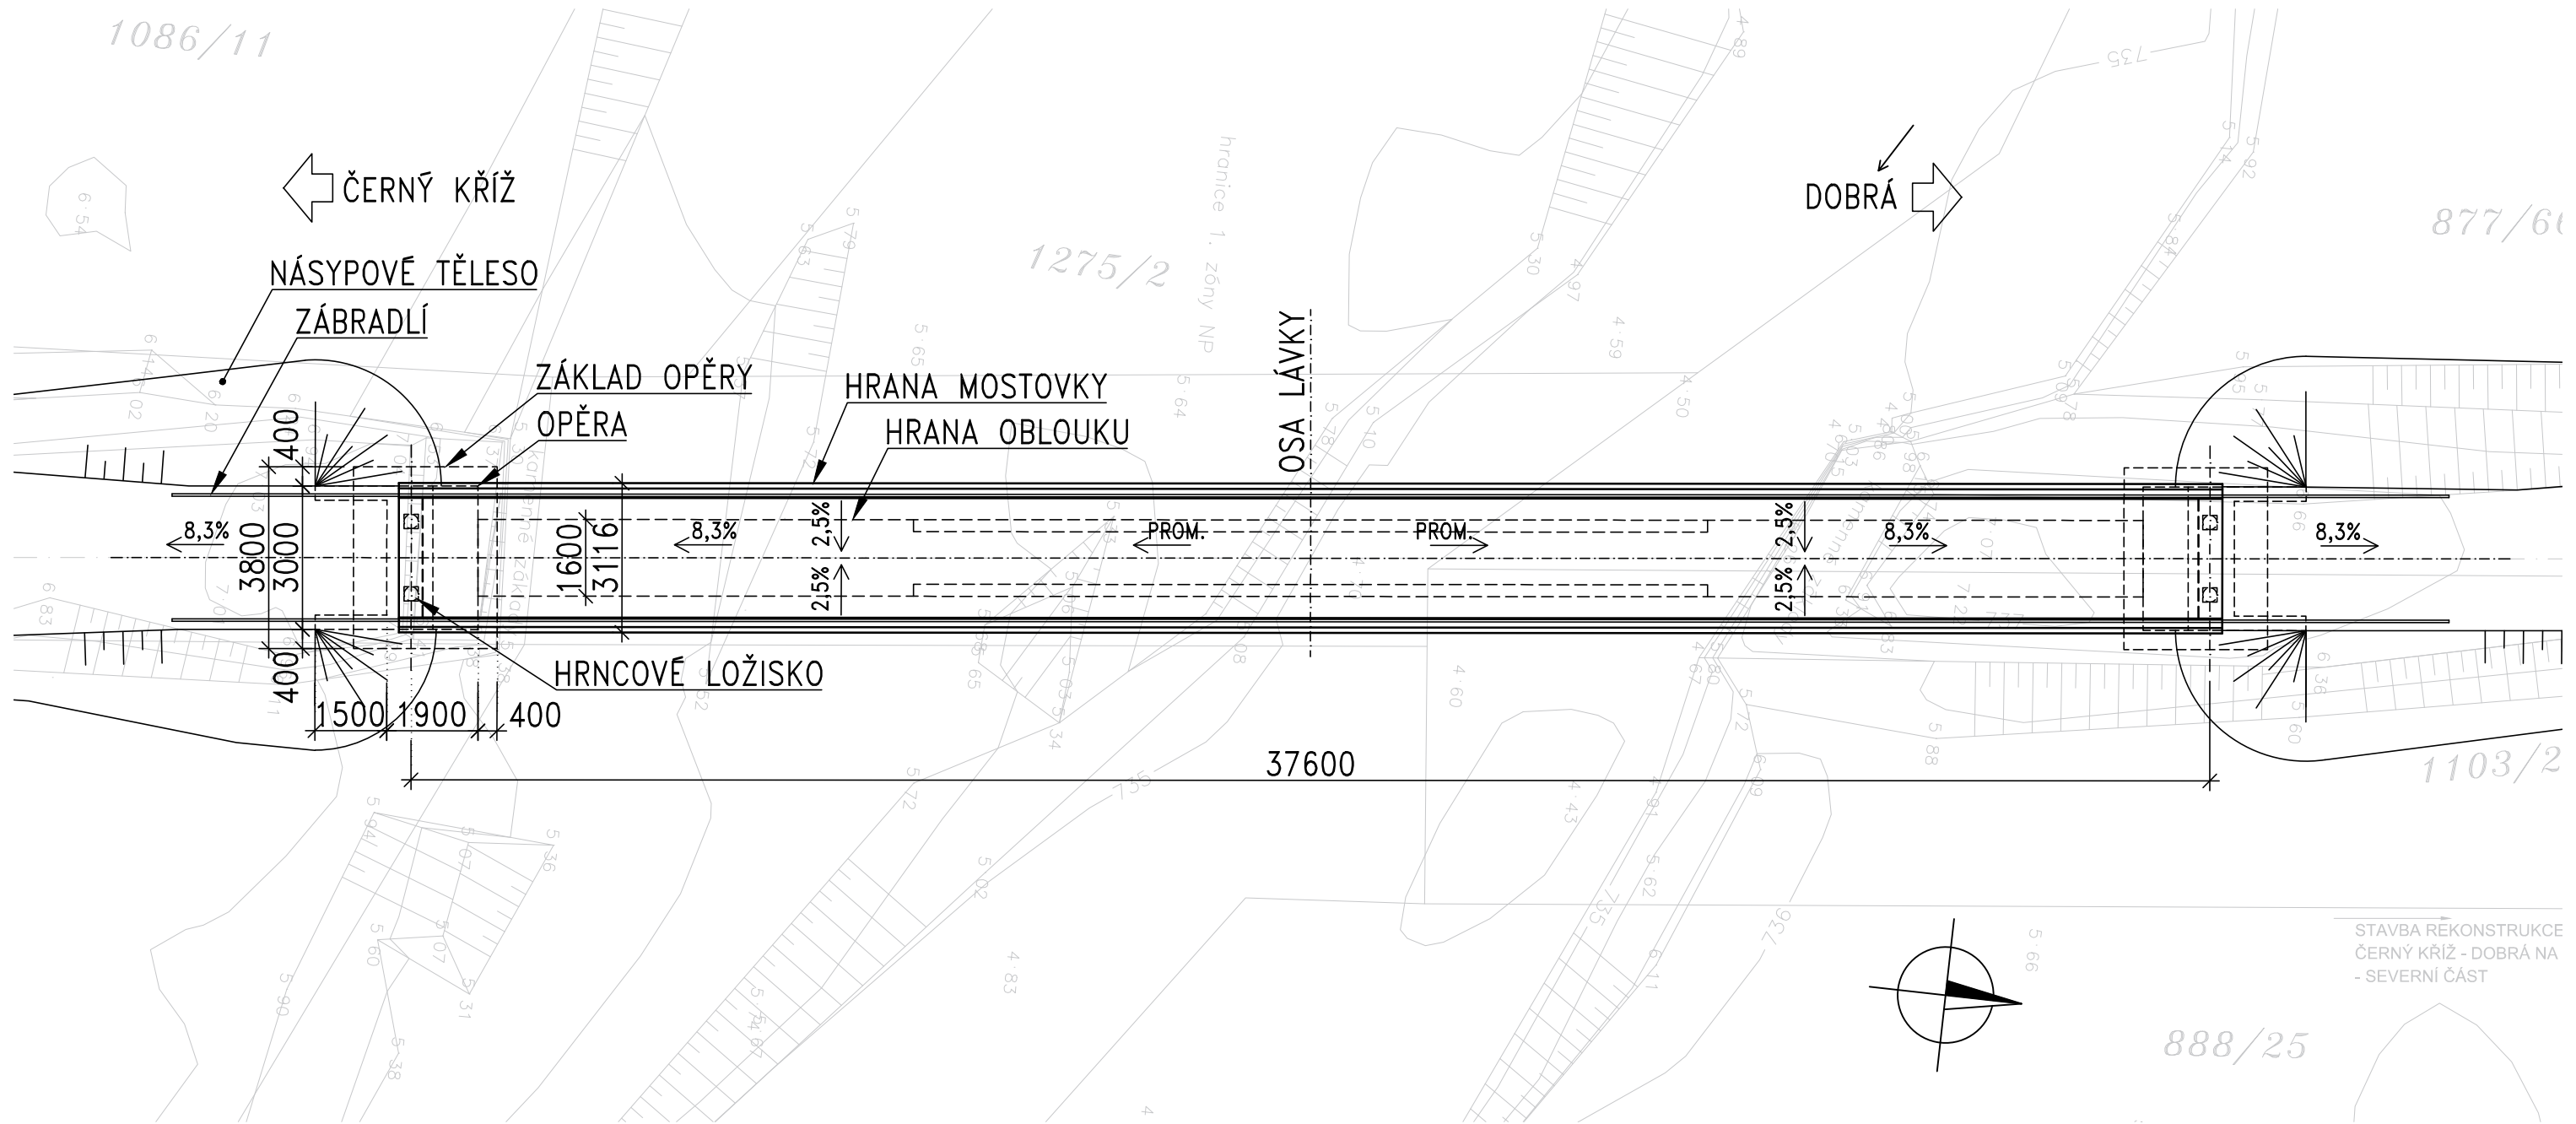


PŮDORYS 1:150

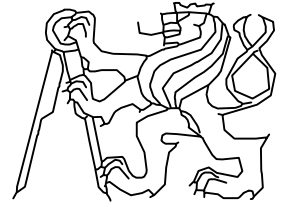

STAVBA REKONSTRUKCE
ČERNÝ KRÍŽ - DOBRÁ NA
- SEVERNÍ ČÁST

OBOR	KATEDRA	JMÉNO STUDENTA		
SI - K	K133	JAN JANOUŠEK		
ROČNÍK	VEDOUcí PRÁCE			
2018/2019	doc. Ing. MAREK FOGLAR, Ph.D.			
AKCE :			FORMÁT	A3
BAKALÁŘSKÁ PRÁCE - LÁVKY ČERNÝ KRÍŽ			MĚŘITKO	1:150
OBSAH :			DATUM	05/2019
			Č. VÝKR.	2
PŮDORYS				