




PŘÍČNÝ ŘEZ V MÍSTĚ RÁMOVÉ STOJKY U PILÍŘE 1:50

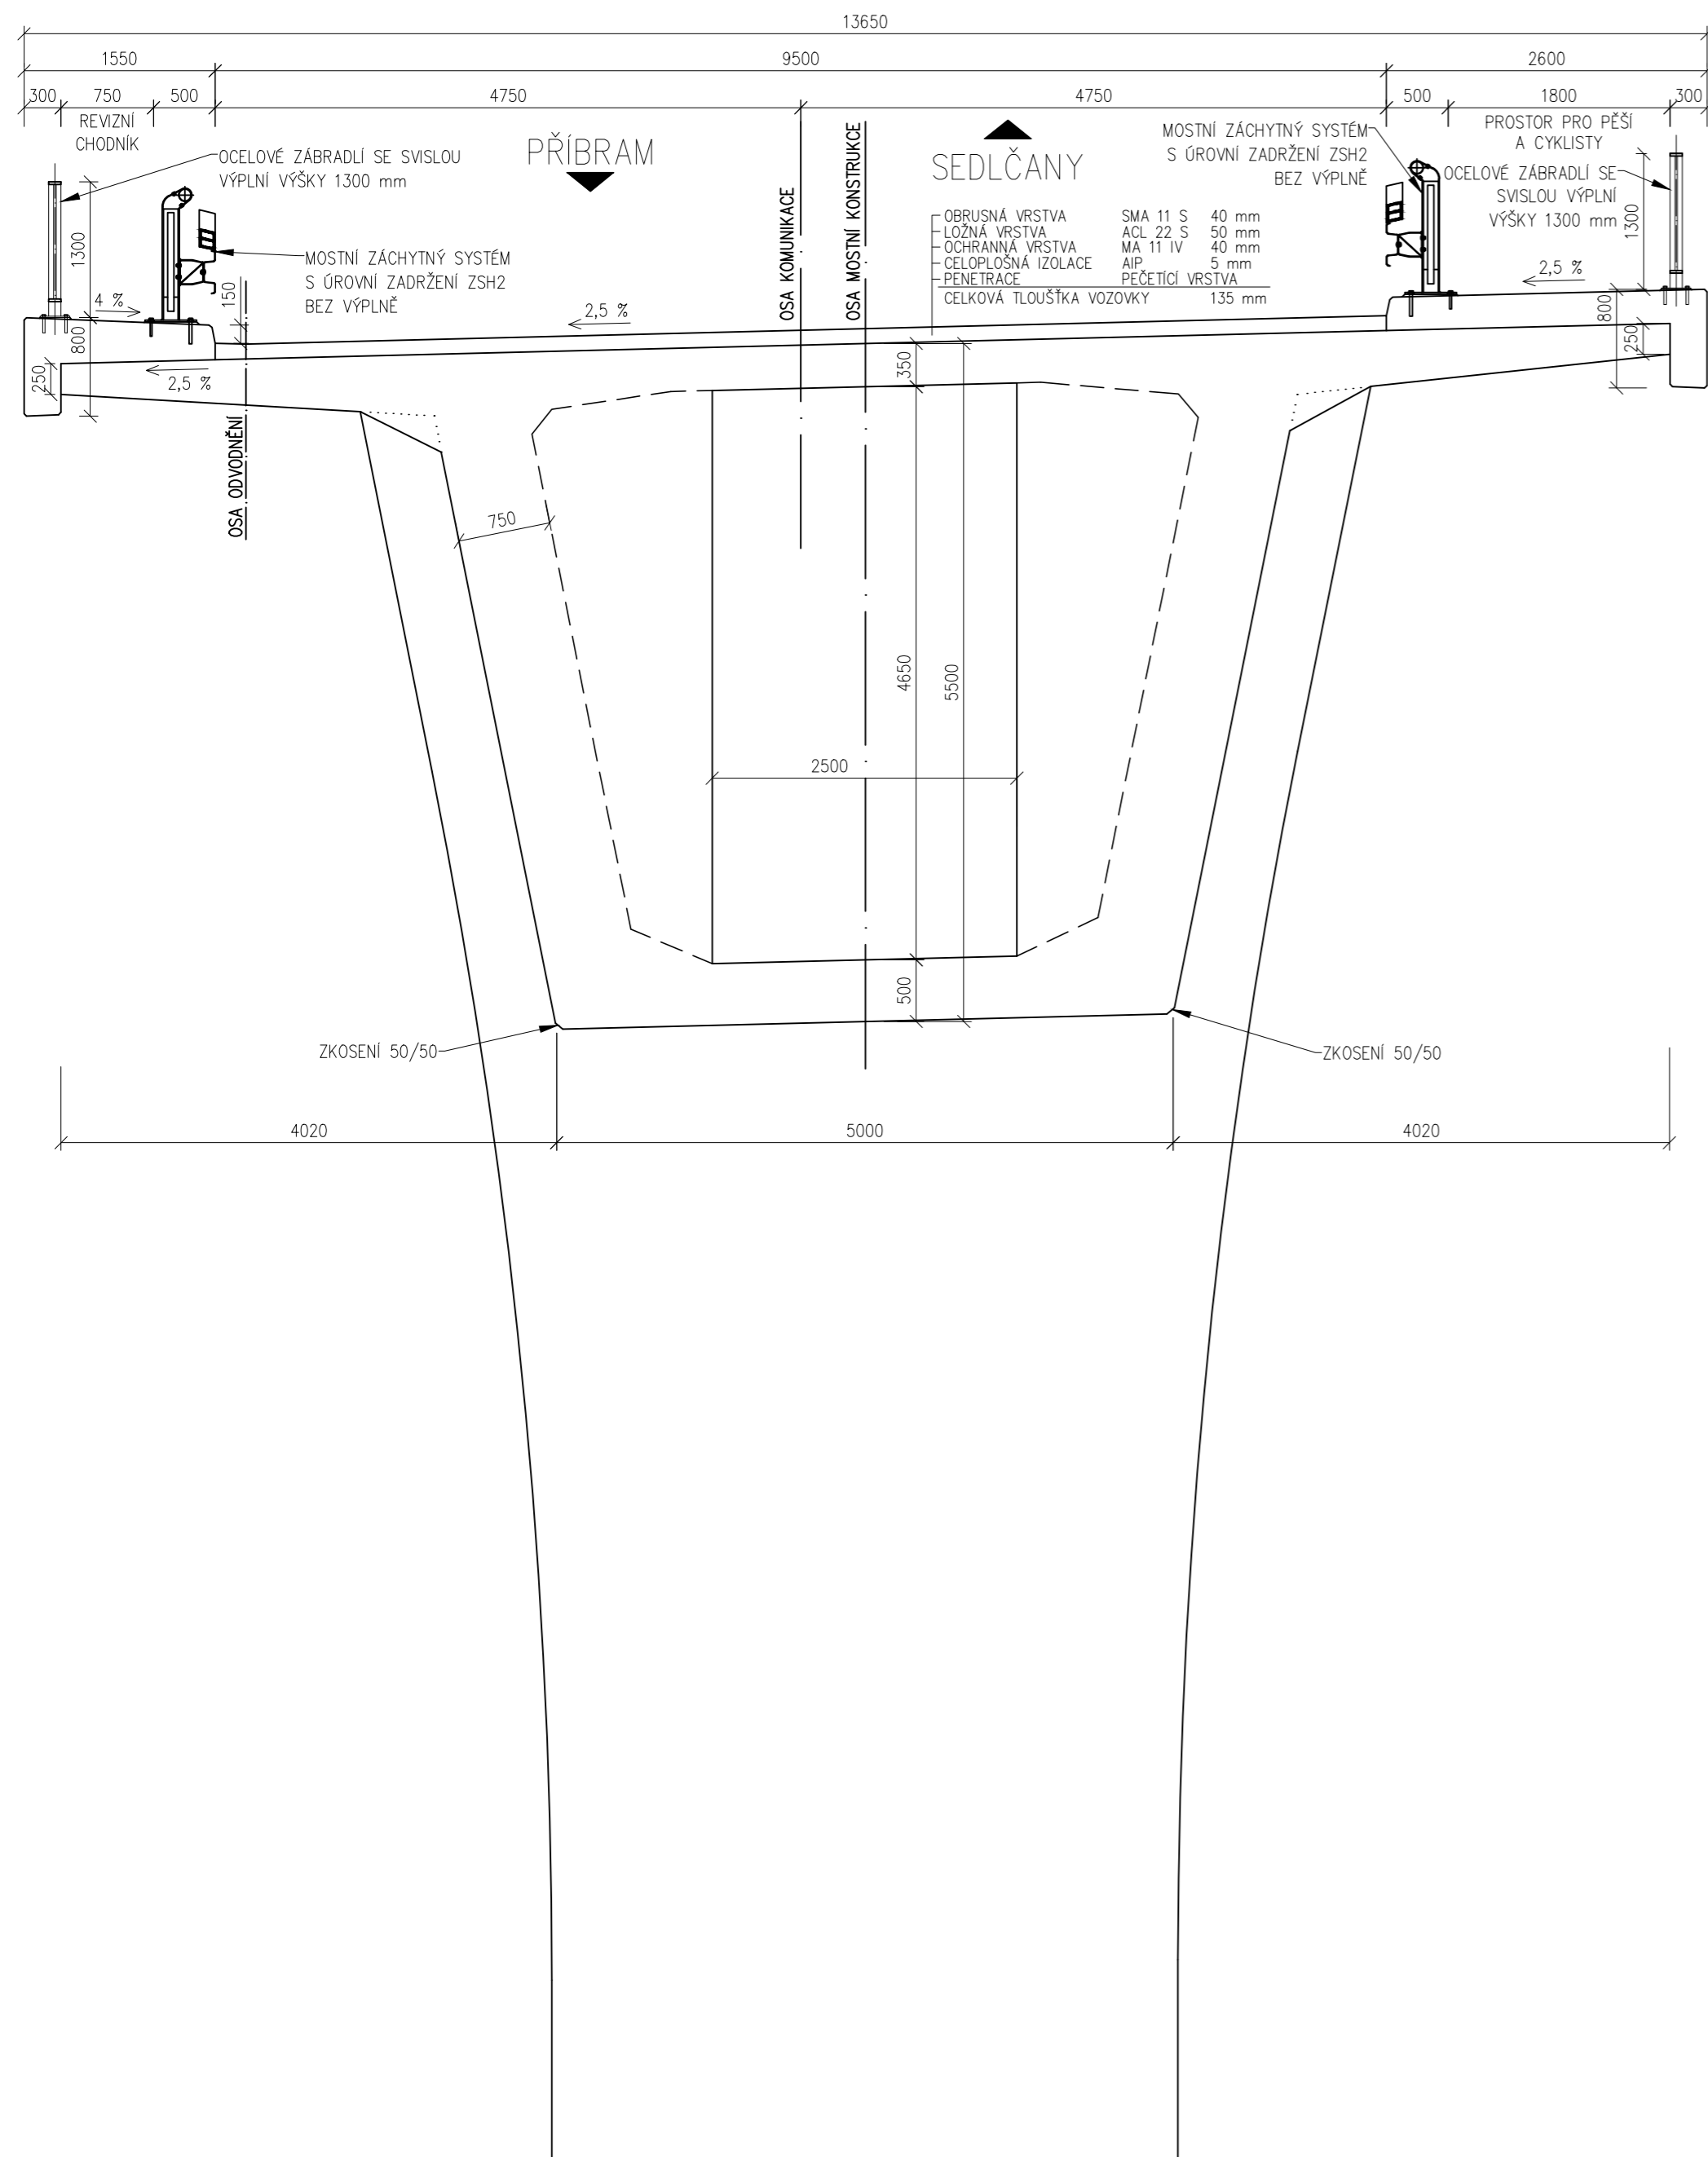


PŘÍČNÝ ŘEZ U PILÍŘE 1:50

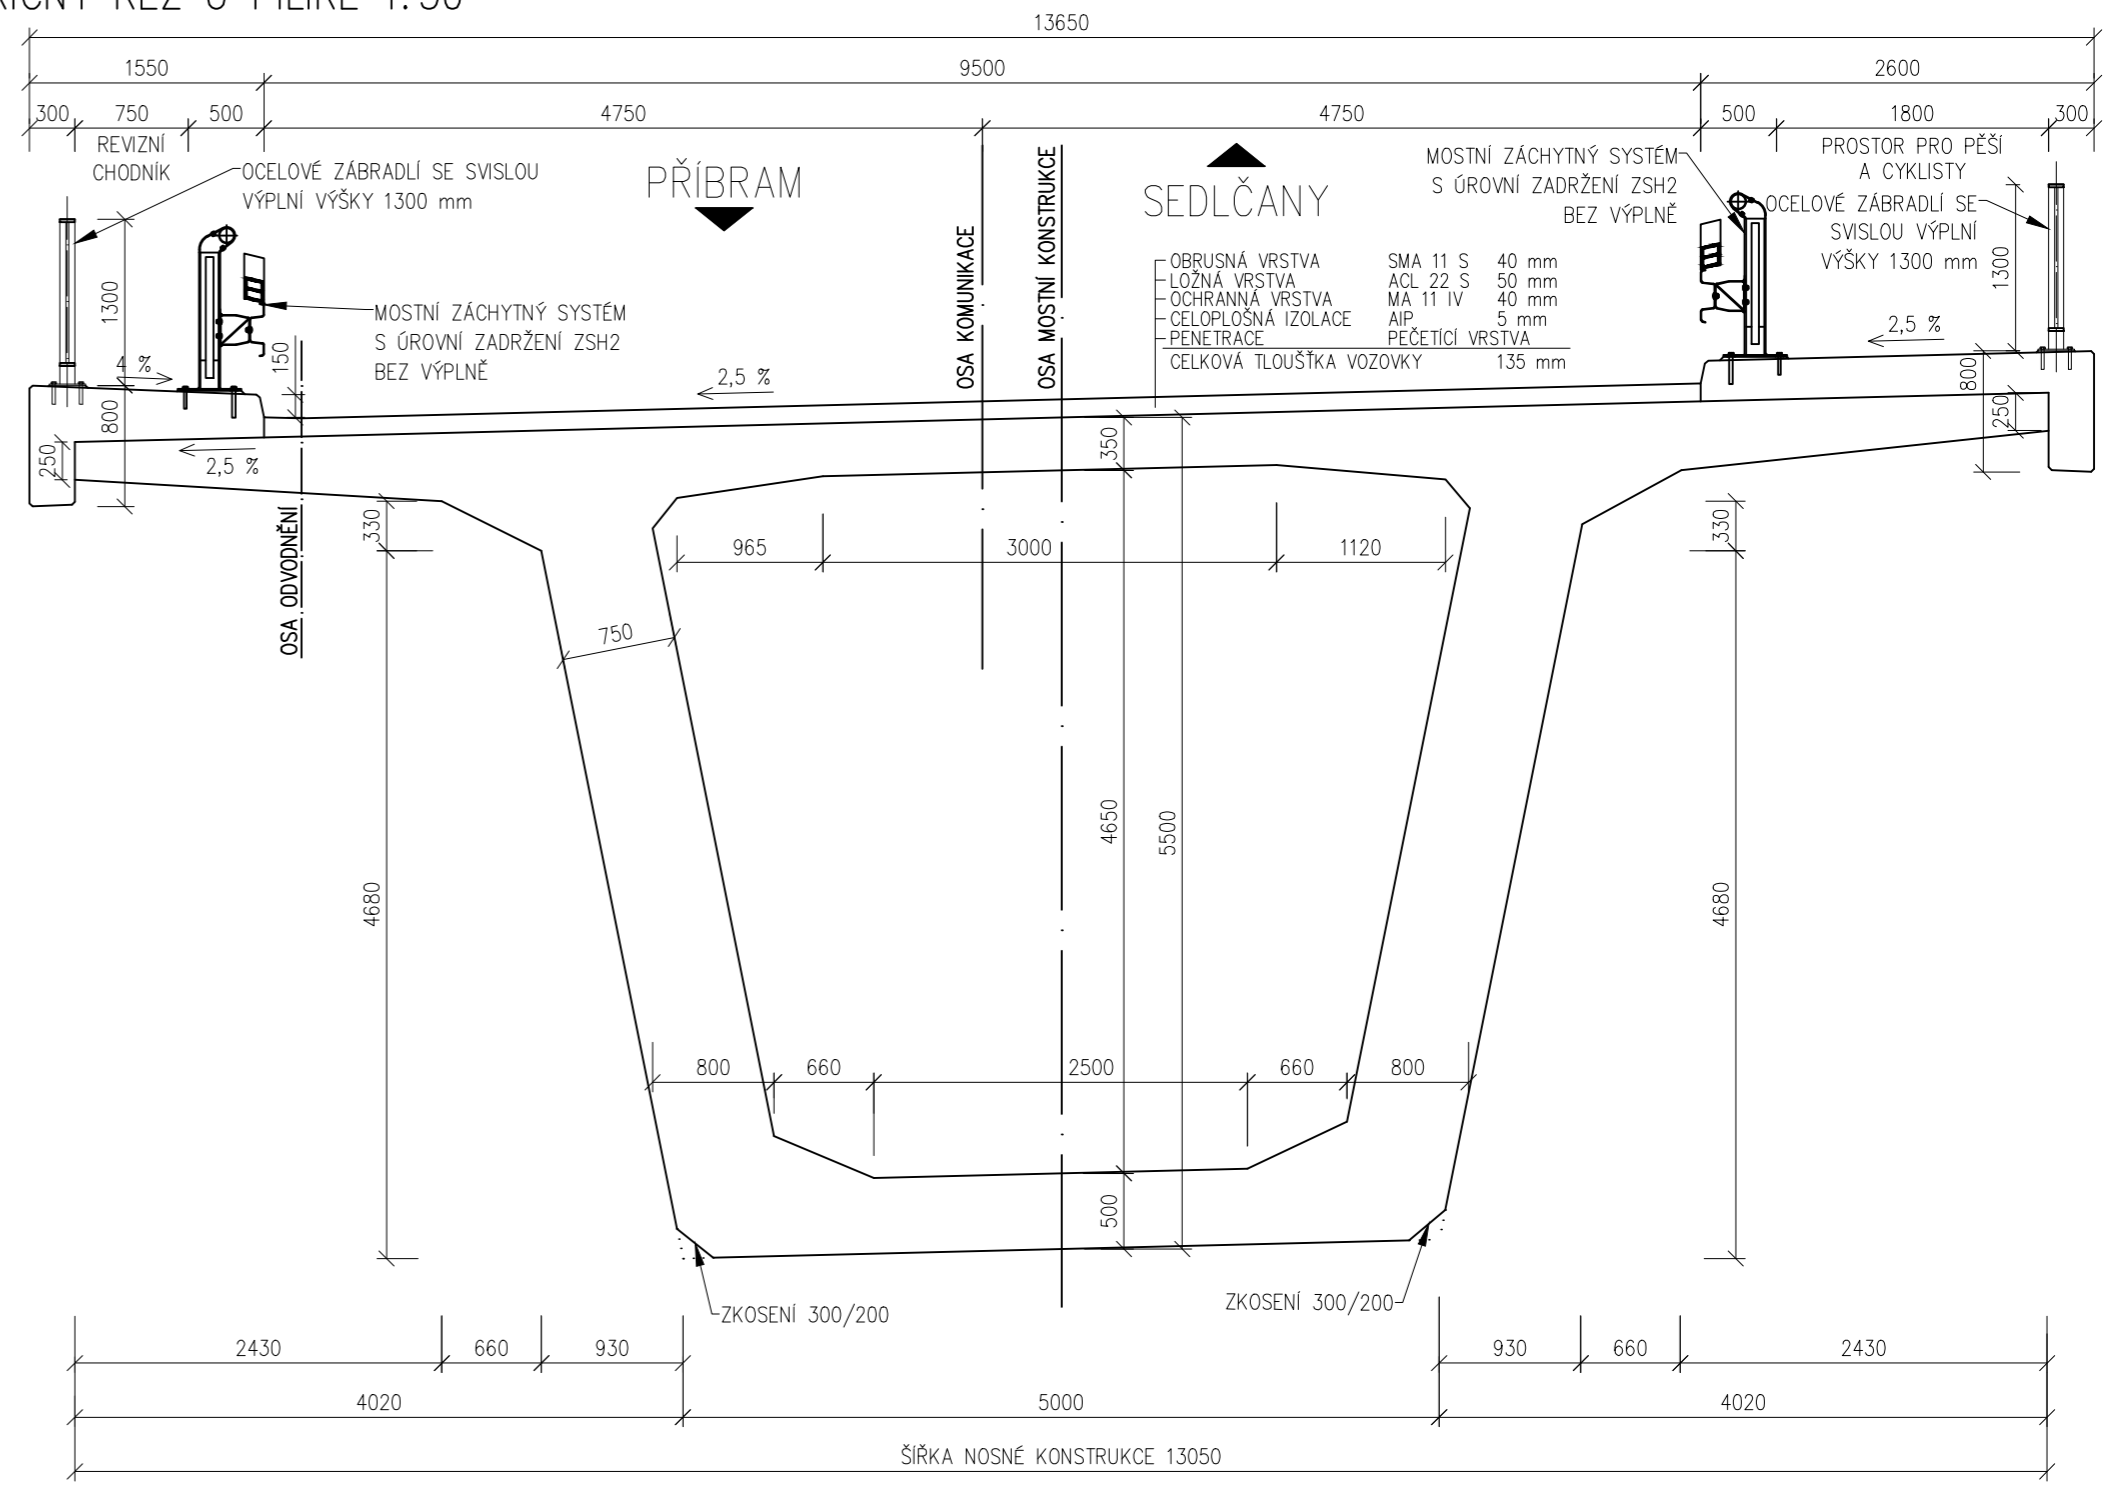

PŘÍČNÝ ŘEZ V POLI 1:50

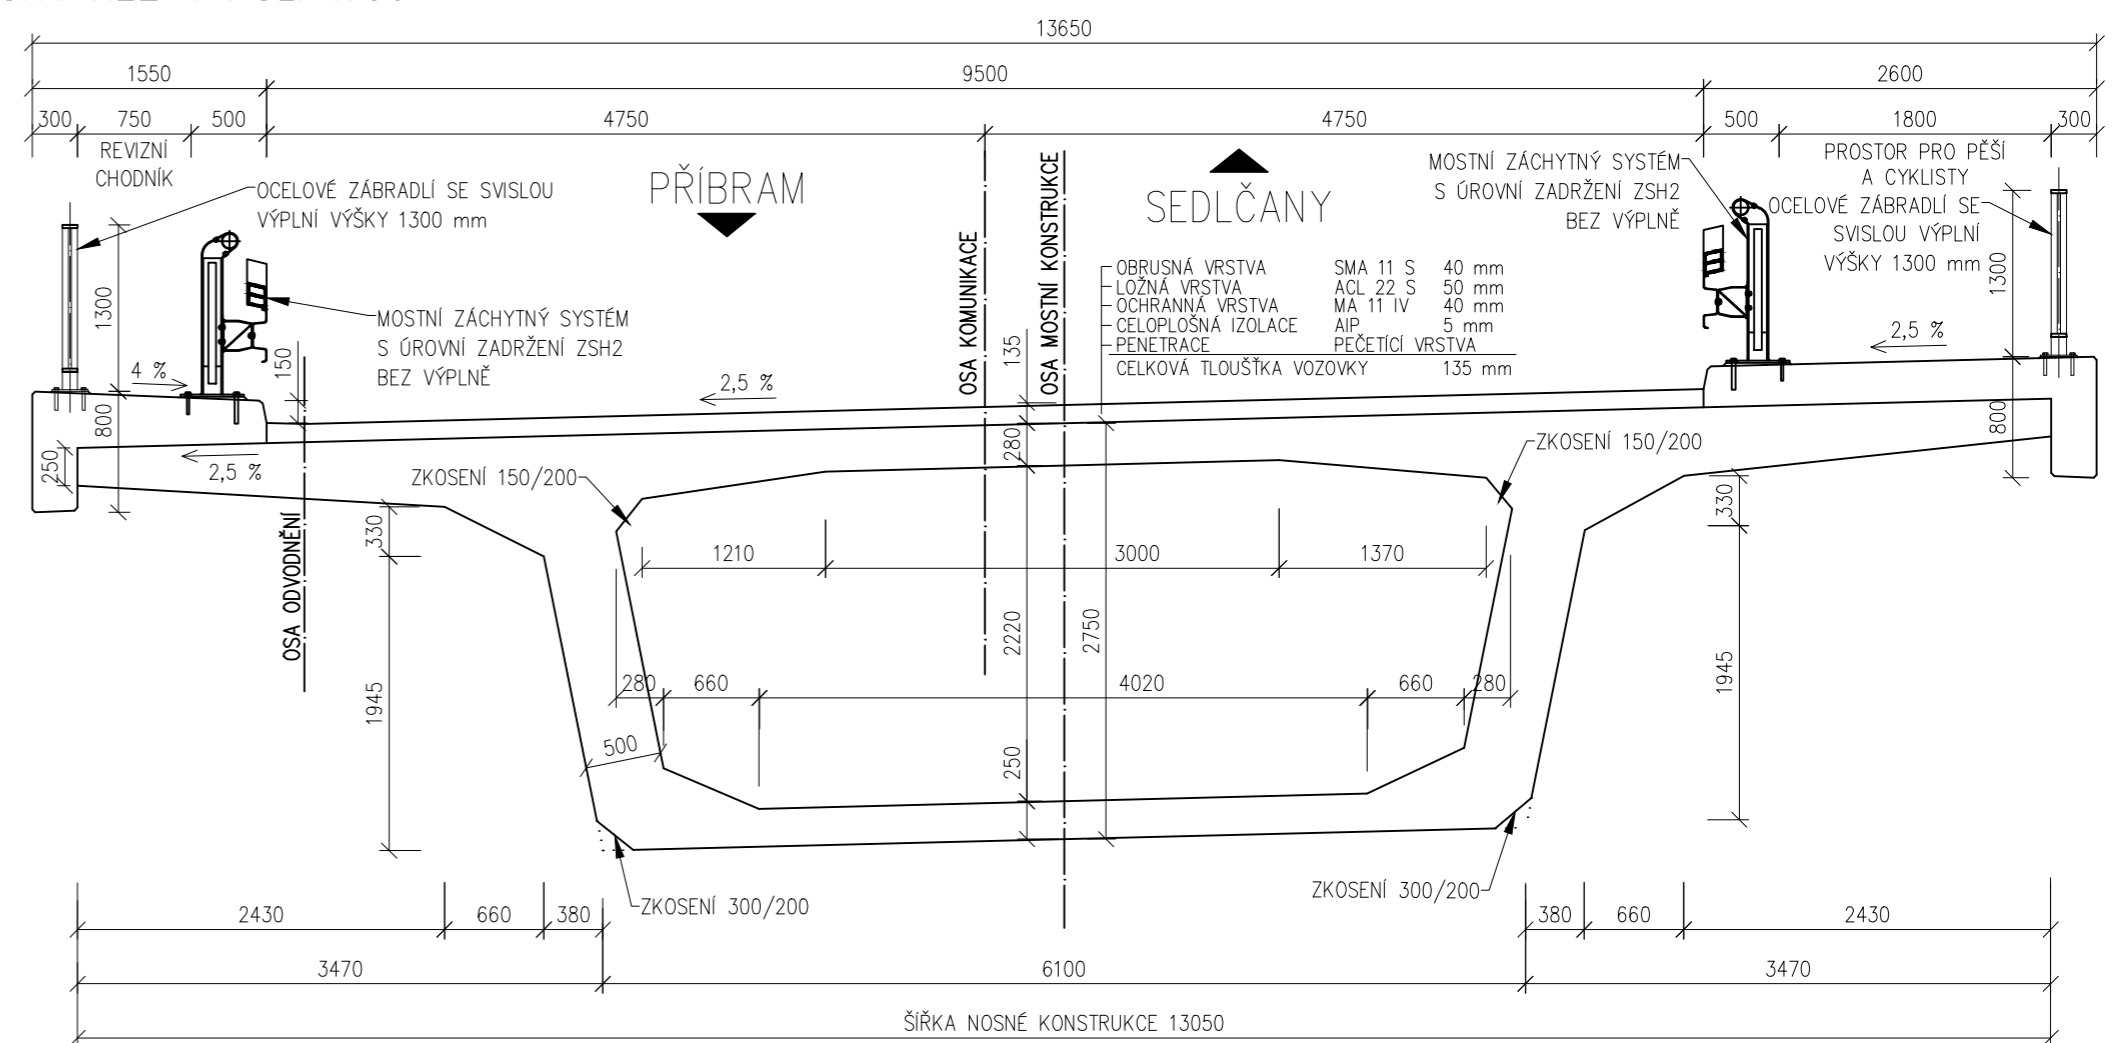

VYPRACOVALA Bc. ANETA JUNKOVÁ	VEDOUcí PRÁCE Doc. Ing. LUKÁŠ VRÁBLÍK, Ph.D.	 ČESKÉ VYSOKÉ UČENÍ TECHNICKÉ V PRAZE FAKULTA STAVEBNÍ Thákurova 7, 166 29 Praha 6
DIPLOMOVÁ PRÁCE		
VARIANTA B	FORMÁT DATUM SKUPINA	6 x A4 1/2019 42
	MĚŘITKO	1:50 Č. 4