VYTVOŘENO VE STUDENTSKÉ VERZI PRODUKTU AUTODESK

Obchvat obce Hazlov

varianta 3 - km 0.000000 - km 5.35000

Situace 1:5000

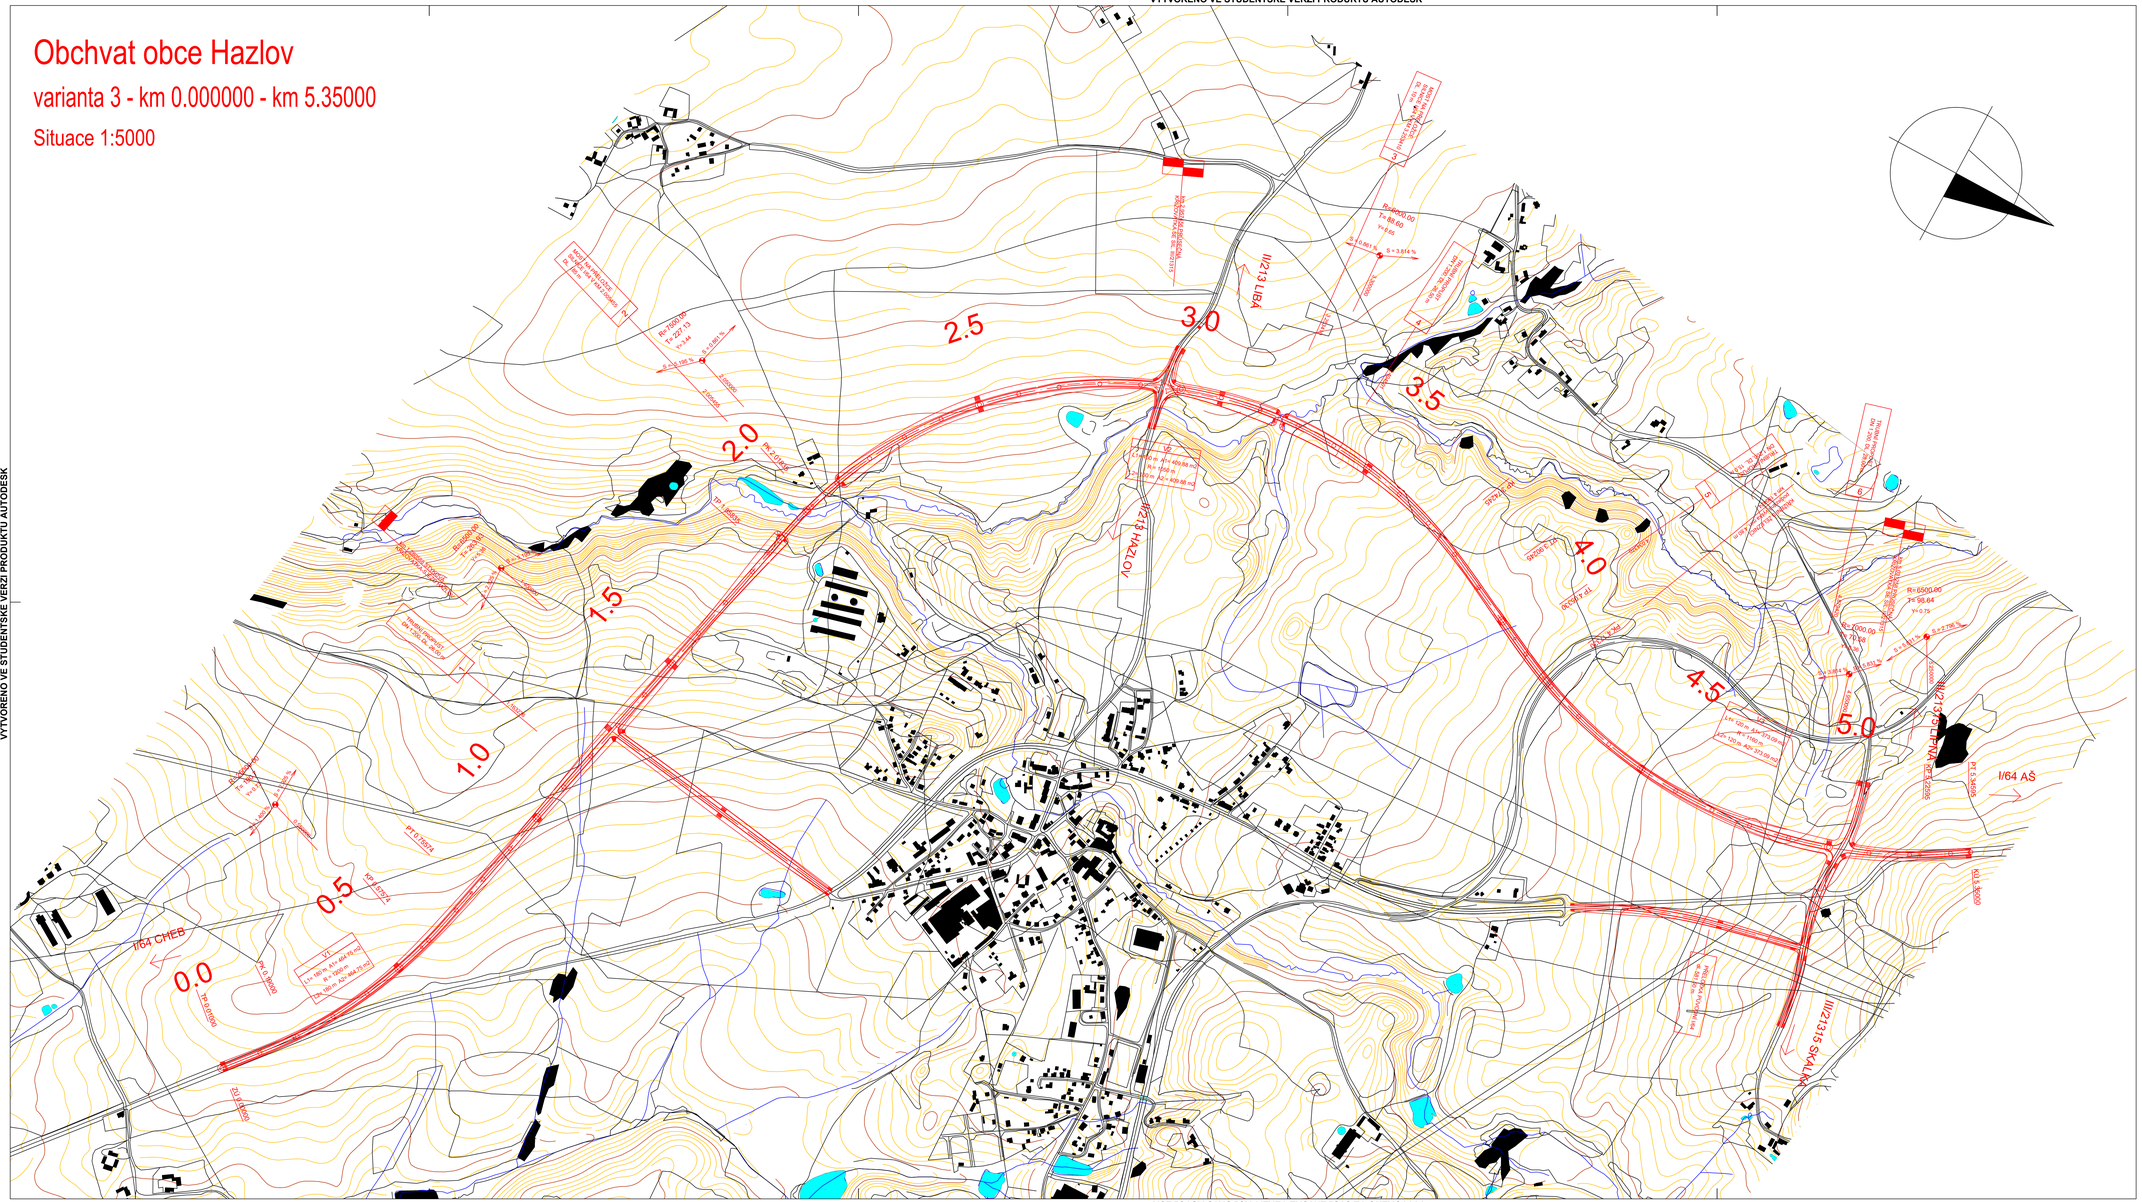

LEGENDA:

- POLOHOPIS
- VODSTVO
- VODSTVO
- VEDLEJŠÍ VRSTEVNICE
- HLAVNÍ VRSTEVNICE

BAKALÁŘSKÁ PRÁCE		ČVUT v Praze Fakulta stavební
VYPRACOVAL : Michael Plaf	VEDOUCÍ PRÁCE : doc. Ing. Ludvík Vébr, CSc.	
NÁZEV BP : OBCHVAT OBCE HAZLOV		DOKUMENTACE: STPO MĚŘÍTKO: 1:5000 DATUM: 11.2019 POČET FORMÁTŮ: 12x4
PŘÍLOHA: SITUACE – VARIANTA 3		ČÍSLO PŘÍLOHY: B ČÍSLO KOPIE: 2.3

VYTVOŘENO VE STUDENTSKÉ VERZI PRODUKTU AUTODESK
VYTVOŘENO VE STUDENTSKÉ VERZI PRODUKTU AUTODESK