VYTVOŘENO VE STUDENTSKÉ VERZI PRODUKTU AUTODESK

Obchvat obce Hazlov

Výsledná varianta - km 0.000000 - km 5.350000

Situace 1:5000

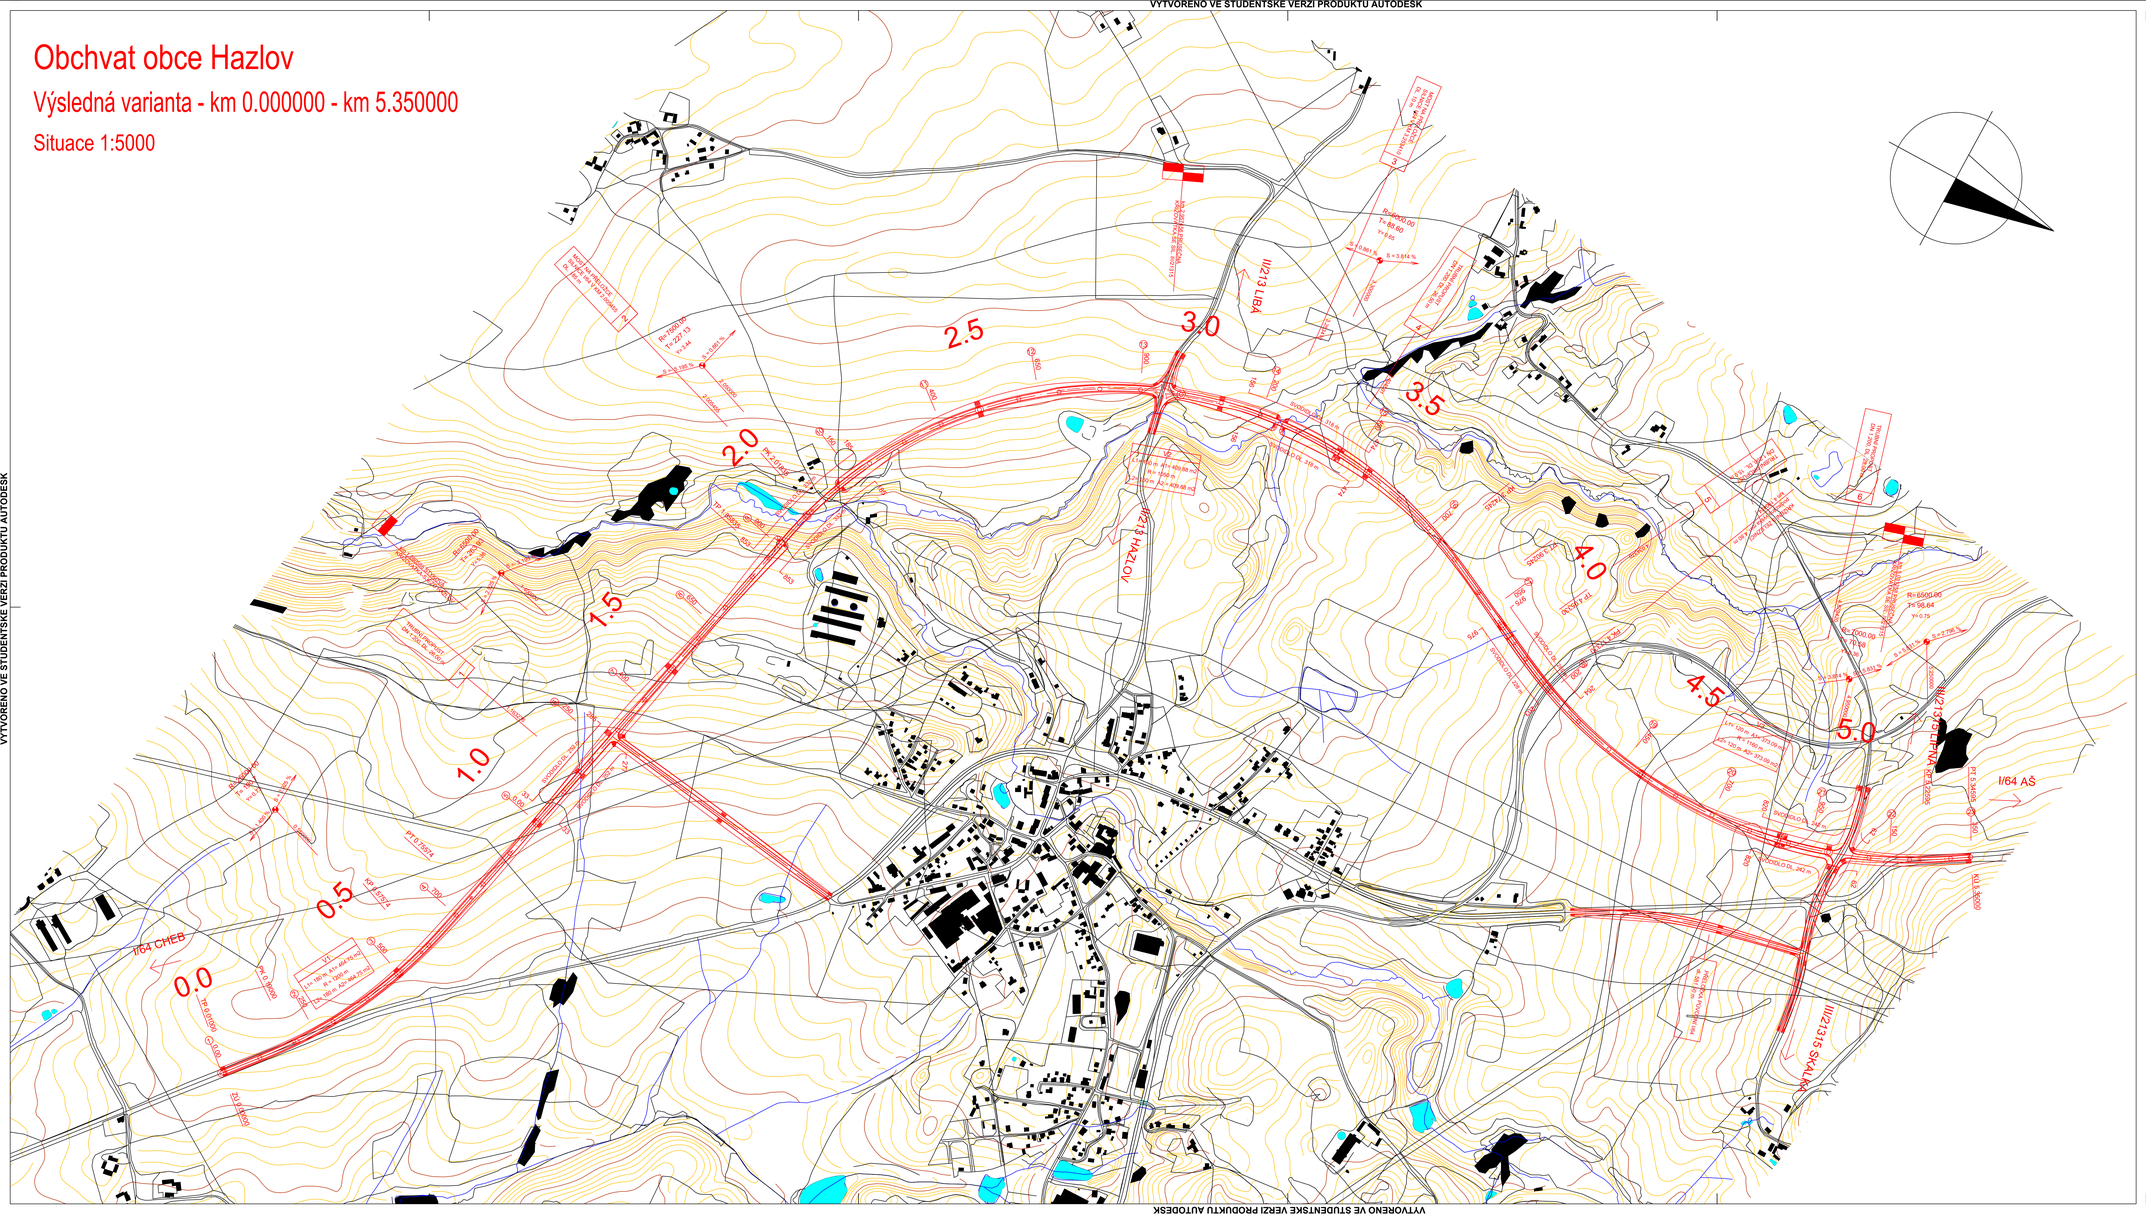

LEGENDA:

- POLOHOPIS
- VODSTVO
- VODSTVO
- VEDLEJŠÍ VRSTEVNICE
- HLAVNÍ VRSTEVNICE

BAKALÁŘSKÁ PRÁCE		ČVUT v Praze Fakulta stavební
VYPRACOVAL : Michael Plaf	VEDOUCÍ PRÁCE : doc. Ing. Ludvík Vébr, CSc.	
NÁZEV BP : OBCHVAT OBCE HAZLOV		DOKUMENTACE: STPO; MĚŘÍTKO: 1:5000; DATUM: 11.2019; POČET FORMÁTŮ: 12x4
PŘÍLOHA: SITUACE – VÝSLEDNÁ VARIANTA		ČÍSLO PŘÍLOHY: B 5.1

VYTVOŘENO VE STUDENTSKÉ VERZI PRODUKTU AUTODESK