


# SITUACE

Budova Fakulty stavební ČVUT v Praze

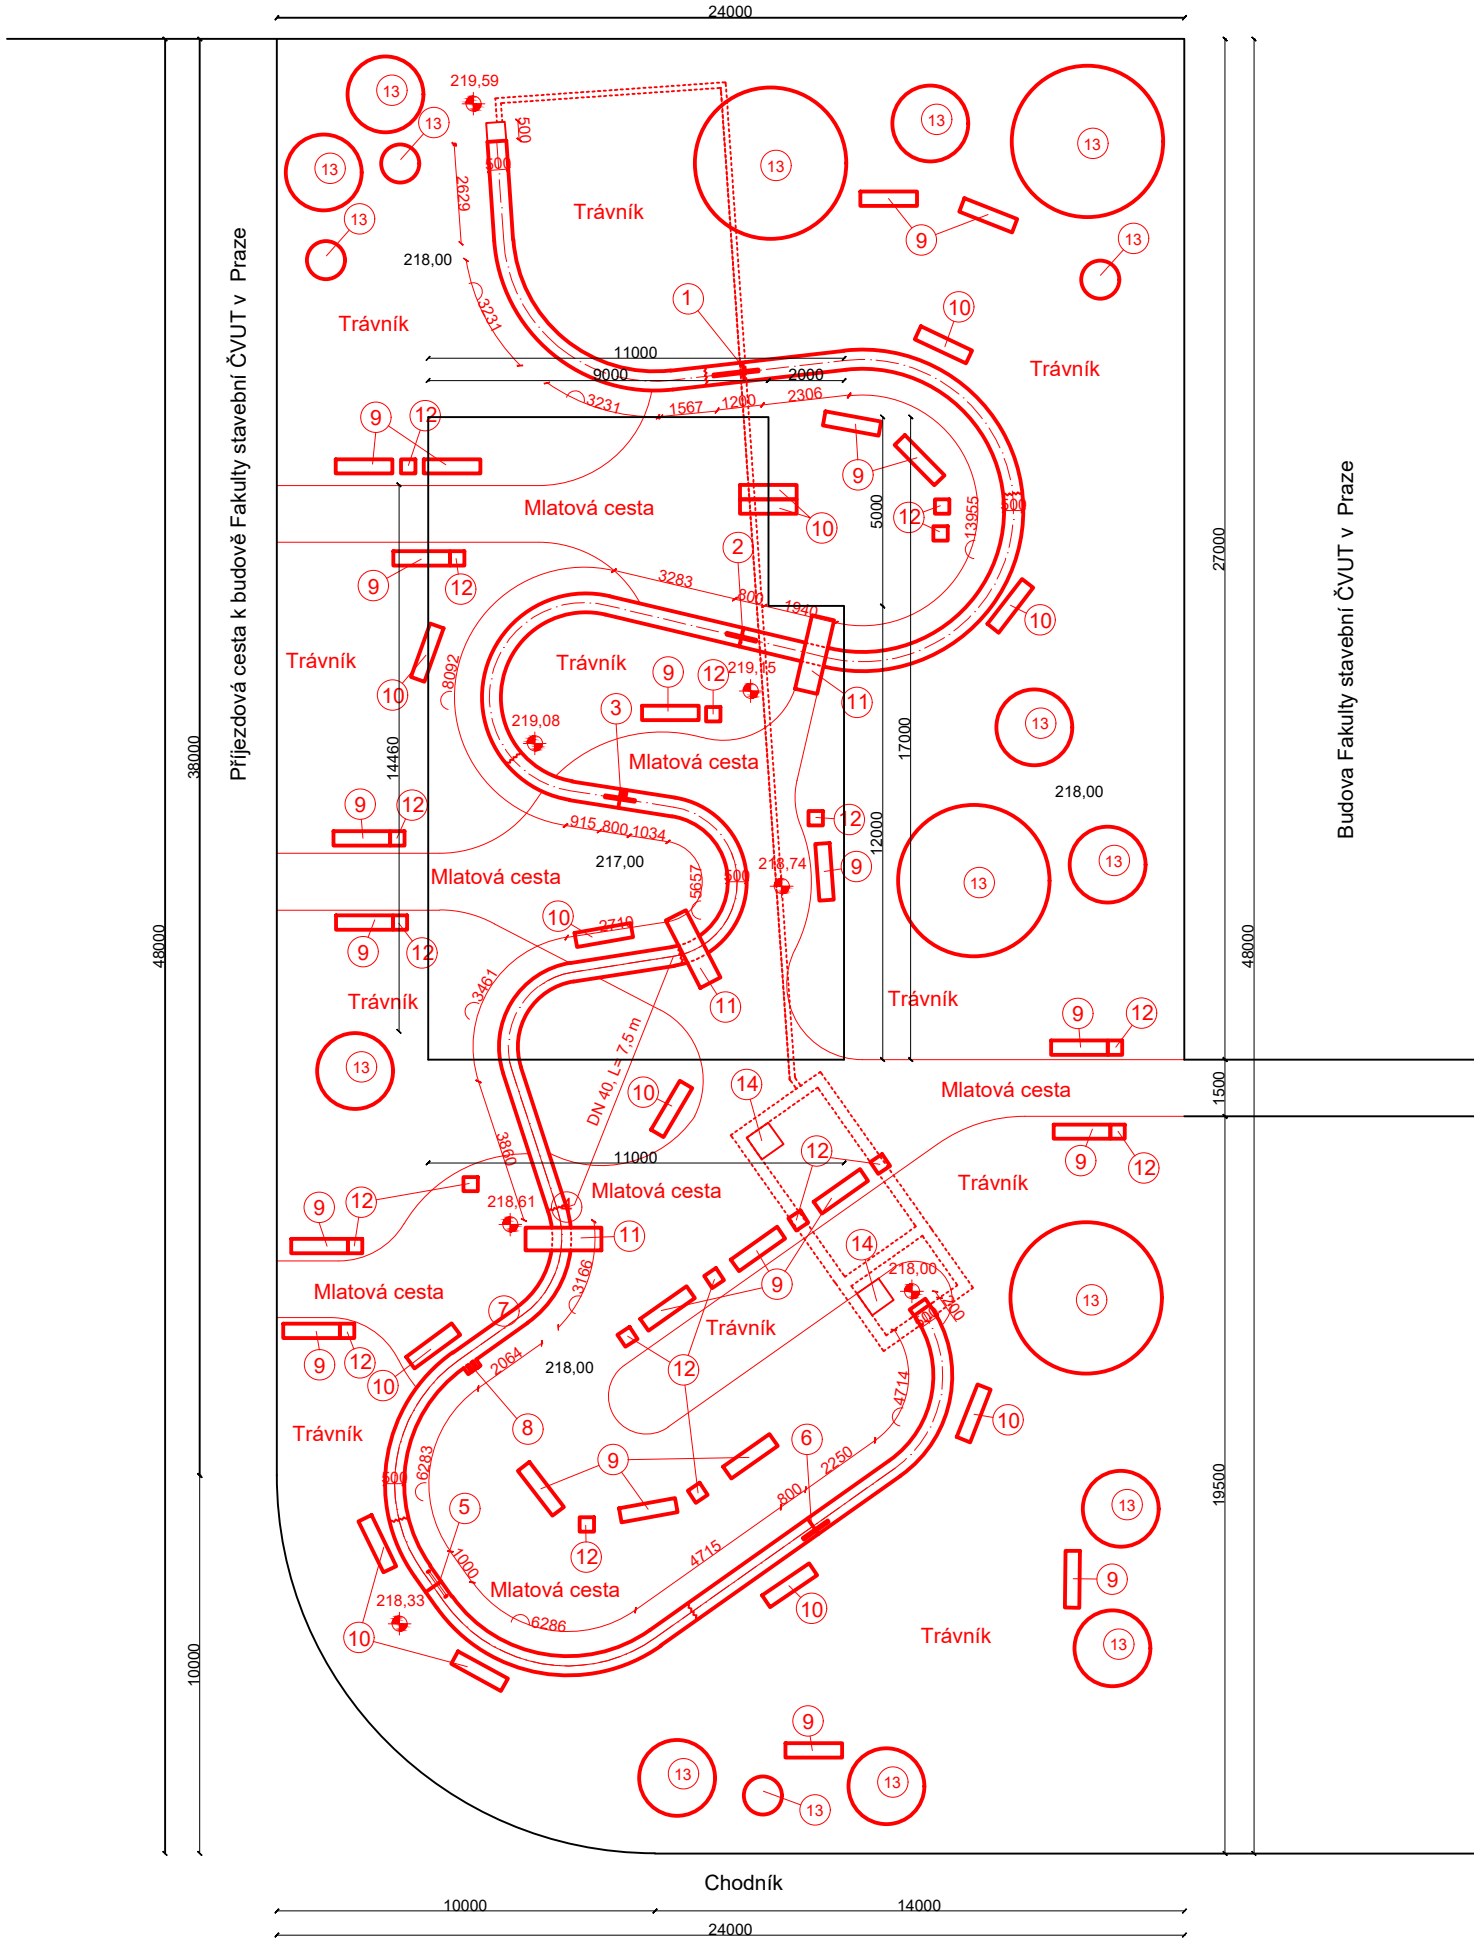


## LEGENDA


- Stavající stav
- ▬ Návrh
- Dilatační spáry
- ① Objekt 1: Válcový jez a Francisova turbína
- ② Objekt 2: Segmentový jez s Bankiho turbínou
- ③ Objekt 3: Skluz a Kaplanova turbína
- ④ Objekt 4: Vodní trkač a Peltonova turbína
- ⑤ Objekt 5: Klapkový jez a plavební komora
- ⑥ Objekt 6: Stavidlový jez a skluz
- ⑦ Archimédův šroub
- ⑧ Přístaviště
- ⑨ Lavička 1500x380x450 mm
- ⑩ Květináč 1500x380x450 mm
- ⑪ Dřevěná lávka 600x2000x50 mm
- ⑫ Květináč 380x380x450 mm
- ⑬ Doprovodná zeleň
- ⑭ Šachtový poklop 700x700 mm

### Uložení mlatové cesty 1:25

Mlatová cesta Parkdecor tl. 300 mm [56]

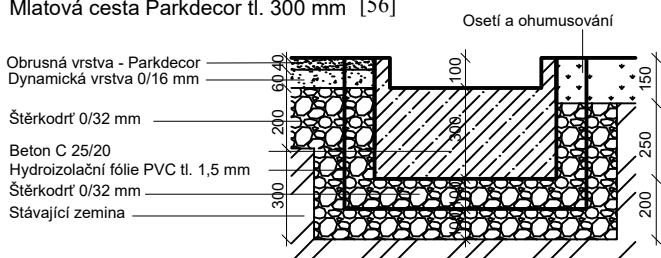

### Detail dilatační spáry 1:25 [49]

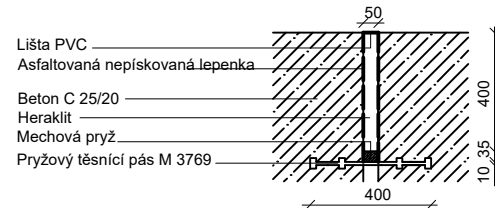

Umístění laviček, lávek, květináčů a doprovodné zeleně je pouze orientační.

VYPRACOVALA:	LUCIE NORKOVÁ	MĚŘÍTKO	1: 200	
Č. VÝKR.	2.1	DATUM	11.11.2019	
NÁZEV:	VARIANTA 2 Situace			