



VZOROVÝ PŘÍČNÝ ŘEZ

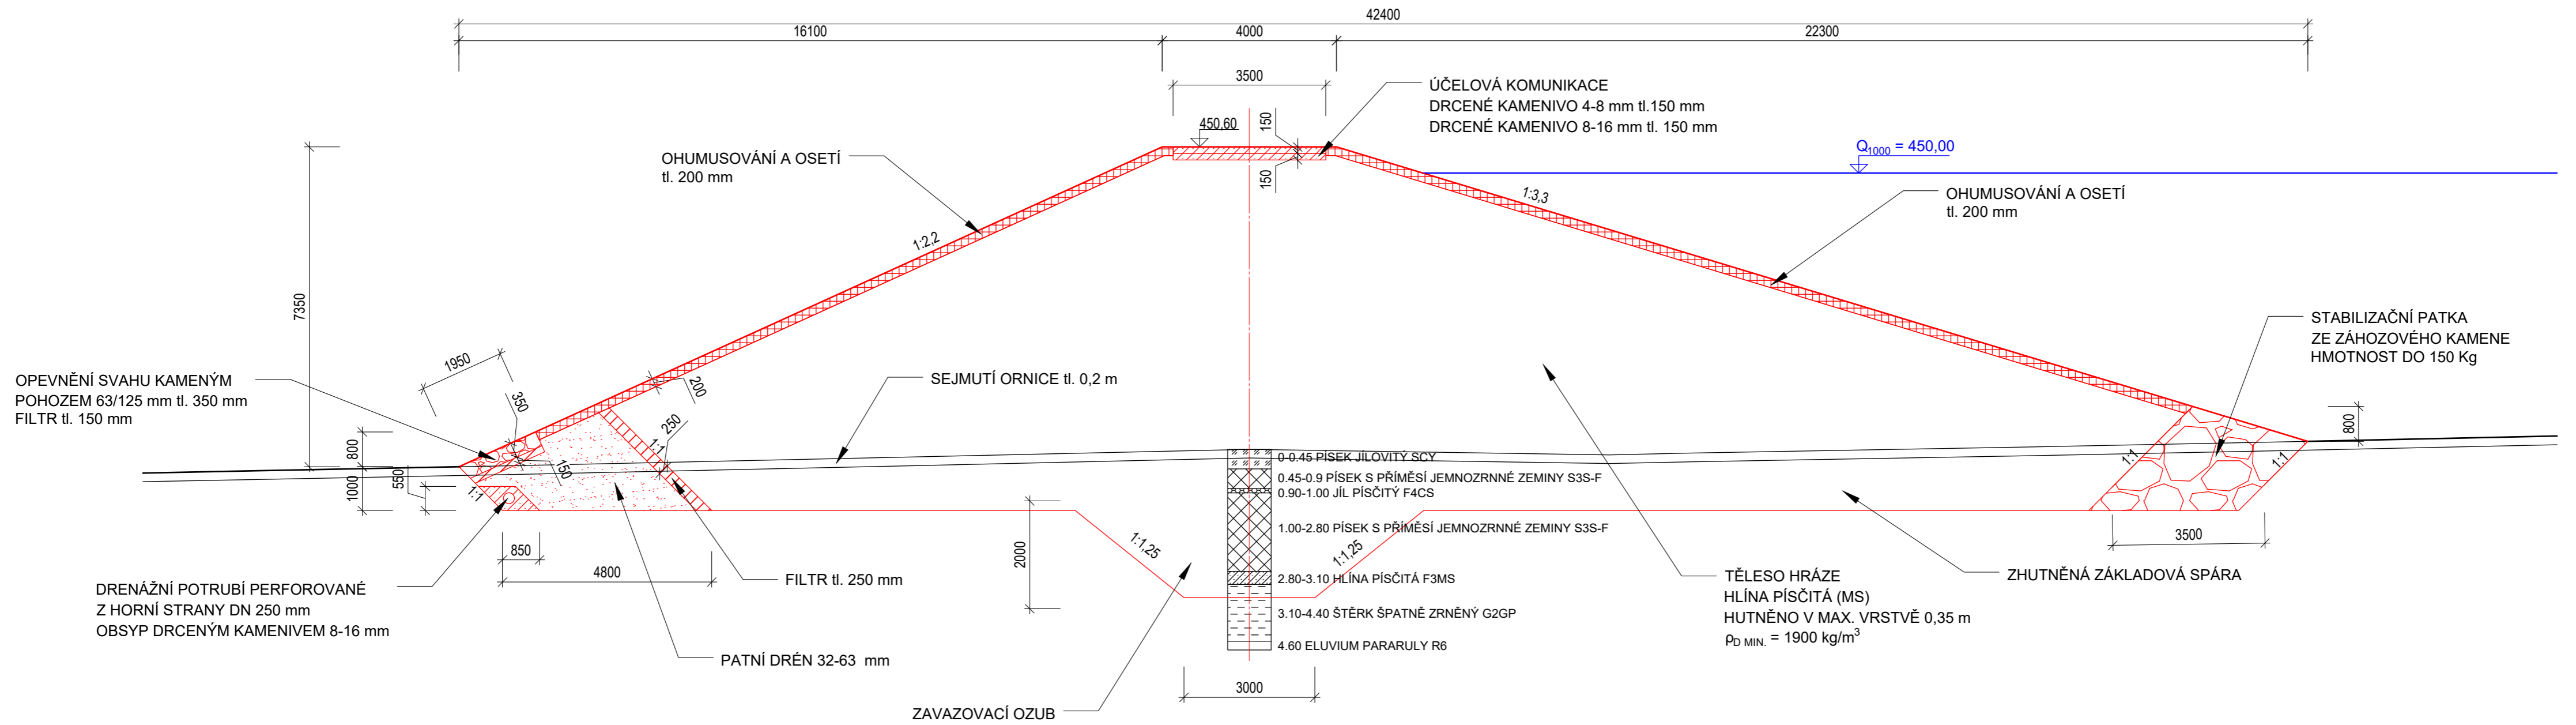

VÝŠKOPISNÝ SYSTÉM Bpv.

NAVRHL	Bc. JAN OUHEL	OBOR SI-V
KRESLIL	Bc. JAN OUHEL	ROČNÍK II.
VEDOUČÍ PRÁCE	ING. MIROSLAV BROUČEK, Ph.D.	KATEDRA HYDROTECHNIKY
KRAJ	PLZEŇSKÝ KRAJ	OBEC NEZNAŠOVY-RADINOVY
INVESTOR	OBEC VRHAVEČ	K.Ú. NEZNAŠOVY, BĚŠINY, RADINOVY

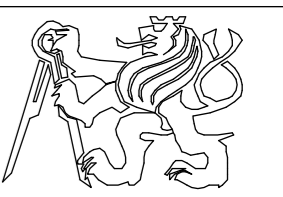

SUCHÁ NÁDRŽ NEZNAŠOVY

VZOROVÝ PŘÍČNÝ ŘEZ HRÁŽI

SOUBOR	SN_Neznasovy.dwg
FORMÁT	3xA4
DATUM	12/2019
STUPEŇ	DSP
MĚŘITKO	1:100
VÝKRES Č.	D.2.1