
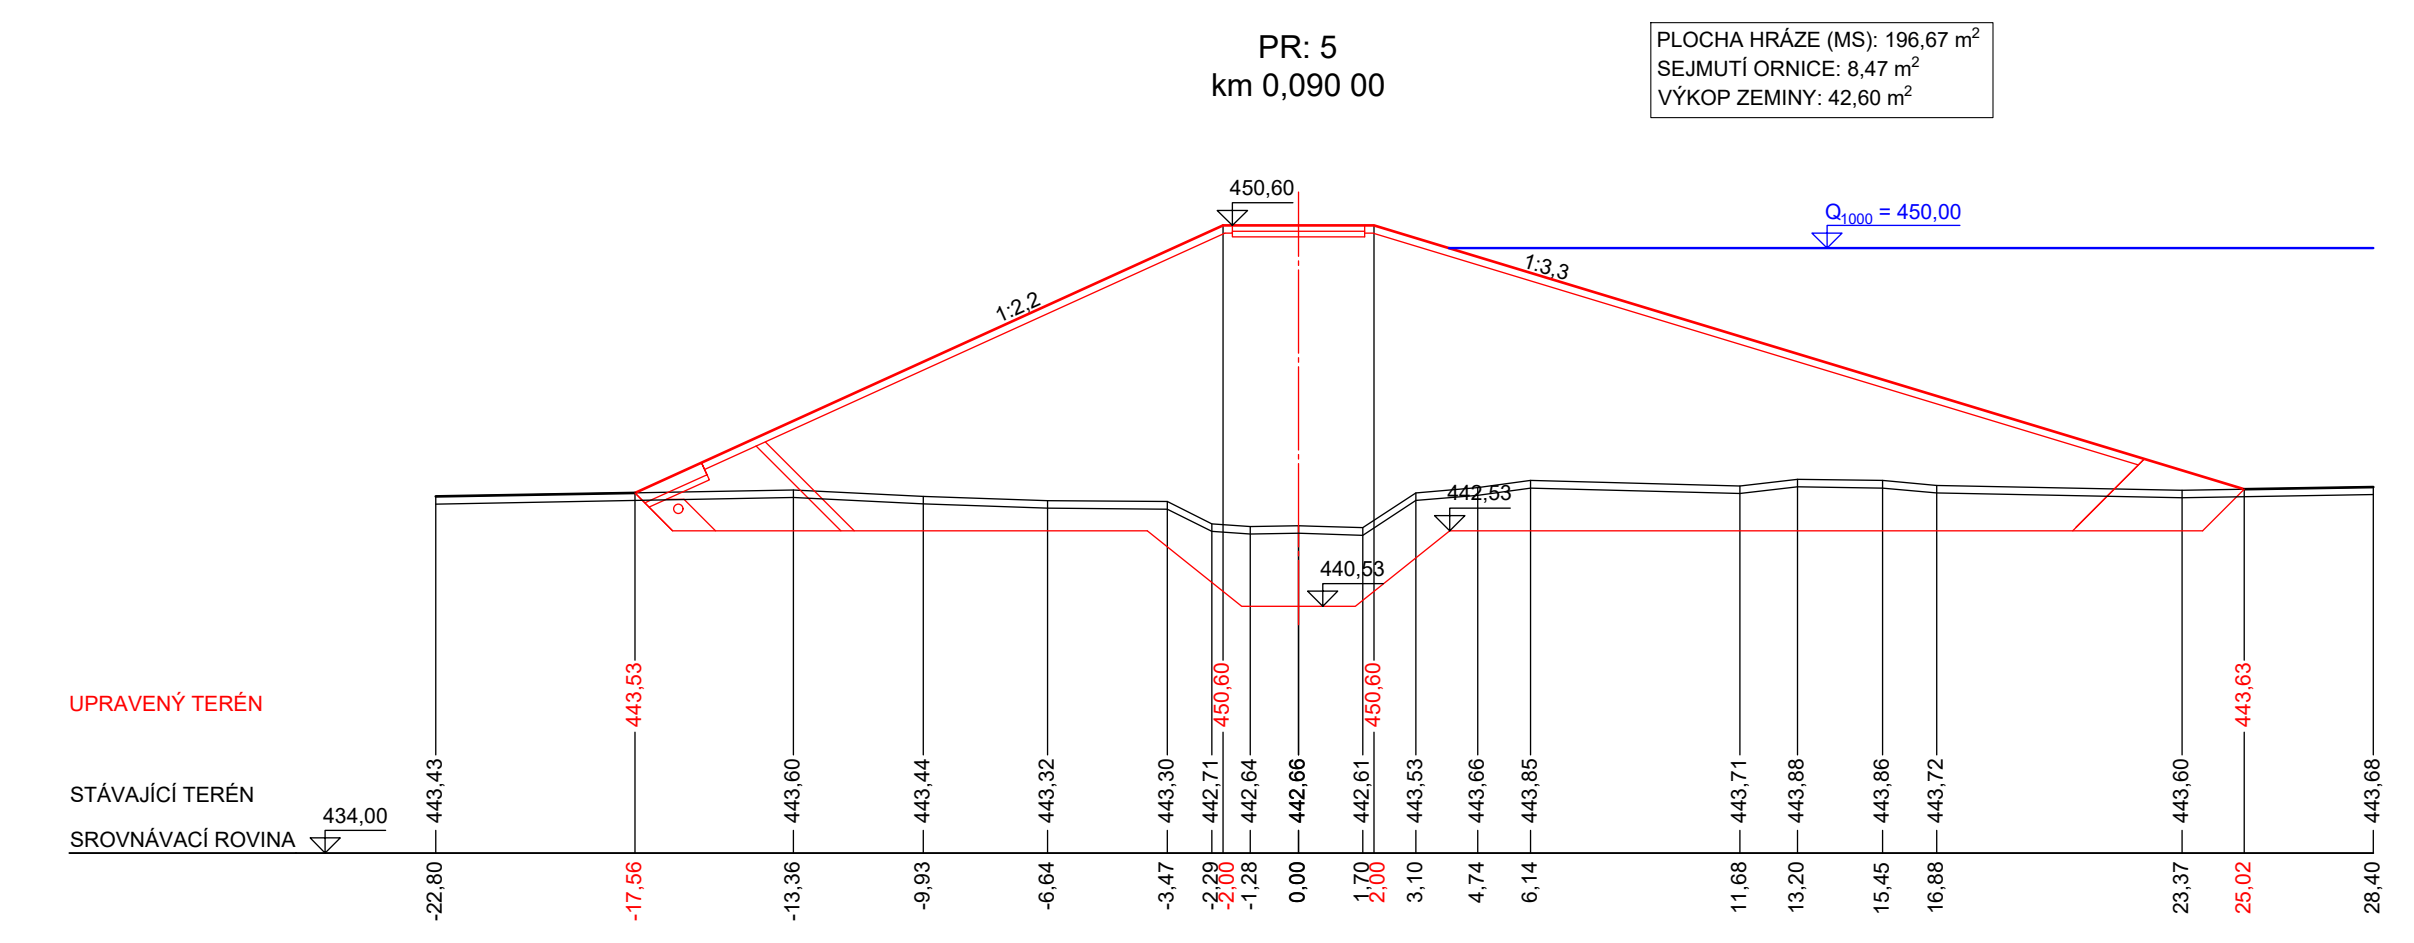
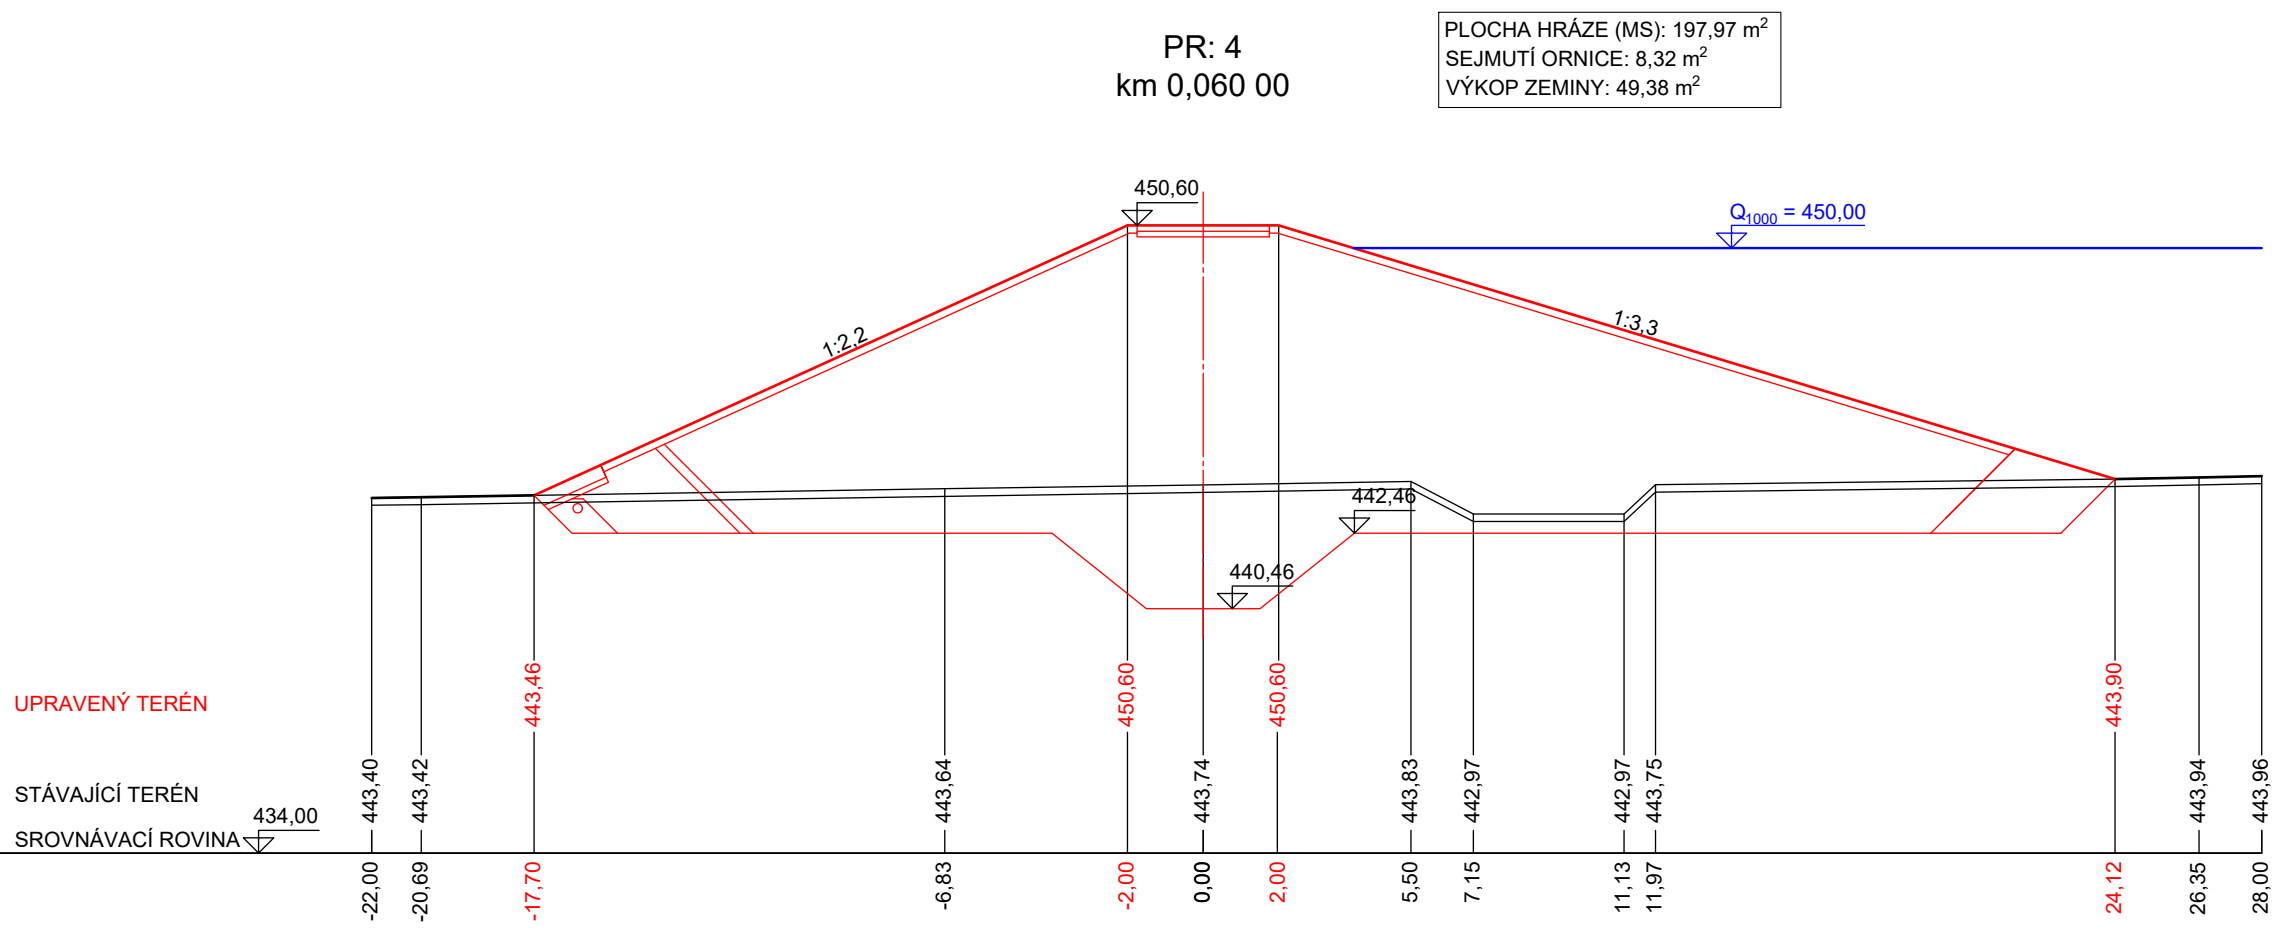
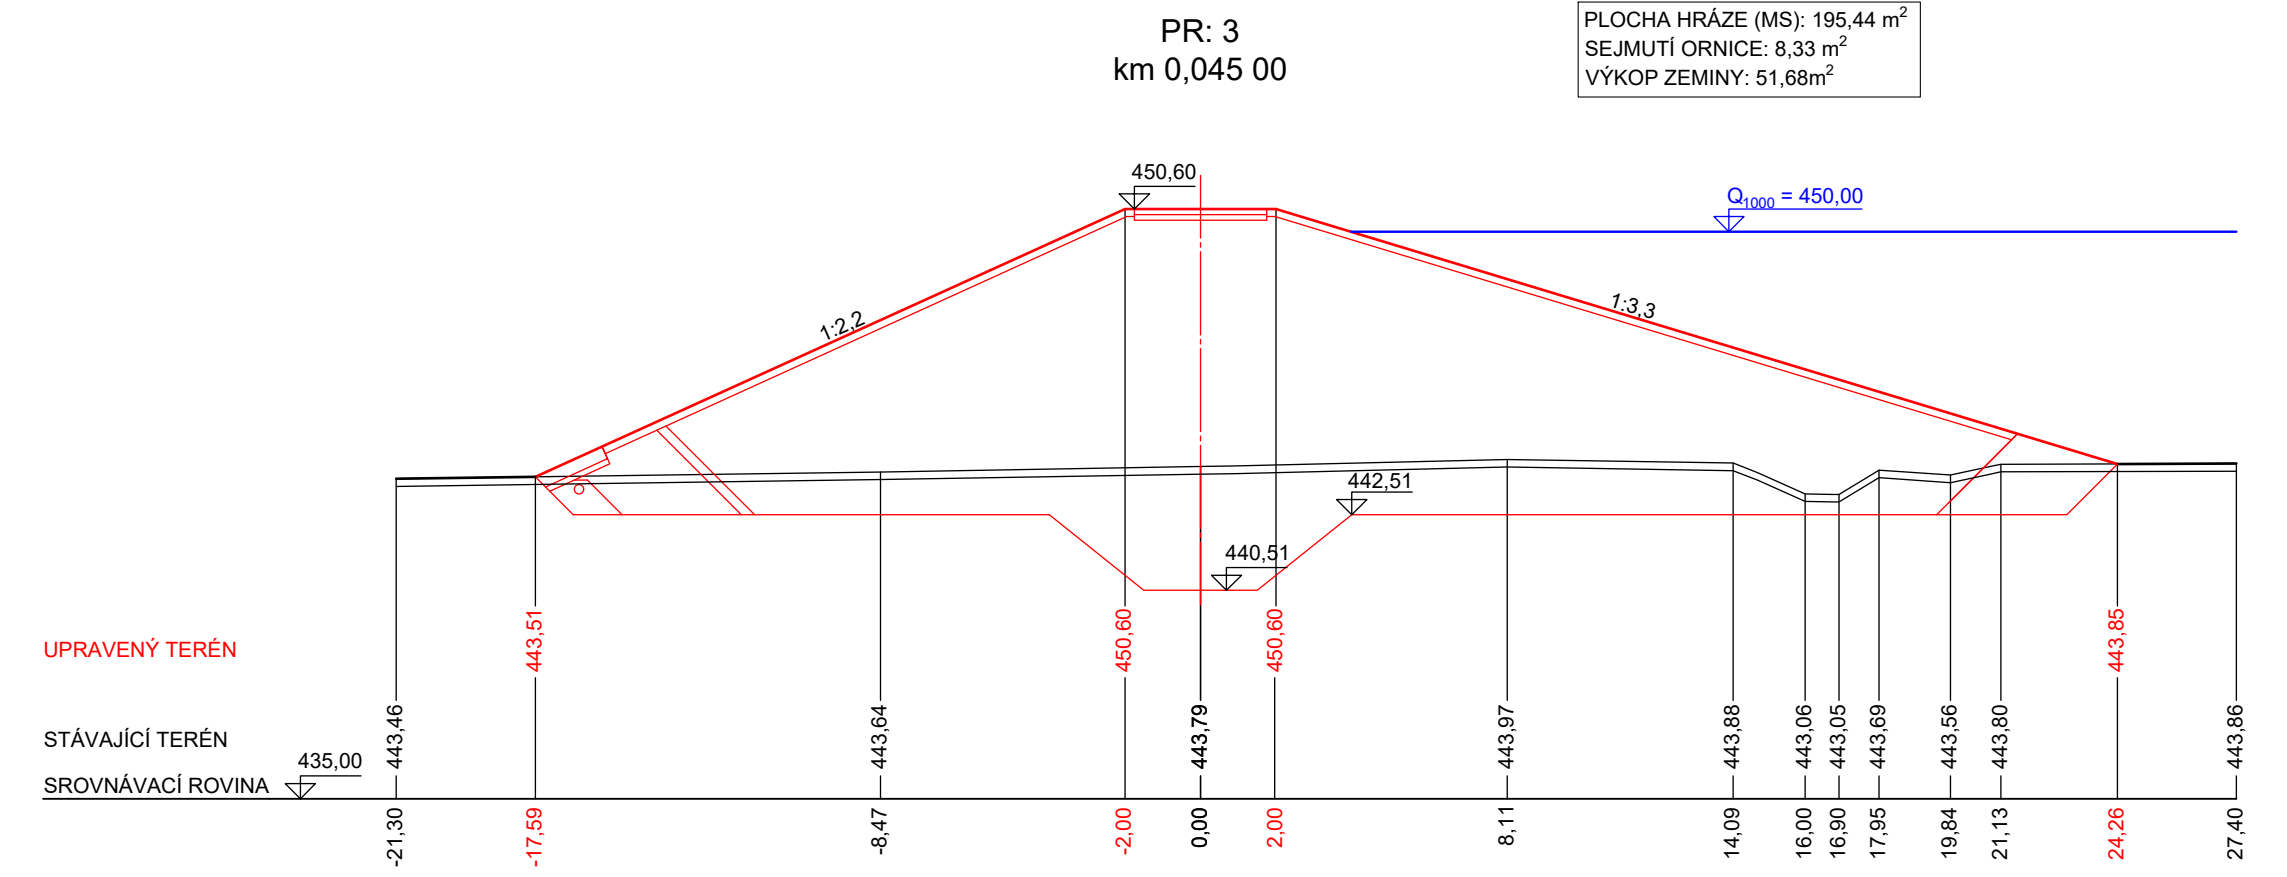
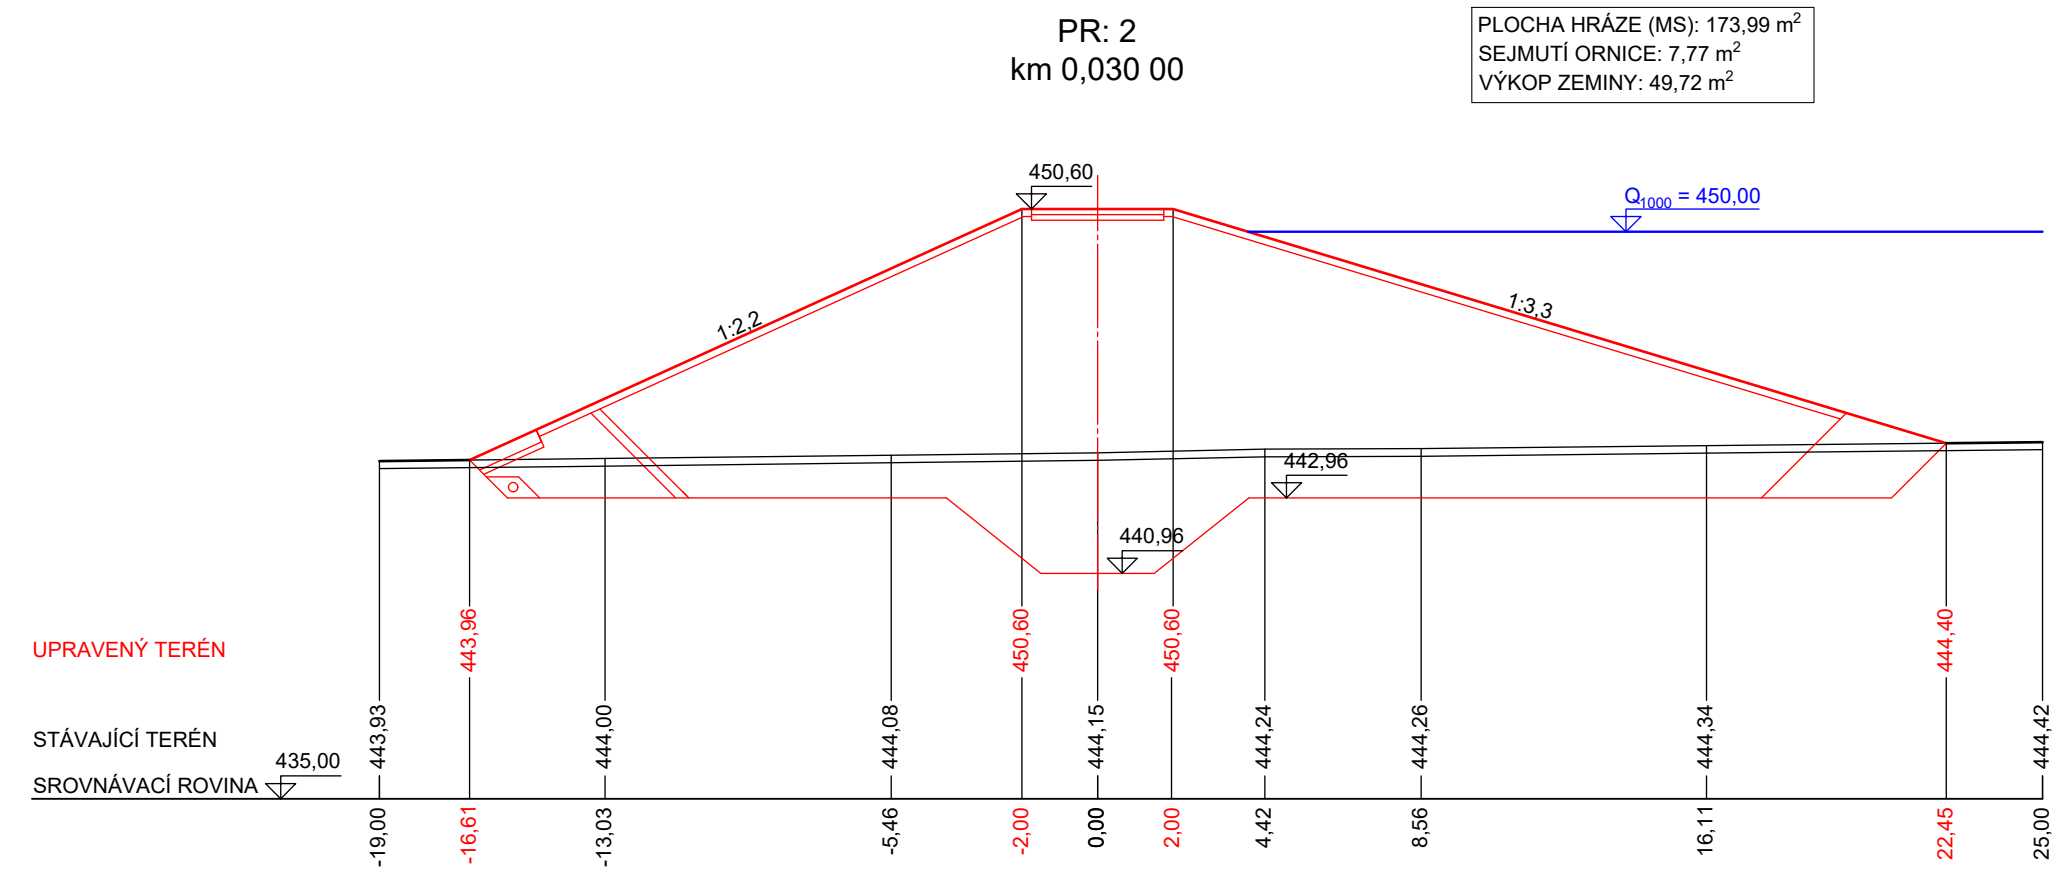


PŘÍČNÉ ŘEZY TĚLESEM HRÁZE

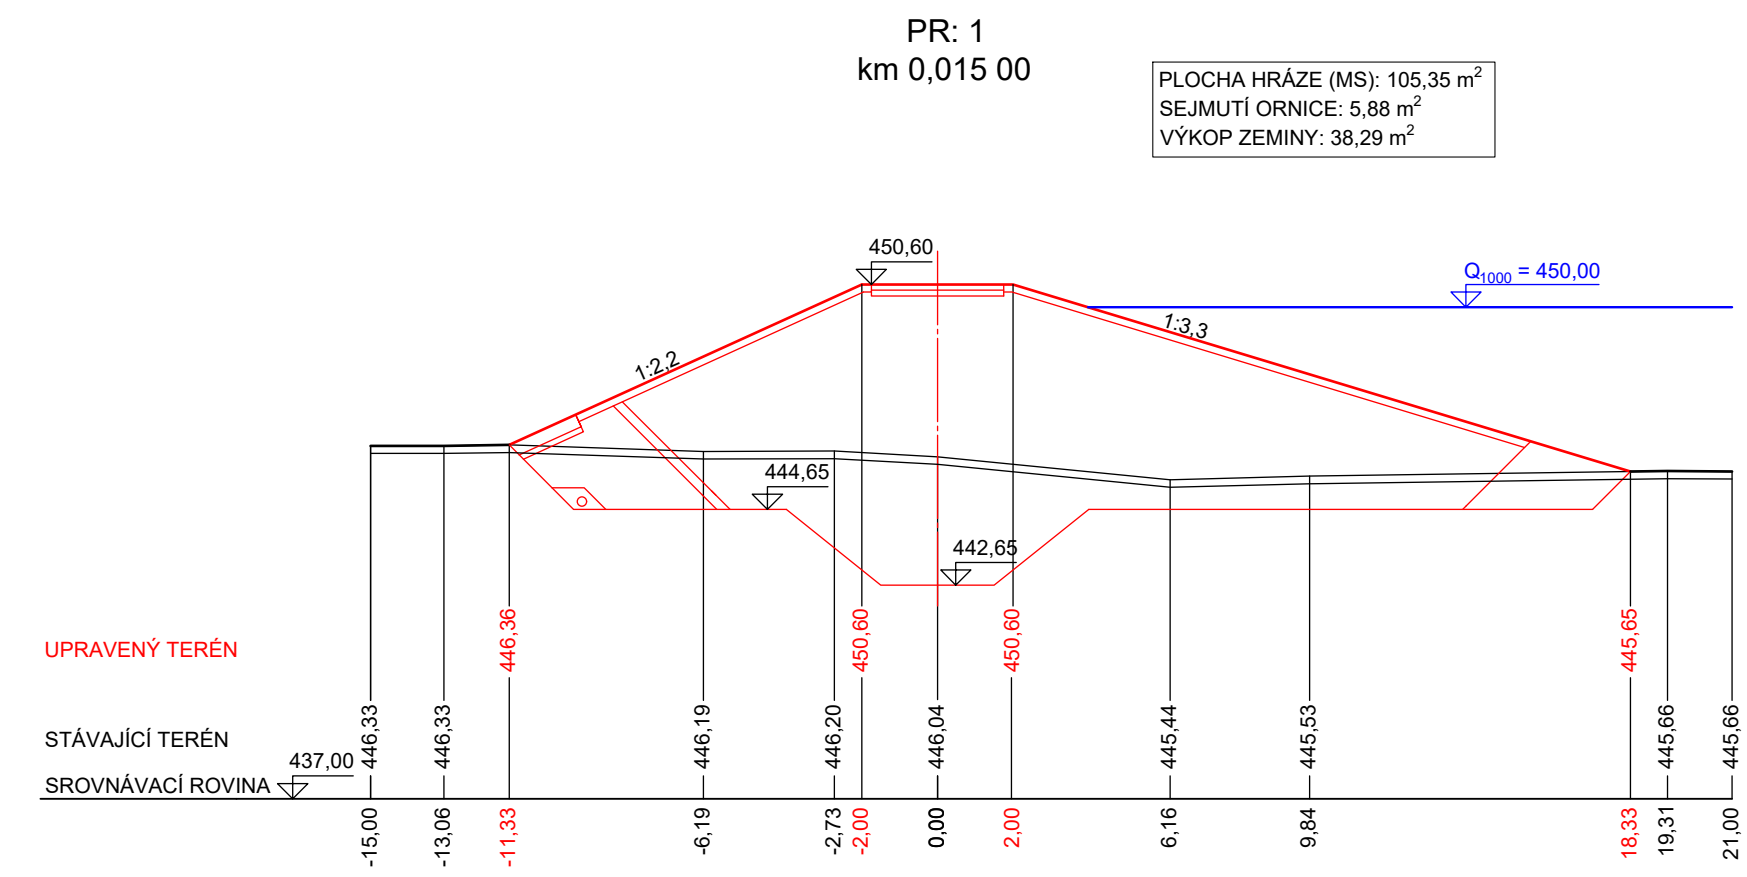

VÝŠKOPISNÝ SYSTÉM Bpv.

NAVRHL	Bc. JAN OUHEL	OBOR SI-V
KRESLIL	Bc. JAN OUHEL	ROČNÍK II.
VEDOUCÍ PRÁCE	ING. MIROSLAV BROUČEK, Ph.D.	KATEDRA HYDROTECHNIKY
KRAJ	PLZEŇSKÝ KRAJ	OBEC NEZNAŠOVY-RADINOVY
INVESTOR	OBEC VRHAVEČ	K.Ú. NEZNAŠOVY, BEŠINY, RADINOVY

SUCHÁ NÁDRŽ NEZNAŠOVY

PŘÍČNÉ ŘEZY TĚLESEM HRÁZE

SOUBOR	SN_Neznasovy.dwg
FORMÁT	4xA4
DATUM	12/2019
STUPEŇ	DSP
MĚŘÍTKO	VÝKRES Č.
	1: 200
	D.2.A