



PODÉLNÝ ŘEZ HRÁZÍ  
1:500

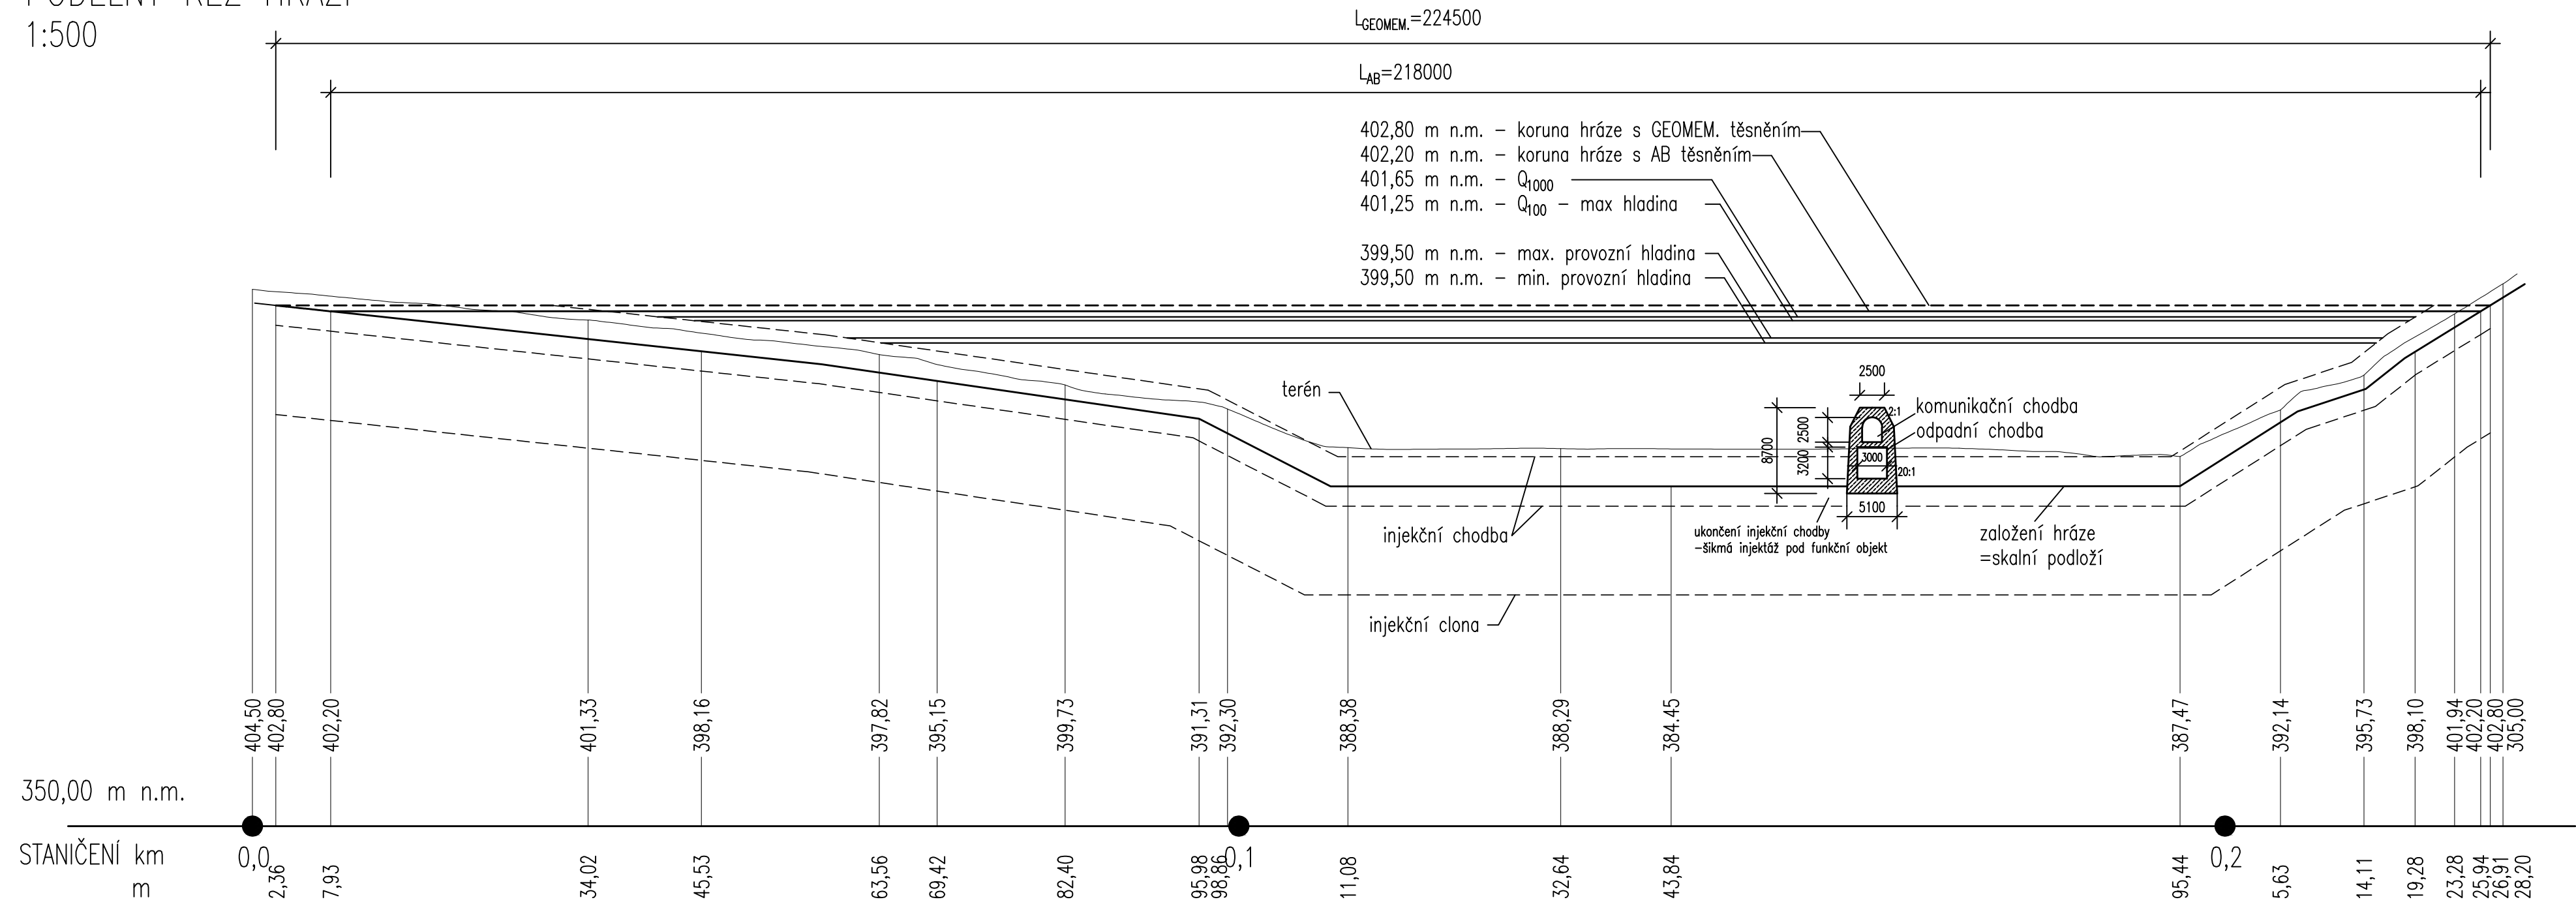

ČESKÉ VYSOKÉ UČENÍ TECHNICKÉ V PRAZE FAKULTA STAVEBNÍ KATEDRA HYDROTECHNIKY			
VYPRACOVAL: Bc. Tomáš Procházka		VEDOUCÍ PRÁCE: Ing. Miroslav Brouček, Ph.D.	
VARIANTNÍ STUDIE PROVEDITELNOSTI VD NA MARTINICKÉM POTOCE		MĚŘÍTKO:	1:500
		FORMÁT:	3x4
		DATUM:	01/2020
VÝKRES: PODÉLNÝ ŘEZ HRÁZÍ - obě varianty		ČÍSLO VÝKRESU: B.4	

VYTVORENO VE STUDENTSKÉ VERZI PRODUKTU AUTODESK

VYTVORENO VE STUDENTSKÉ VERZI PRODUKTU AUTODESK