


ZDROJ: <https://www.openstreetmap.org/>

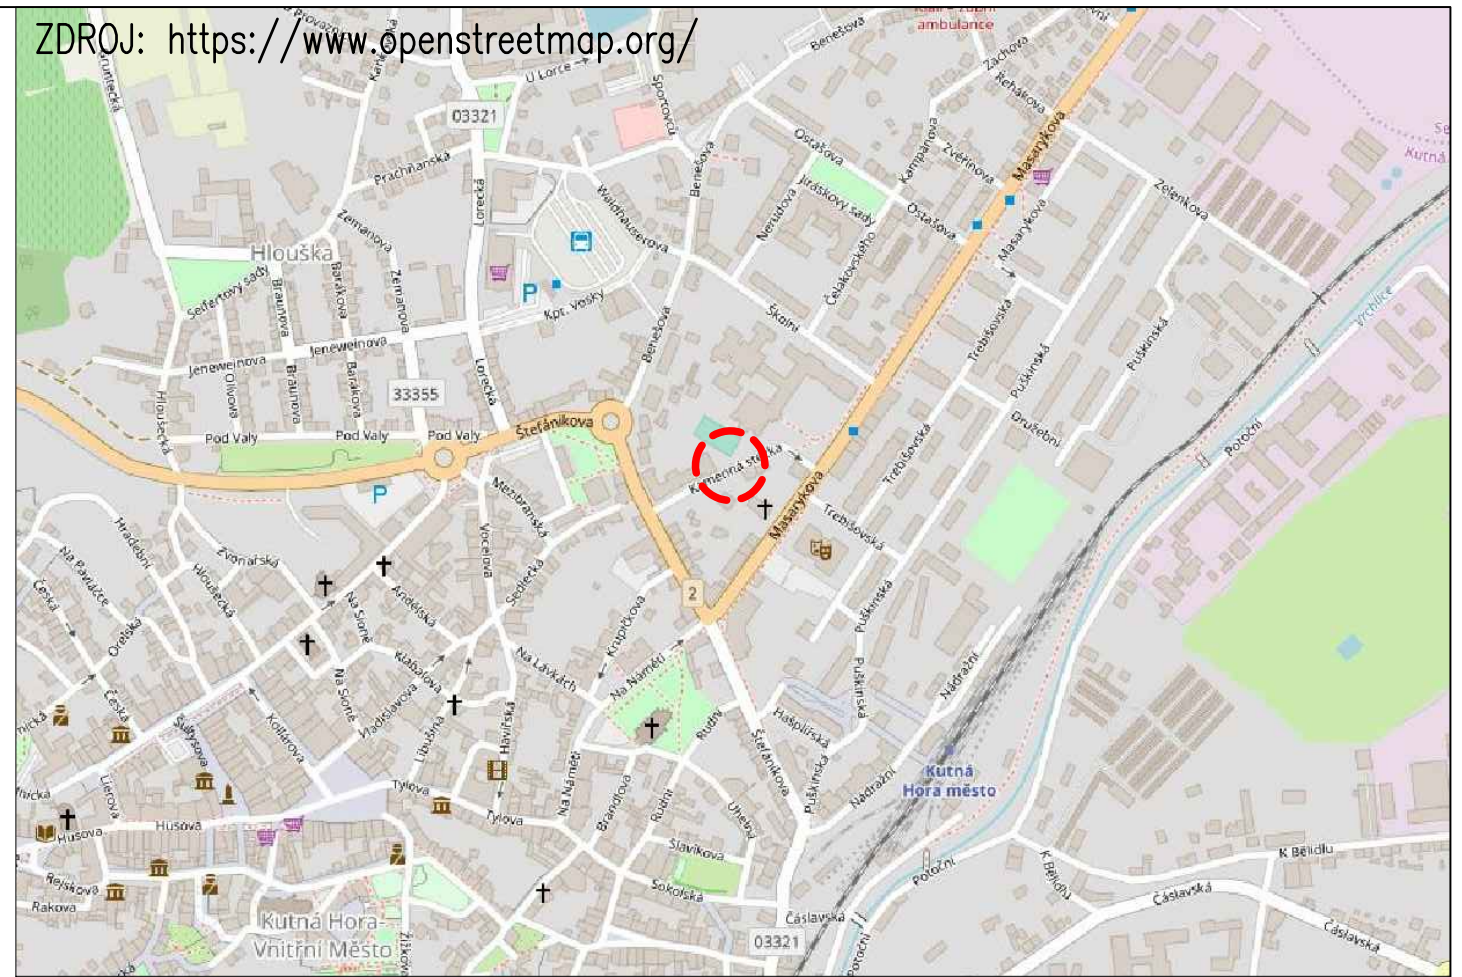

LEGENDA:

— 1437/1

HRANICE POZEMKŮ A ČÍSLA DLE KATASTRÁLNÍ MAPY

--- ---

HRANICE ŘEŠENÉHO ÚZEMÍ

ČVUT Fakulta stavební v Praze



Vedoucí diplomové práce: doc. Ing. Šárka ŠILAROVÁ, CSc.		Kontroloval: doc. Ing. Šárka ŠILAROVÁ, CSc.		Vypracoval Bc. Jiří ČTVERÁČEK	
MÚ (OÚ): Kutná Hora	Kraj: Středočeský	Datum:	01/2020		
Investor: MÚ Kutná Hora, Havlíčkovo náměstí 552/1		Stupeň:	DSP		
Zakázka: DIPLOMOVÁ PRÁCE SPORTOVNÍ HALA - KAMENNÁ STEZKA		Školní rok:	2019/2020		
		Měřítko:	1:2000		
		Počet formátů A4:	2	Č. kopie:	
Obsah: PŘEHLEDNÝ SITUČNÍ VÝKRES	Číslo přílohy:	C.1	Revize:		