




3D pohled jihozápadní

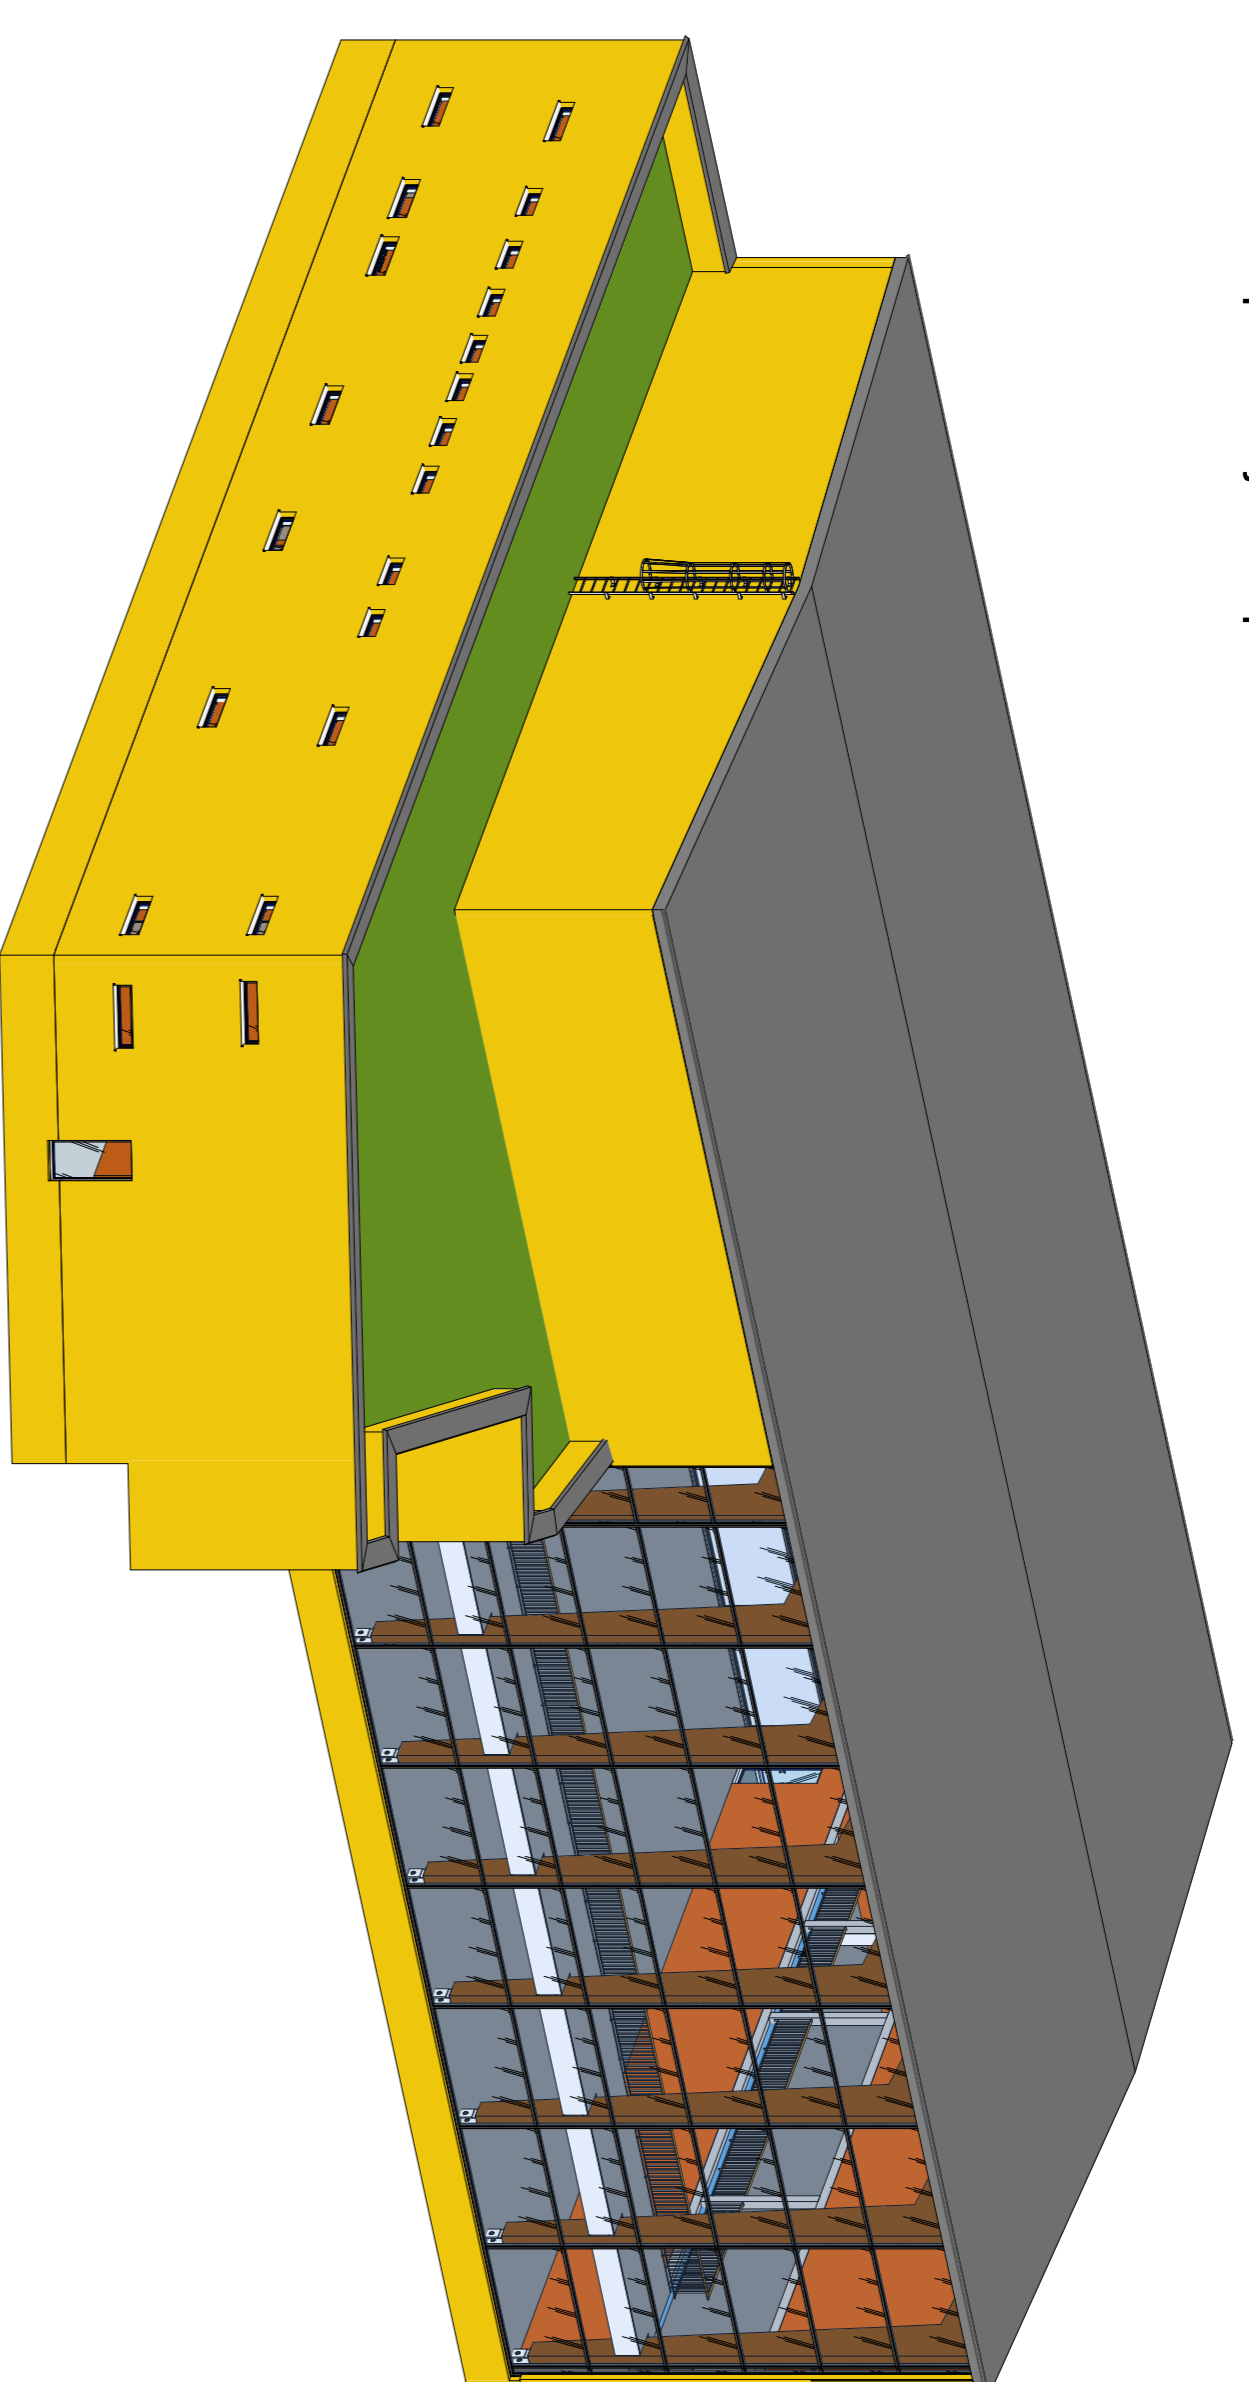


3D pohled severozápadní

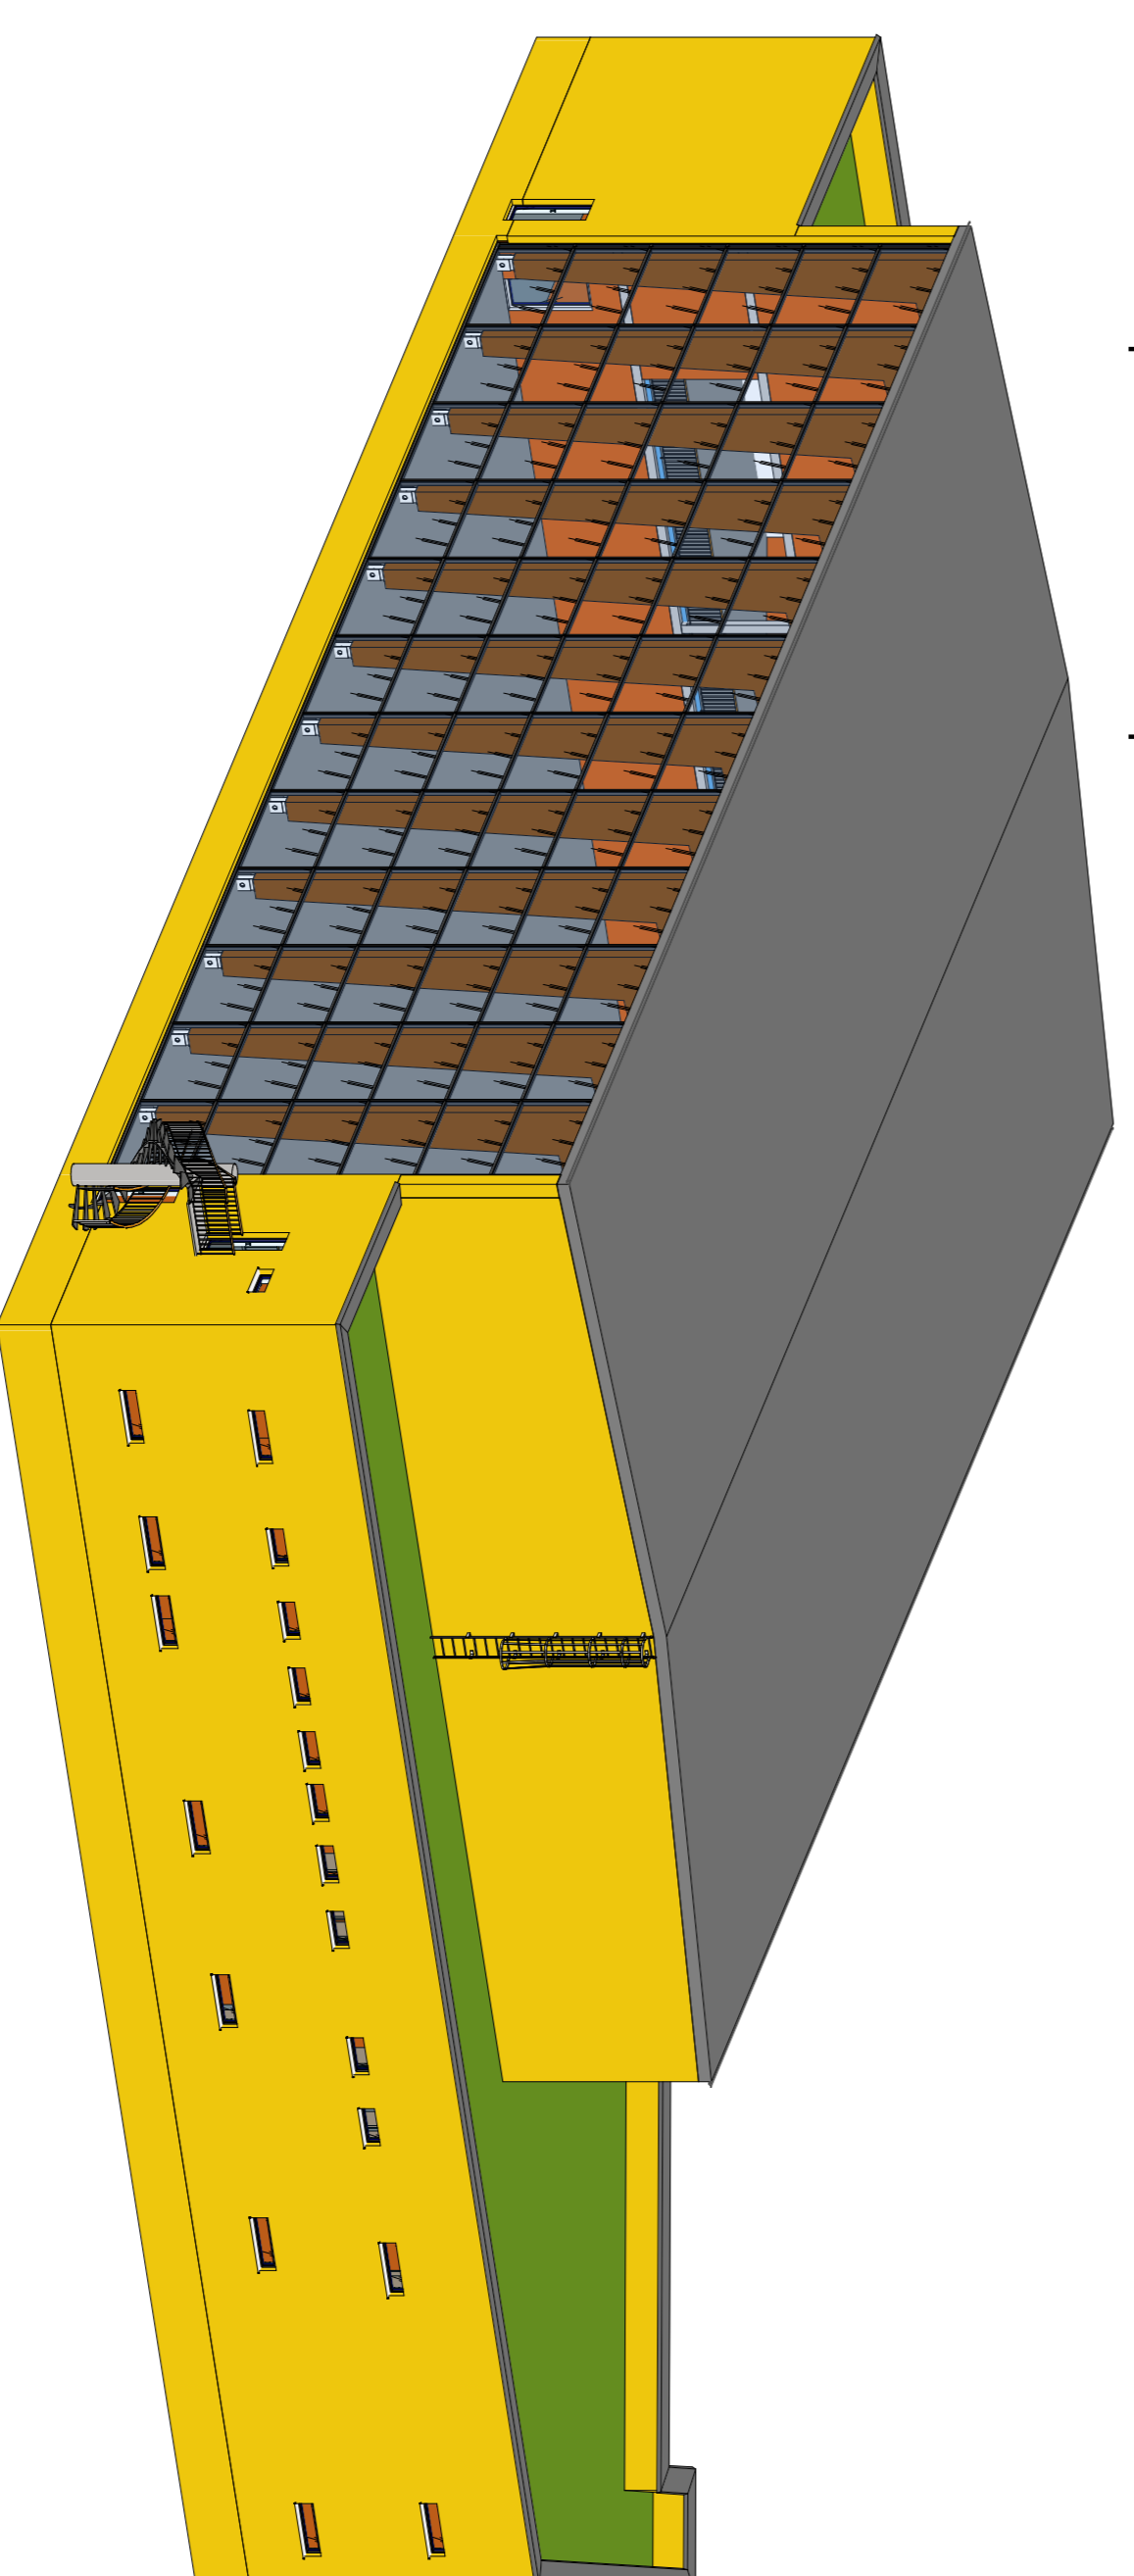

3D pohled jihovýchodní

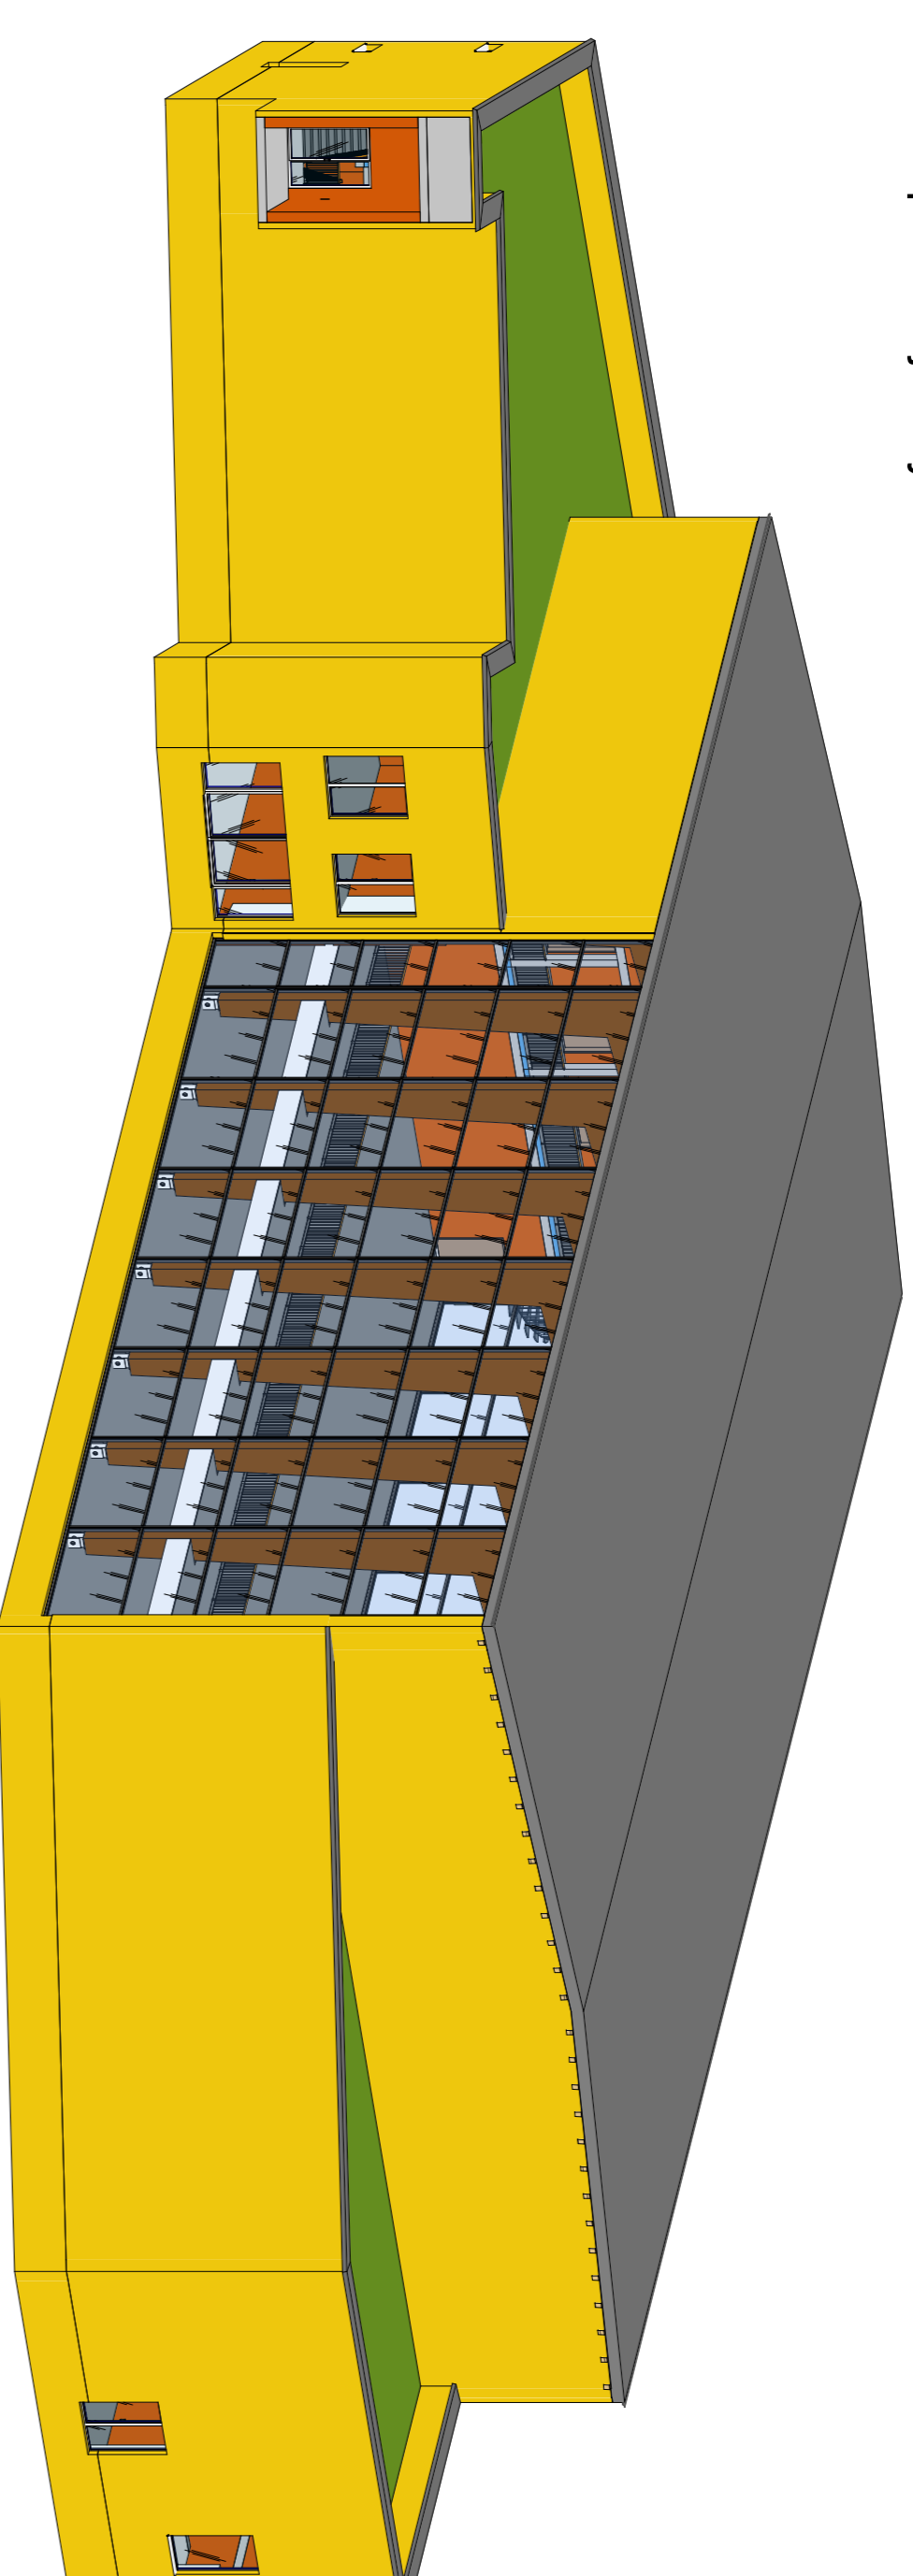

3D pohled severovýchodní

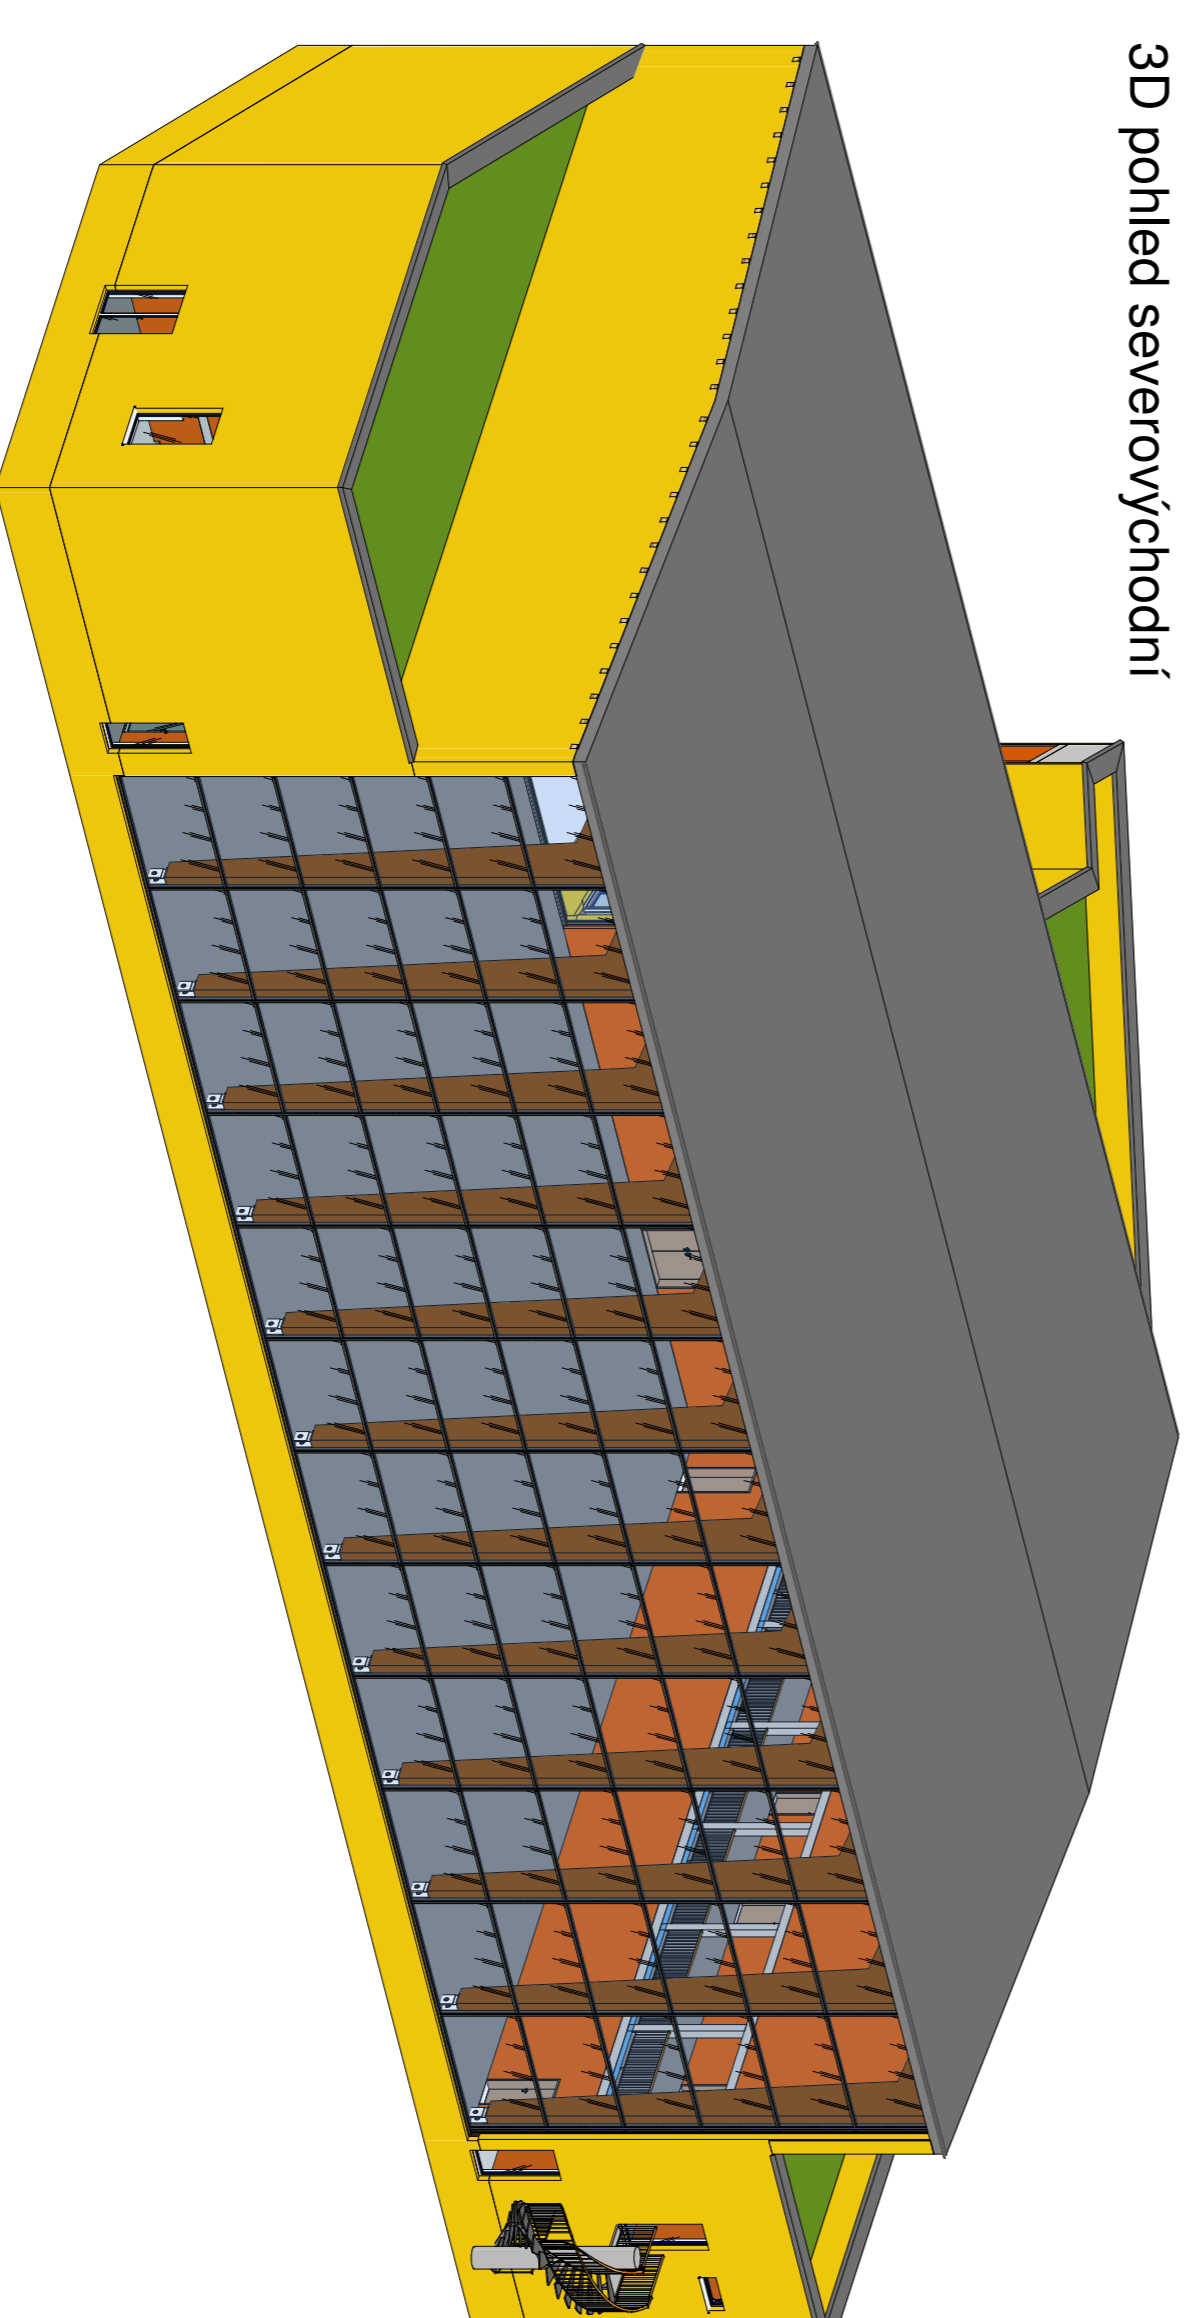

ČVUT Fakulta stavební v Praze



Vedoucí diplomové práce: doc. Ing. Štěpán SILAROVÁ, CSc.

MU (OŠ): Karel Heřan

Investor: MÚ Křivá Hora, Havlíčkovo náměstí 552/1

Zakázka: **DIPLOMOVÁ PRÁCE**
SPORTOVNÍ HALA - KAMENNÁ STEZKA
D.1.1 - Architektonicko-stavební řešení

Společnost: **POBET FORMULA A.S.**

Číslo přílohy: **D.1.1.13**

Konstruktivní: doc. Ing. Štěpán SILAROVÁ, CSc.

Ing. Štěpán SILAROVÁ

01/2020

Datum: 01/2020

Stupeň: DSP

Společnost: 2019/2020

Metriky:

Podíl formátů A4: 10

Číslo přílohy: 10

Revize: 0

Číslo přílohy: 0

Revize: 0