




3D pohled hala 1.NP

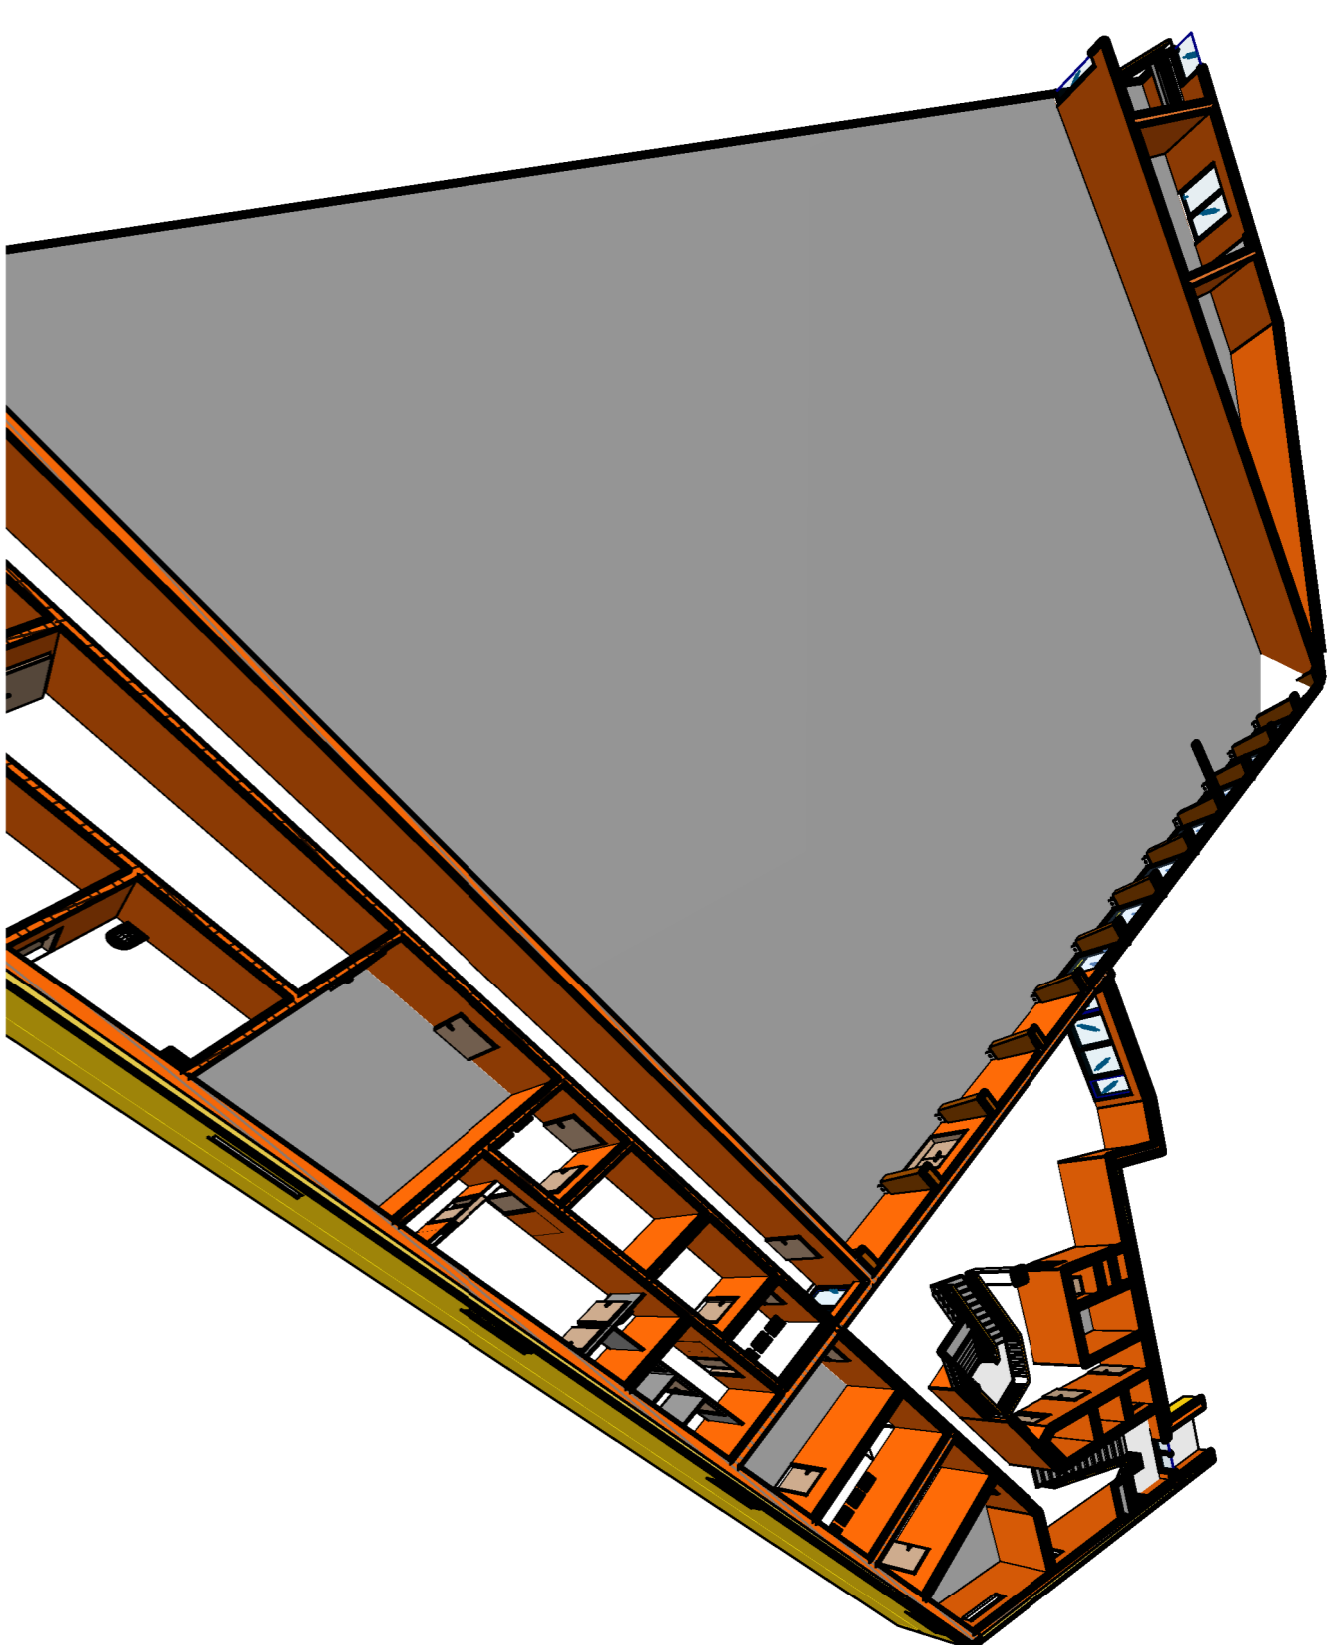


3D pohled hala 2.NP

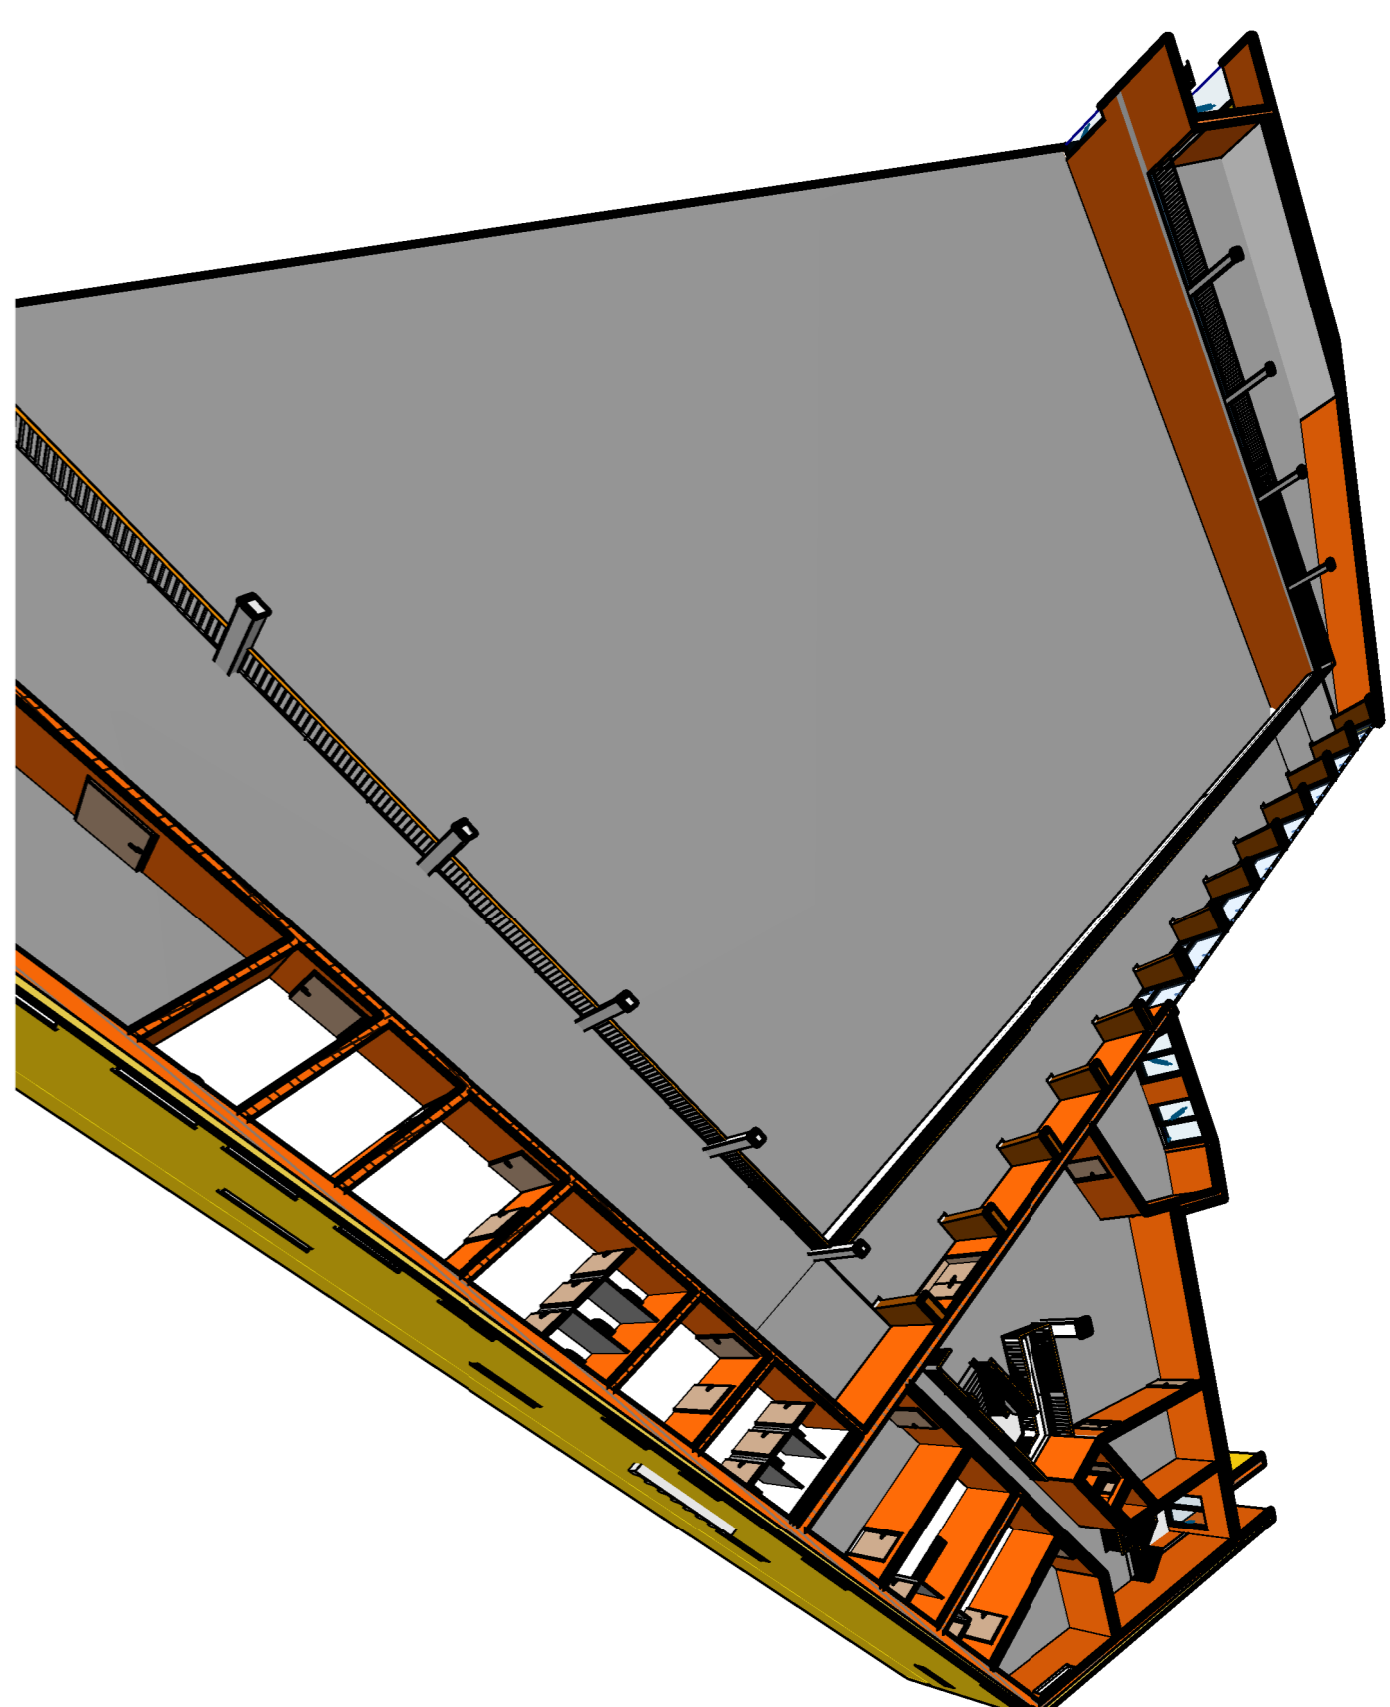


3D pohled severní 2.NP

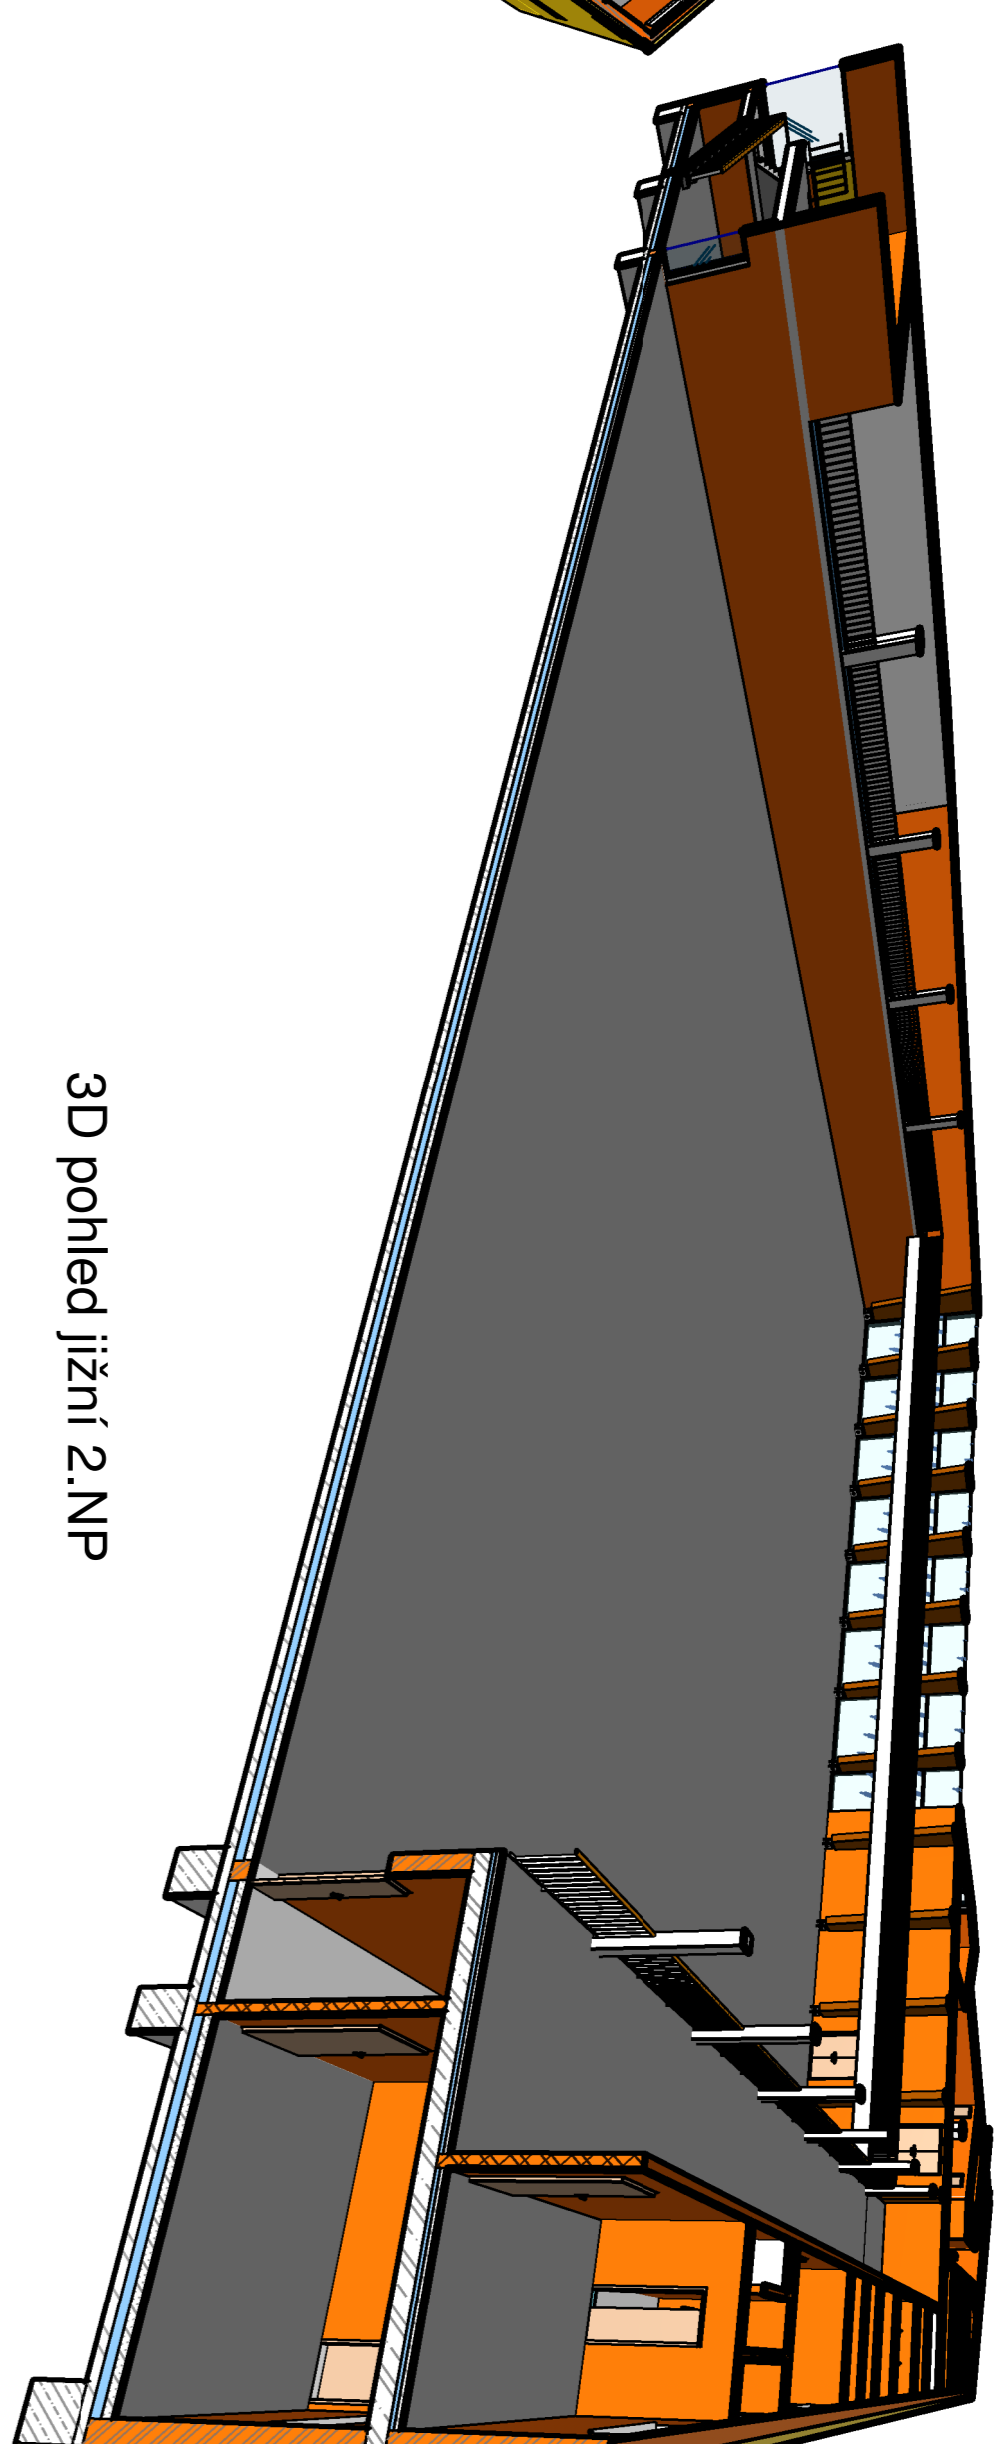


3D pohled jižní 2.NP

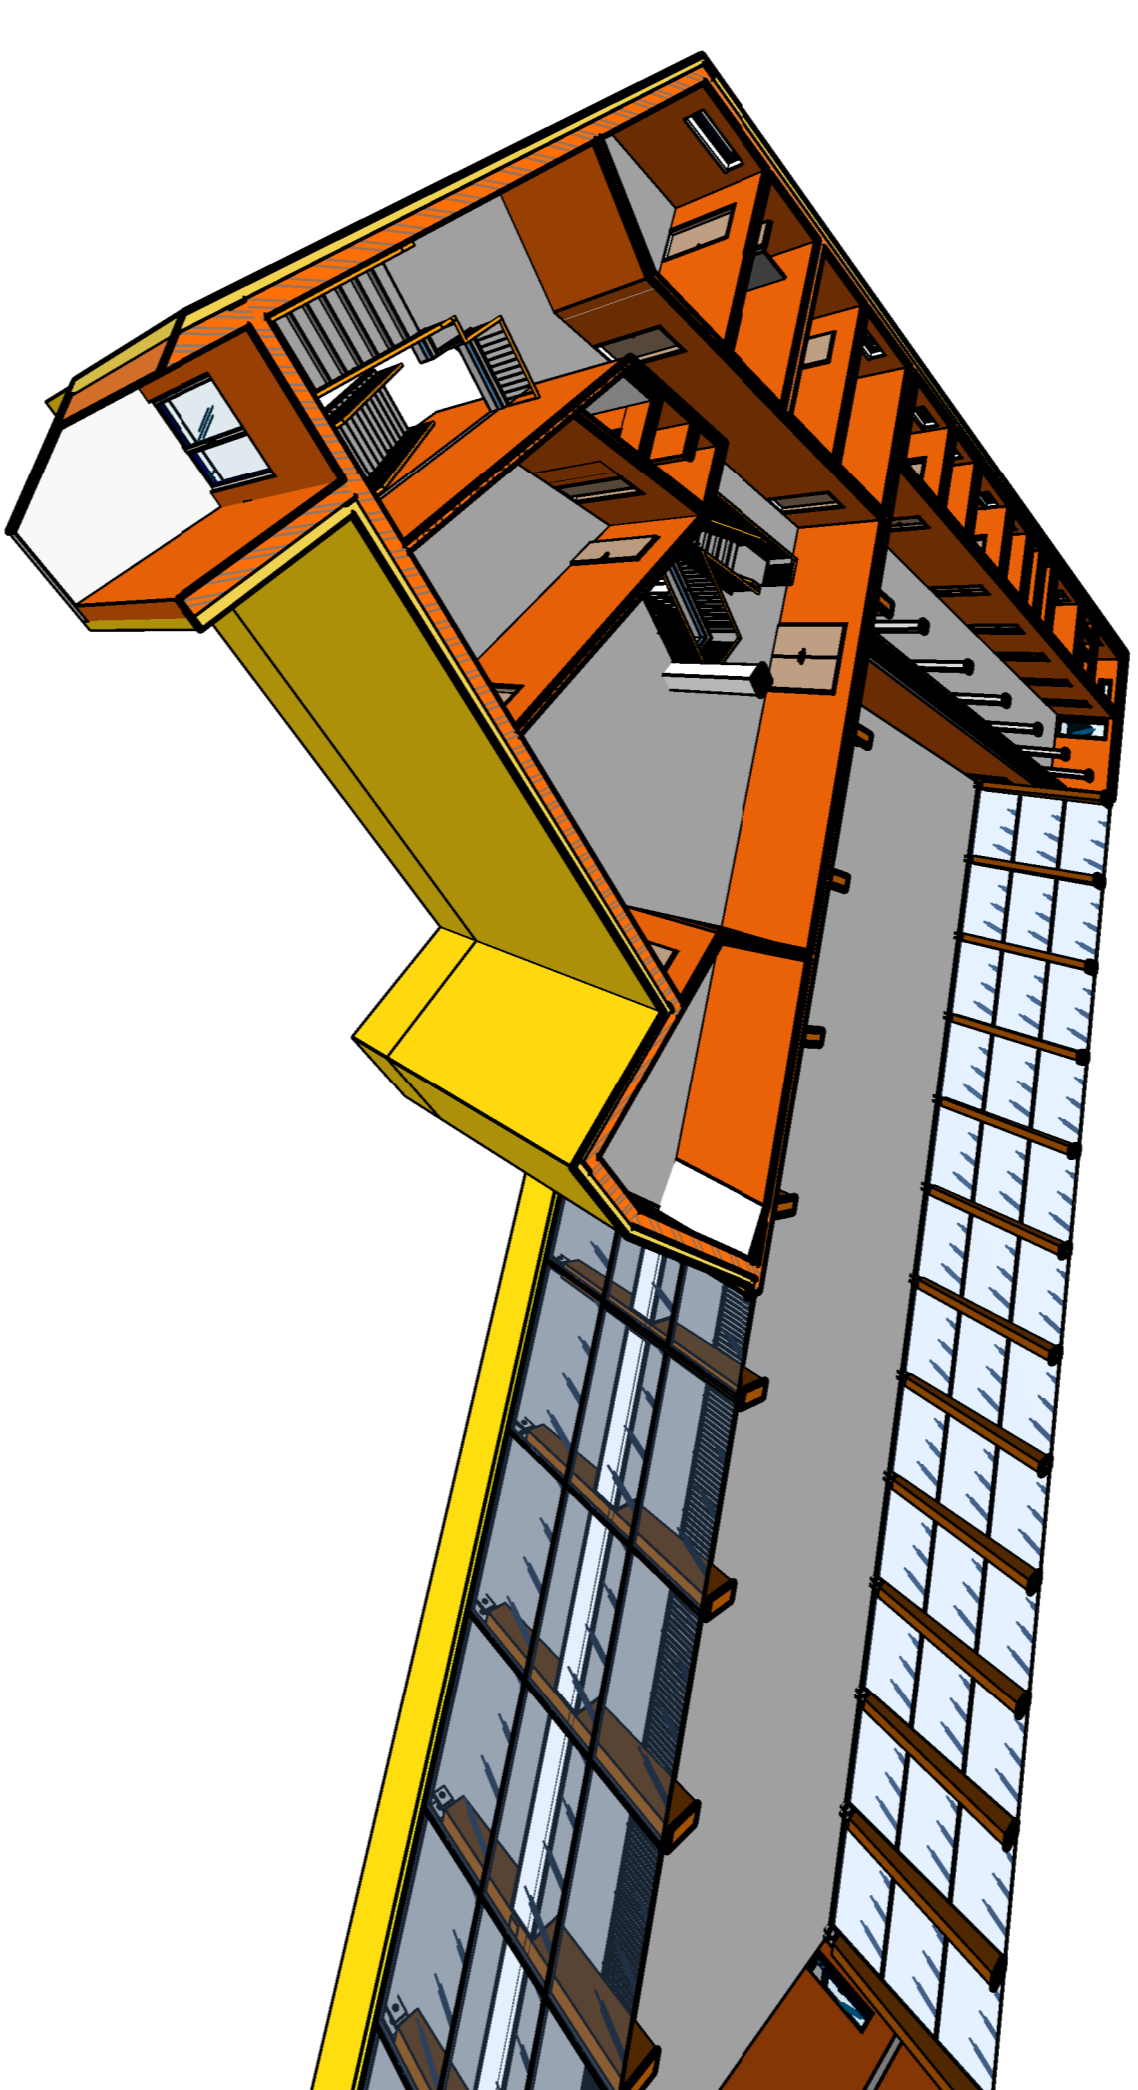


3D pohled severní

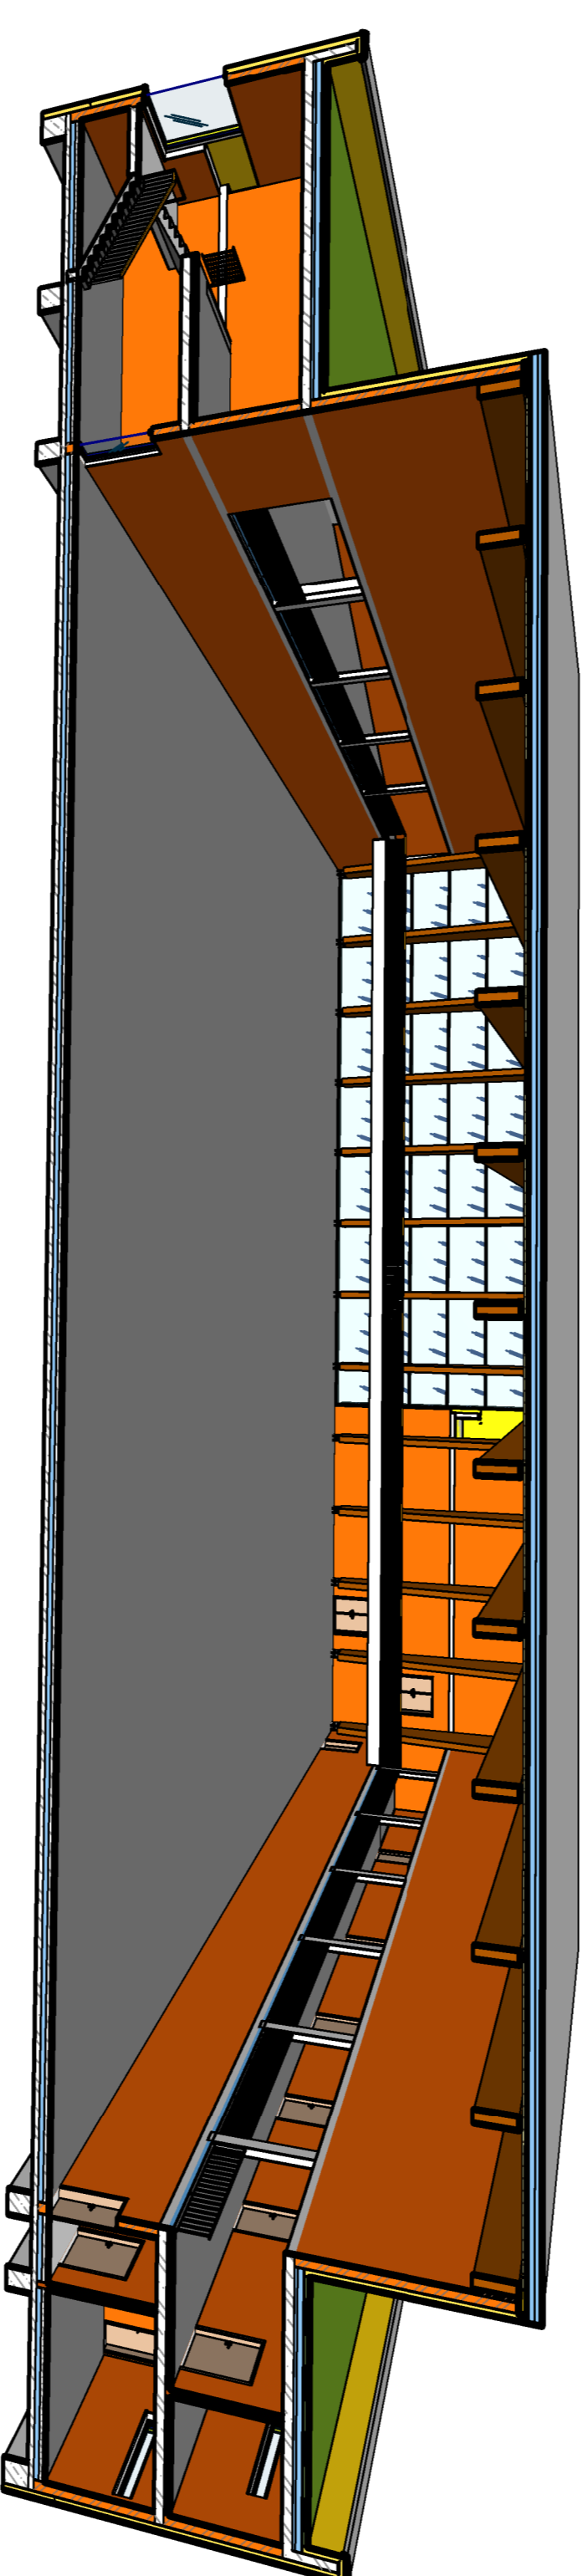


3D pohled severovýchodní

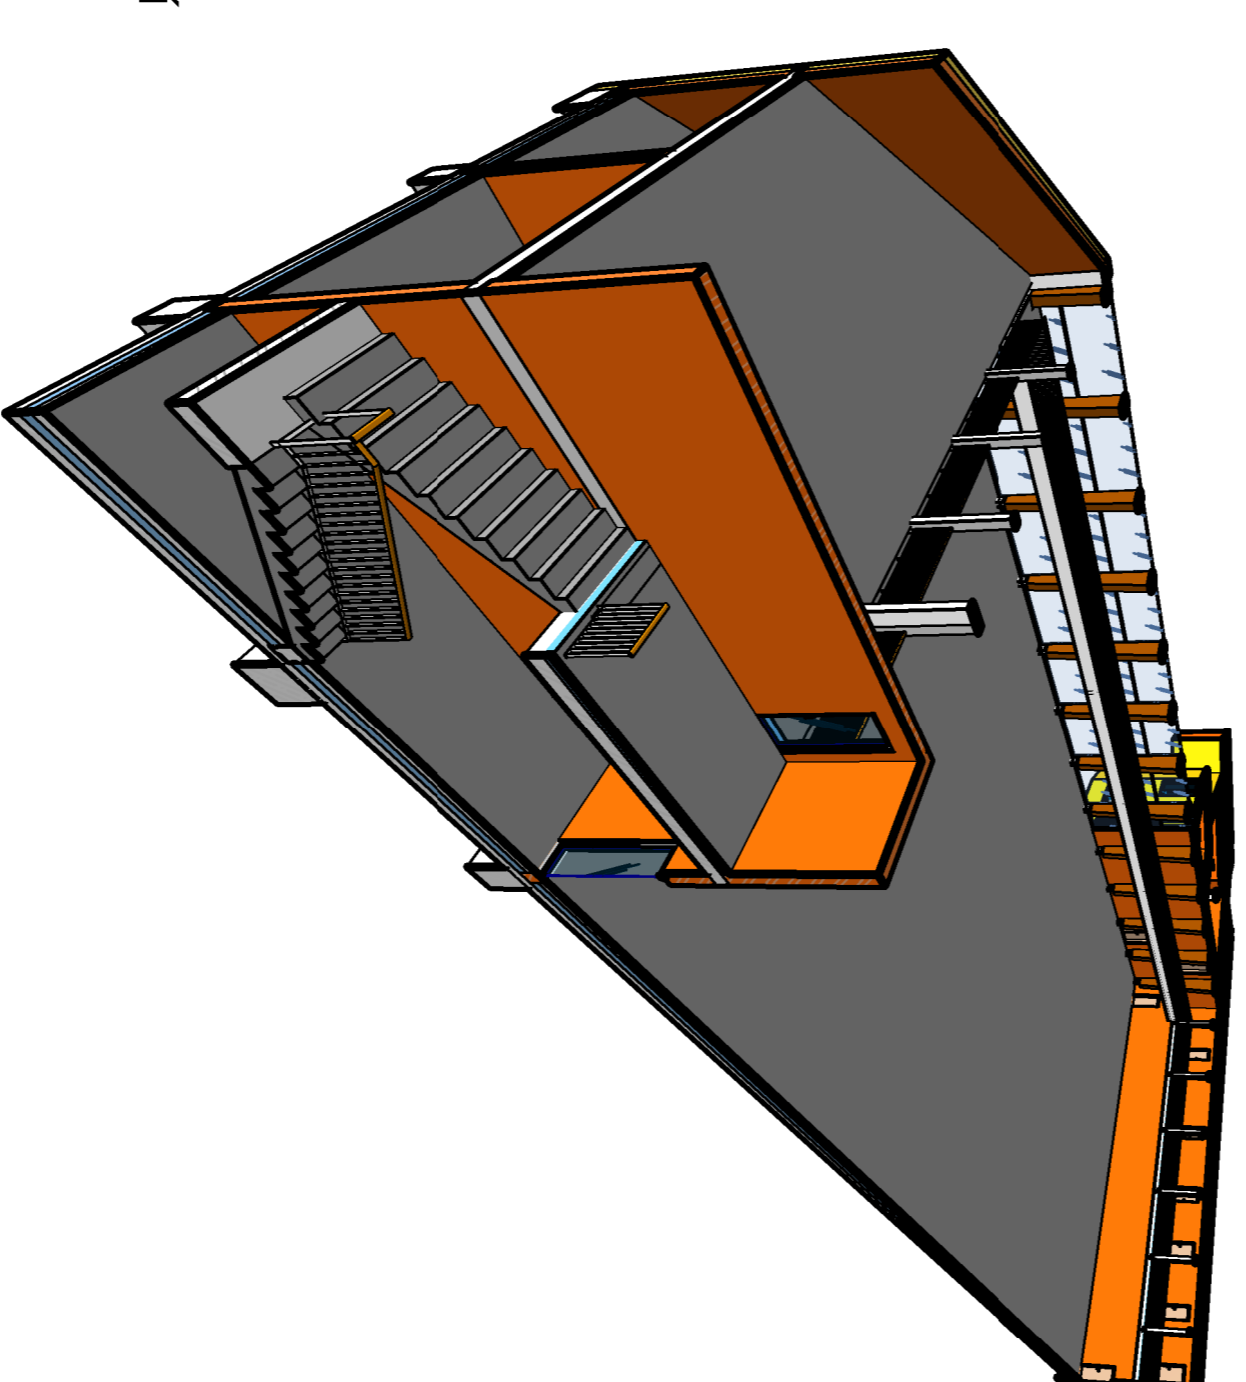

3D pohled jižní

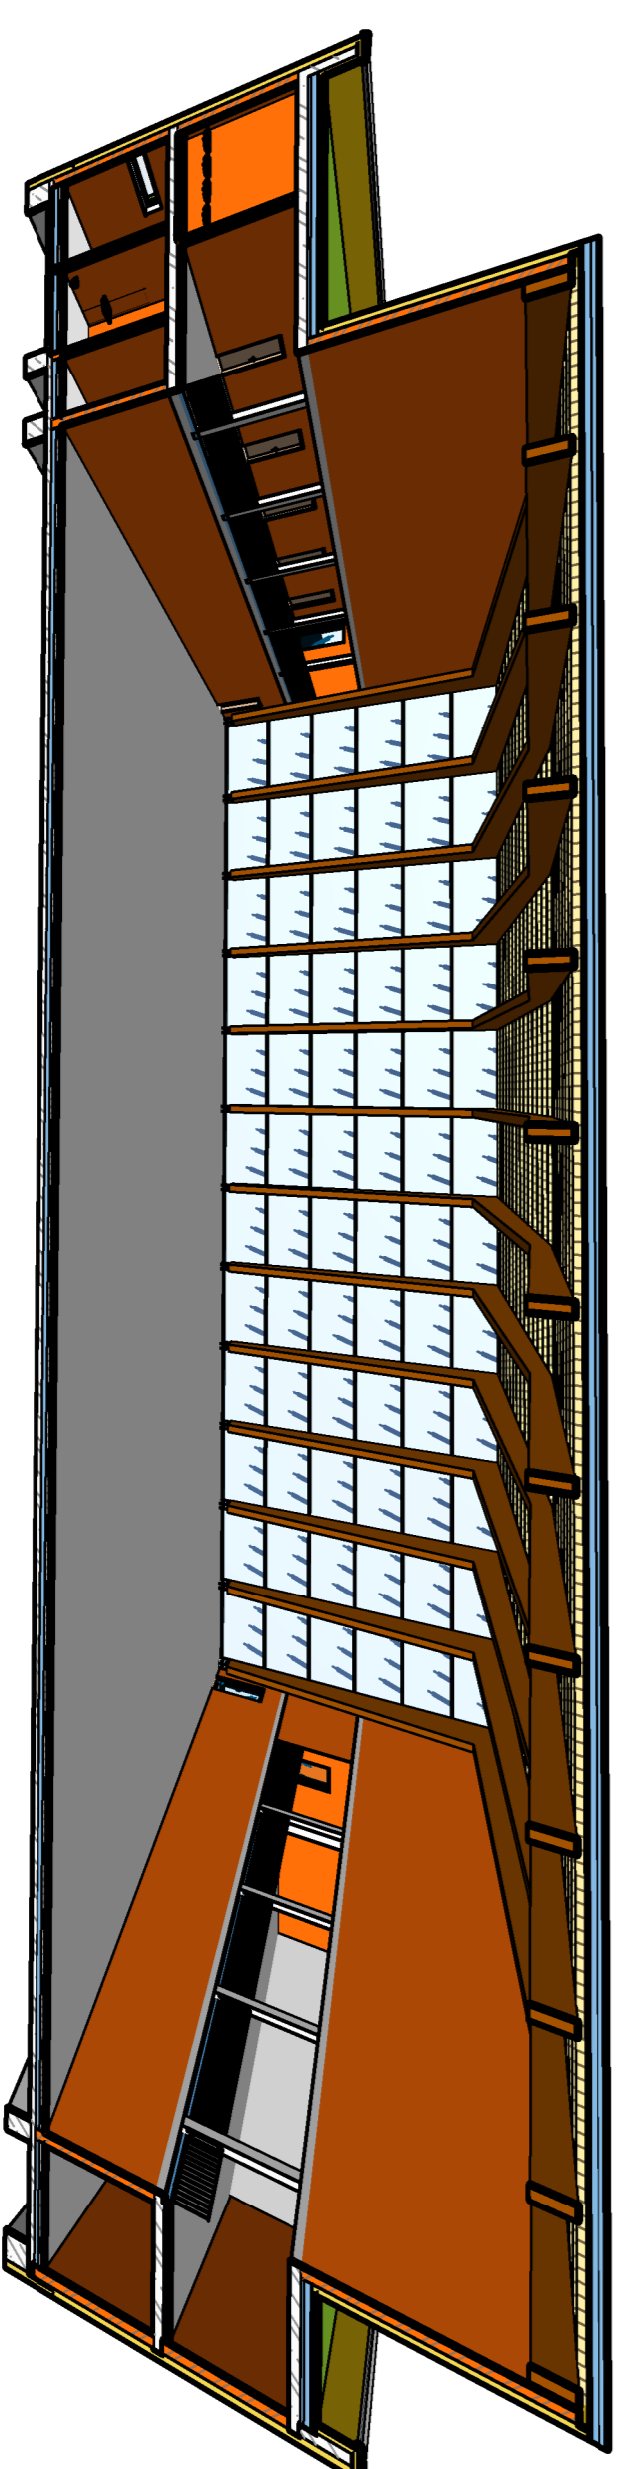

3D pohled západní

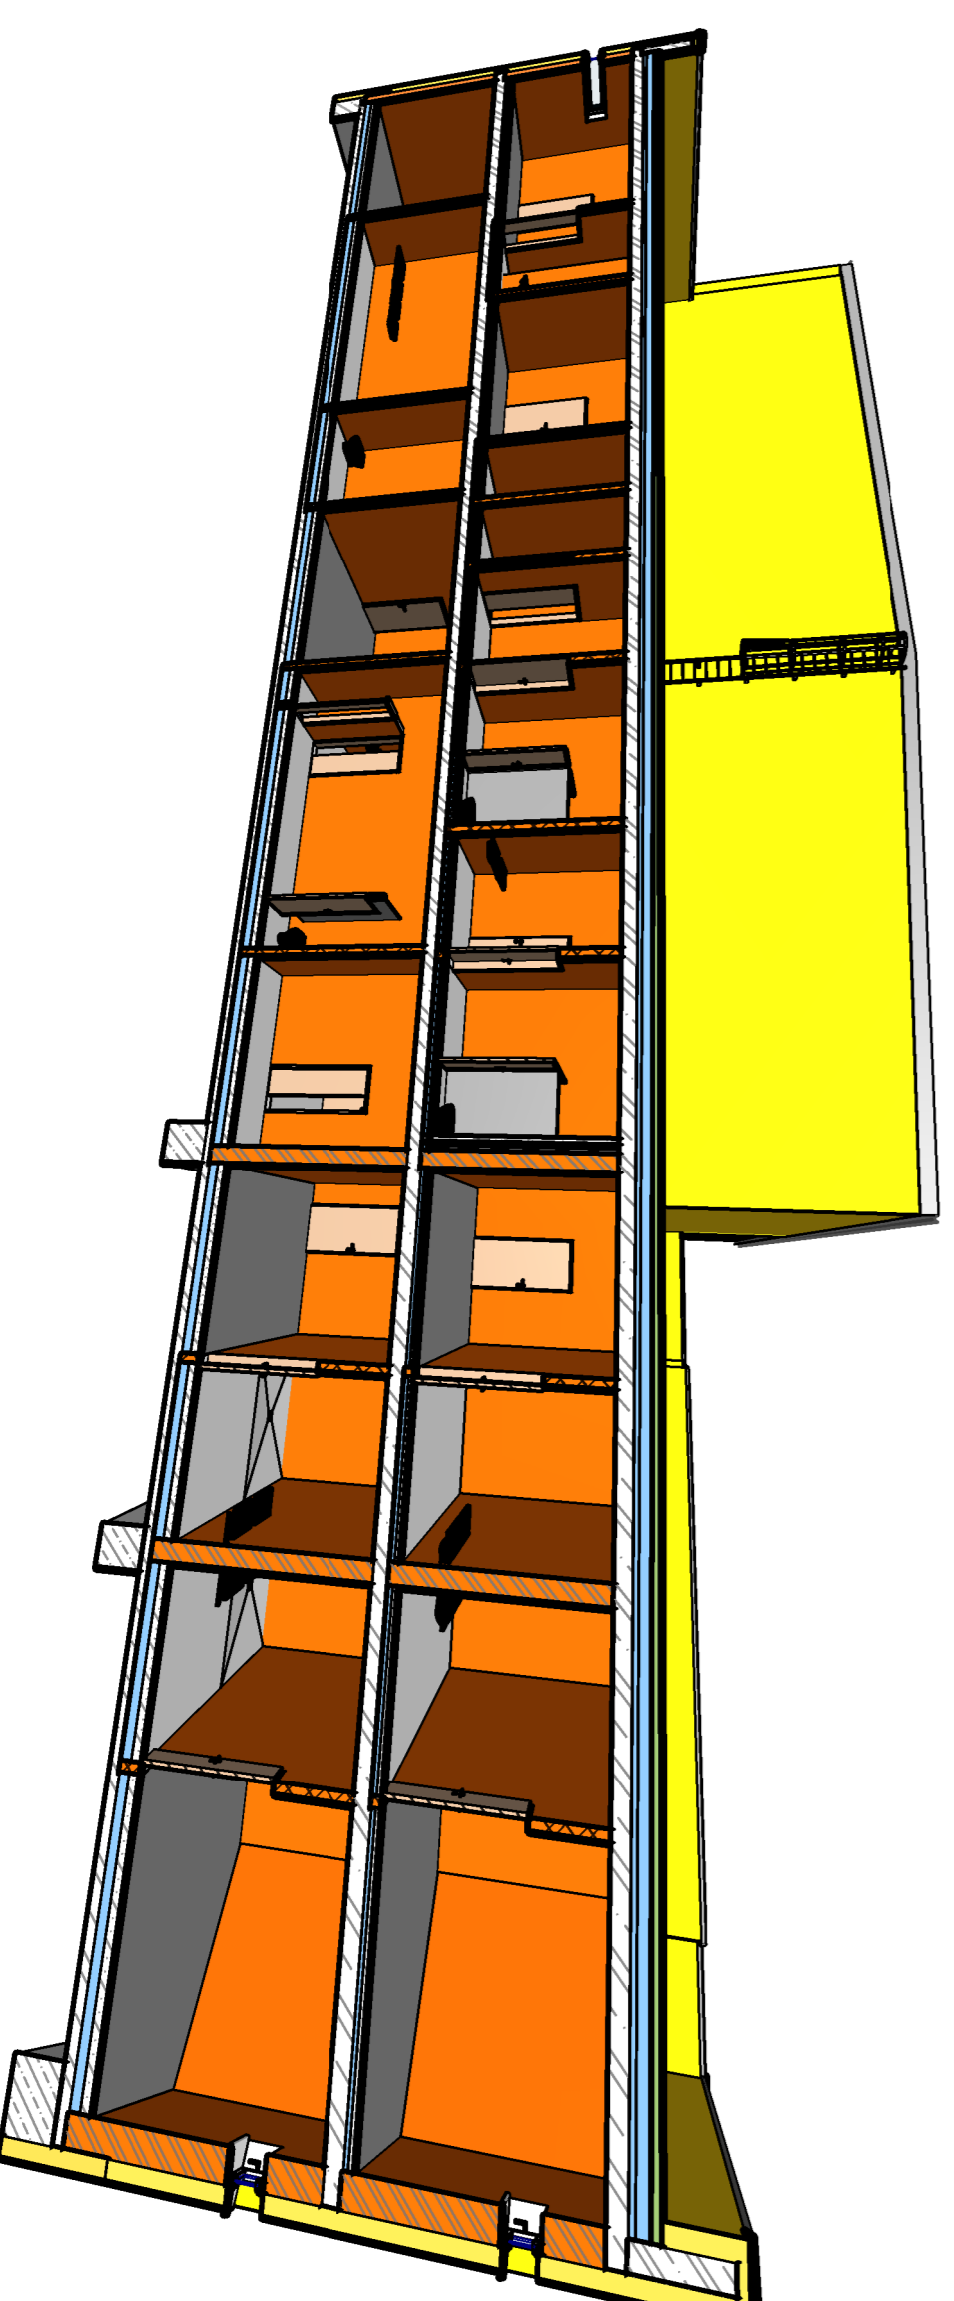

ČVUT Fakulta stavební v Praze



Vypracoval: doc. Ing. Štěpán ŠILAROVÁ, CSc.

Konsturoval: doc. Ing. Štěpán ŠILAROVÁ, CSc.

MU (OÚ): Karel Hraha Ing. Štěpán Šilarovský

Investor: MÚ Křivá Hora, Havlíčkovo náměstí 552/1

Zakázka: DIPLOMOVÁ PRÁCE

SPORTOVNÍ HALA - KAMENNÁ STEZKA

D.1.1 - Architektonicko-stavební řešení

Vypracoval: Bc. Jiří ČVETÁČEK

Datum: 01/2020

Stupeň: DSP

Společnost: 2019/2020

Podobí formátu A4

Číslo přílohy: 10

Revize: 0 korekt

Číslo: 3D POHLEDY - ČÁST B

Číslo přílohy: D.1.1.14