ŘEZ A–A´ 1:5
BEZ ŽALUZIE

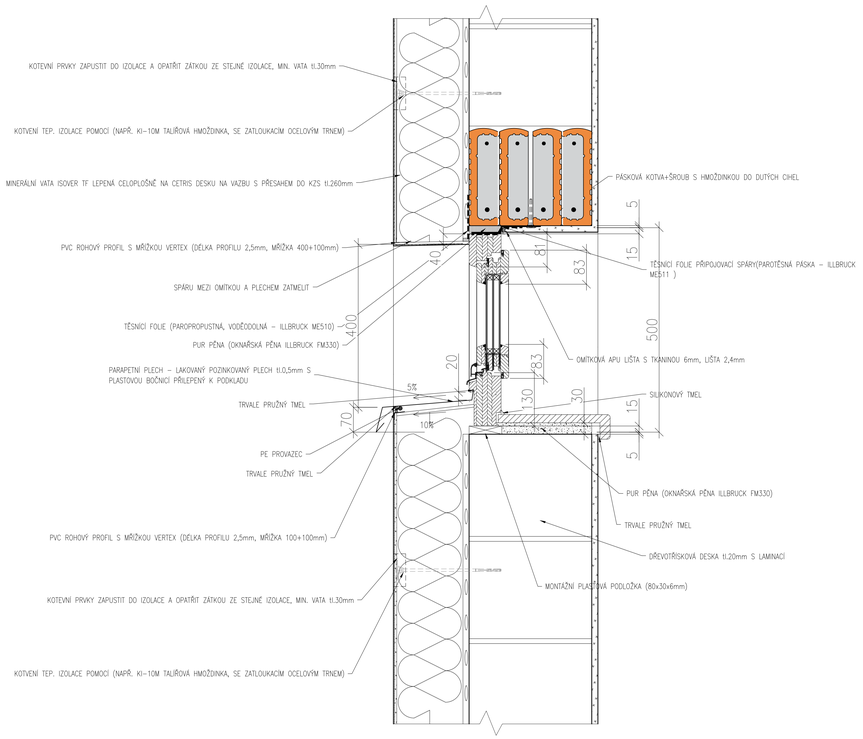

ŘEZ A–A´ 1:5
S ŽALUZIÍ

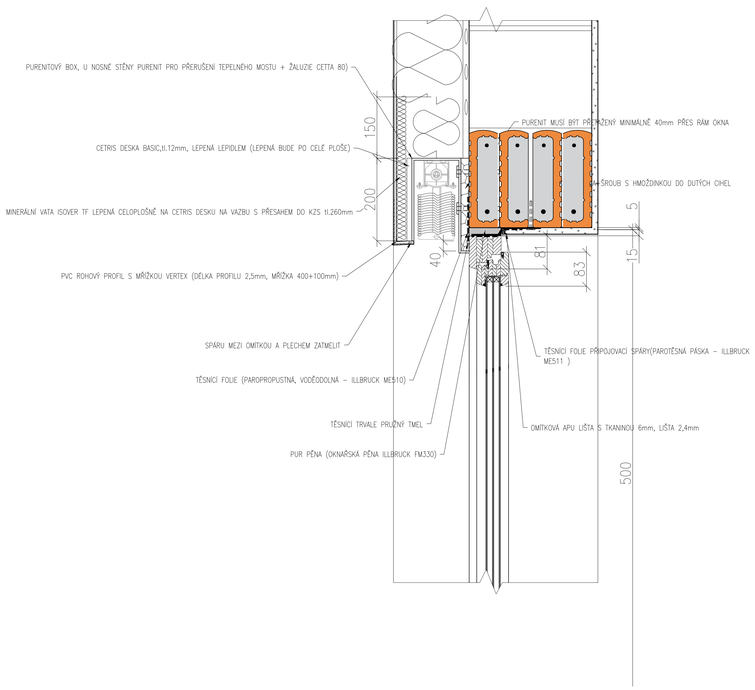

POHLED 1:5

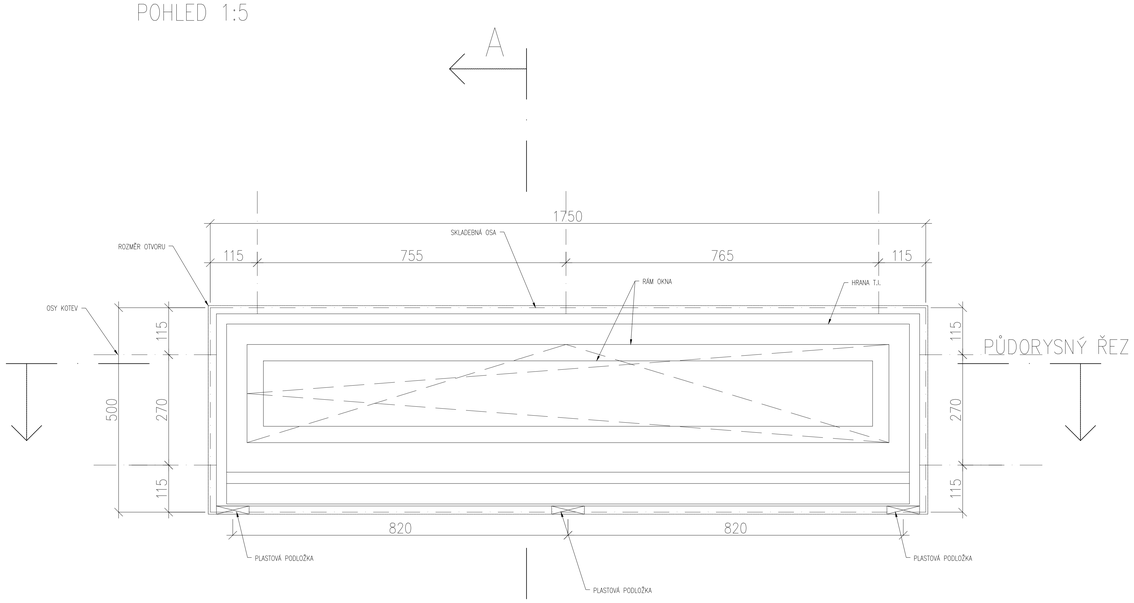

PŮDORYSNÝ ŘEZ

PŮDORYS 1:5

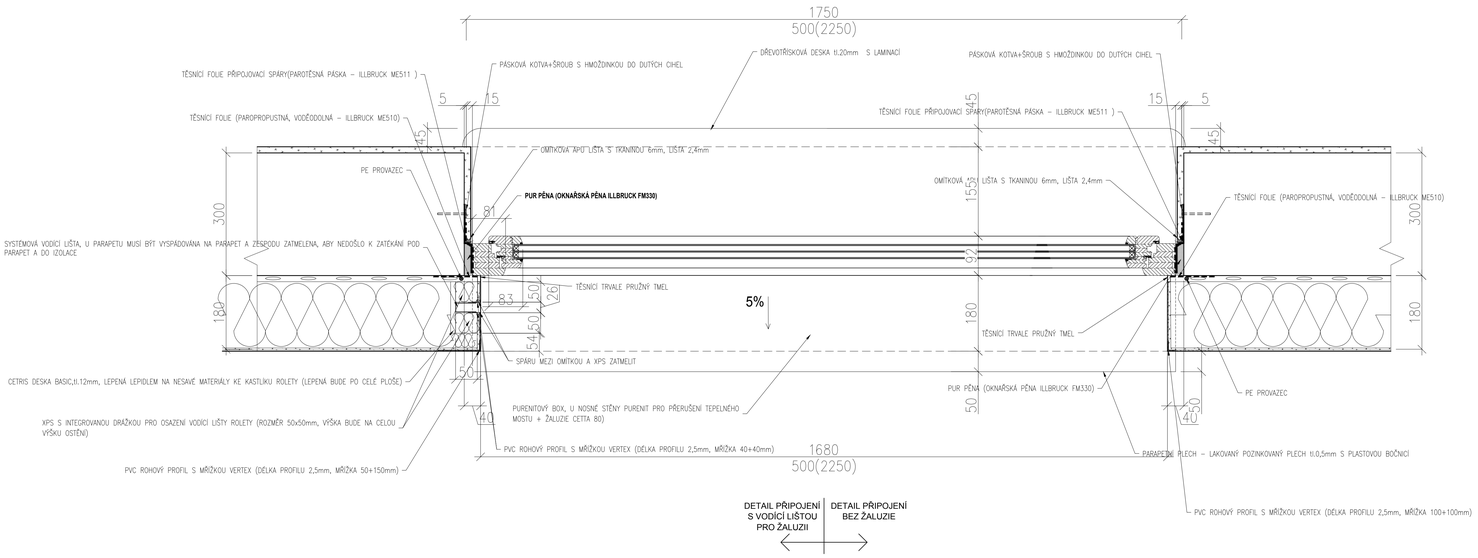

ČVUT Fakulta stavební v Praze			
Vedoucí diplomové práce: doc. Ing. Šárka ŠILAROVÁ, CSc.	Kontroloval: doc. Ing. Šárka ŠILAROVÁ, CSc.	Vypracoval Bc. Jiří ČTVERÁČEK	
MÚ (OÚ): Kutná Hora	Kraj: Středočeský	Datum: 01/2020	
Investor: MÚ Kutná Hora, Havlíčkovo náměstí 552/1		Stupeň: DSP	
Zakázka: **DIPLOMOVÁ PRÁCE** SPORTOVNÍ HALA - KAMENNÁ STEZKA **D.1.1_Architektonicko-stavební řešení**		Školní rok: 2019/2020	
		Měřítko: 1:5	
		Počet formátů A4: 18	Č. kopie:
Obsah: **DETAIL OKNA**		Číslo přílohy: **D.1.1.21**	Revize: