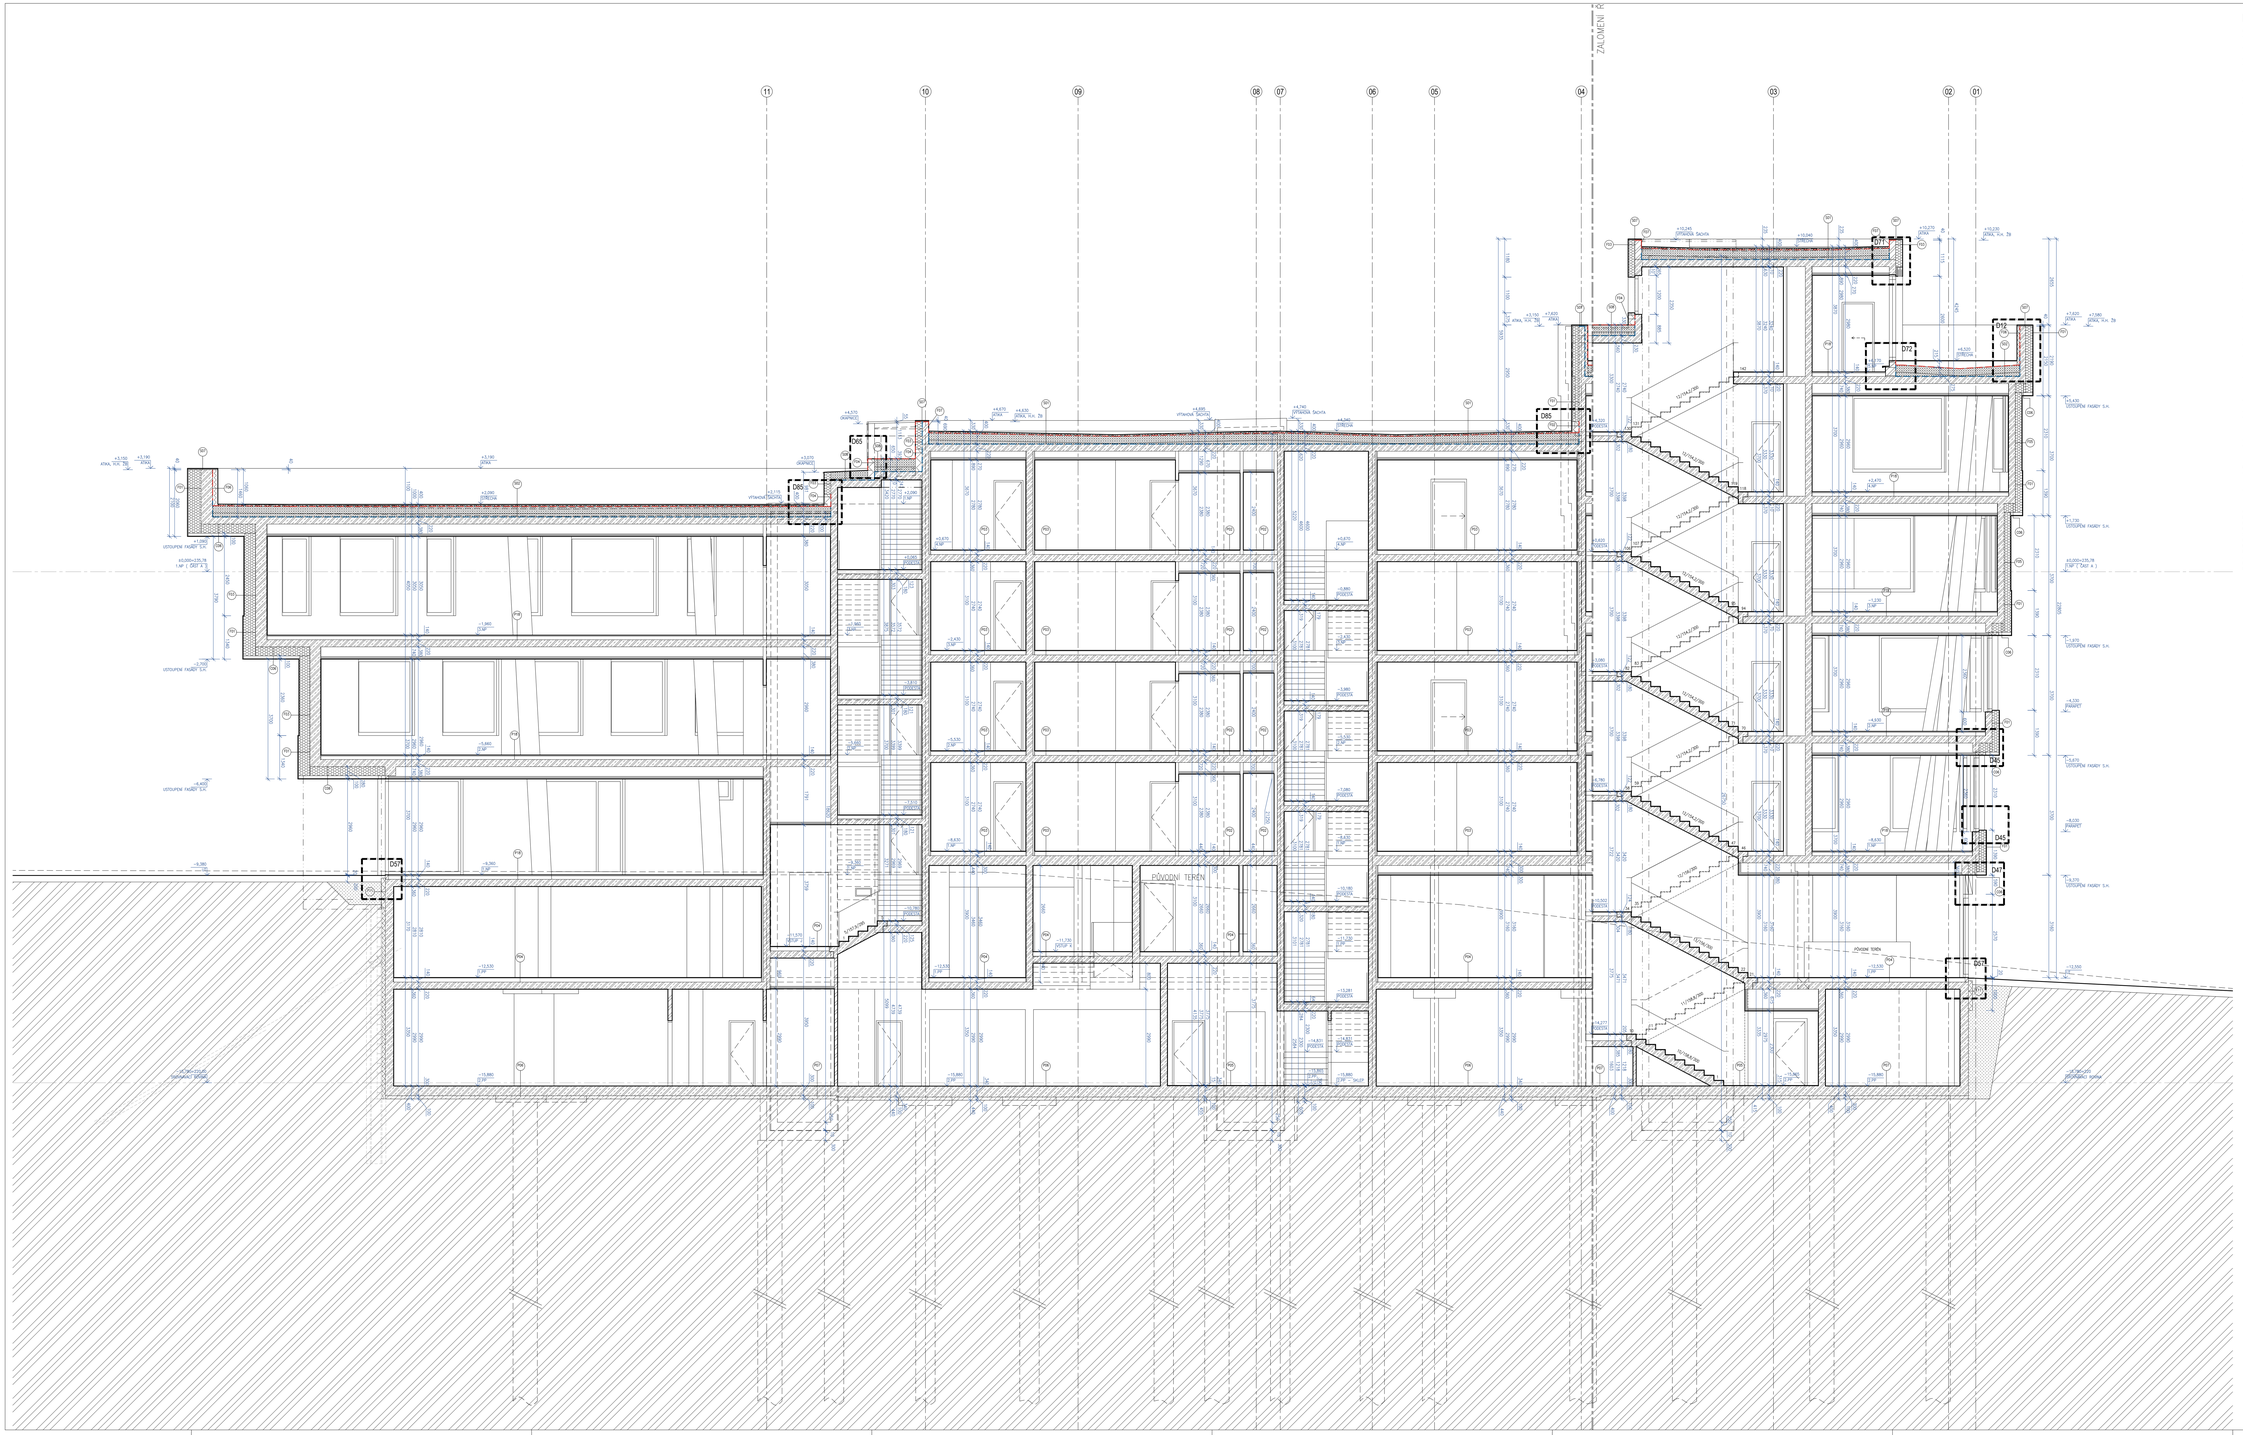

POZNÁMKY

OBECNĚ:

- TATO DOKUMENTACE JE DOKUMENTEM PRO PROVÁDĚNÍ STAVBY VE SMYSLU VYHLÁŠKY Č. 499/2006 SB V PLATNÉM ZNĚNÍ. POKUD NENÍ V TÉTO TECHNICKÉ ZPRÁVY SPECIFIKOVÁNO JINAK A NEMARNÍCÍ VÝROBNÍ ANI DLOUHODOBÍ DOKUMENTAC.
- TÉTO PROJEKT JE NAVRŽEN V SOULADU S PLATNÝMI ČSN ČNO NA MATERIÁLOVÉ ZAKLADNÉ POUŽITÝCH MATERIÁLŮ A VÝROBKŮ CERTIFIKOVANÝCH CE.
- VEŠKERÉ KONSTRUKCE, VÝROBKY A PRVKY MUSÍ BÝT PROVEDENY A ZODAVY V SOULADU S ČSN ČNO A PLATNÝMI PRÁVNÍMI PŘEDPISY V ČR A EU.
- VEŠKERÉ ZMĚNY OPROTI TOMUTO PROJEKTU MUSÍ BÝT PŘEDEM PROJEDNÁNY S PROJEKTANTEM.
- BARVNÉ ŘEŠENÍ, POUŽITÍ MATERIÁLŮ A KOMPLETNÍCH VÝROBKŮ POUZE DOHAŁLÍM INVESTORA, NENÍ-LI STANOVENO JINÉ V GENERÁLNÍMU PROJEKTANTA. NA VEŠKERÉ VEJTELÉ KONSTRUKCE VÝROBKY A PRVKY BUDOU PŘEDLOŽENY VZORKY K ODSOUHLASENÍ INVESTORA, ARCHITEKTA A GENERÁLNÍMU PROJEKTANTA.
- POKUD SE VYSKYTNOU NEJASNÉ NESOUHLASLIVÉ V PROJEKTOVÉ DOKUMENTACI NEBO V DOKUMENTECH POSKYTNUTÝCH GENERÁLNÍM PROJEKTANTEM, MUSÍ O TOMTO BEZODKLADNĚ INFORMOVAT GENERÁLNÍHO PROJEKTANTA A ŘEŠENÍ PŘEDEM PROJEDNAT. TAKOVÉ ŘEŠENÍ MUSÍ BÝT ZE STRANY DODAVATELE ŘEŠENÍ S ODSOUHLASENÍM PŘEDSTAVITEL TAK, ABY DOSEHLAL PROJEKTANT MOH. POSTUPOVAT KALKULAČNÍ CENYNÉ.
- TECHNICKÁ ZPRÁVA JE NAVRŽENA VYŘEŠENÉ DOKUMENTACI A MATERIÁLOVÝM LISTÍM. VYŘEŠENÁ DOKUMENTACE JE NAVRŽENA MATERIÁLOVÝM LISTÍM.
- TATO DOKUMENTACE NEMARNÍCÍLIE VÝROBNÍ ANI DLOUHODOBÍ DOKUMENTACE ZHOTOVITELE A TECHNOLOGICKÉ POSTUPY. TYTO DOKUMENTACE BUDOU ZPRACOVÁNY PŘED PROVÁDĚNÍM ZODAKTELEM A PŘEDLOŽENY KE SCHVÁLENÍ.
- VEŠKERÉ ZMĚNY OPROTI TOMUTO PROJEKTU MUSÍ BÝT PŘEDEM PROJEDNÁNY S PROJEKTANTEM. JE SPECIFIKAO STANDARDŮ INVESTORA, KTERÉ MUSÍ BÝT PŘEDMĚT STANDARDŮ DODAVATEL, JAKOŽOLI PŘÍPADNÉ RIZIKOVÉ S ŘEŠENÍ LEGISLATIVU A NORMAM MUSÍ BÝT S DODSOUHLASENÍ PŘEDSTAVEN CENNÉHO A ŘEŠENÍ S INVESTORA A PROJEKTANTEM. JINAK ZA NĚ NESE ODPOVĚDNOST DODAVATEL STAVBY.
- JE POVINNOST INVESTORA, TECHNICKÝCH DOZORU A ZHOTOVITELE SI DOKUMENTACI PODROBNĚ PROSTUDOVAT PŘED ZAHÁJENÍM VÝROBNÍ PŘÍPRAVY A SMĚRNÉ REALIZACE. JAKOŽOLIV ZJIŠTĚNÉ ROZPORY, NEPŘESNOSTI NEBO NENÍ ZJIŠTĚNÉ SKUTEČNOSTI MUSÍ BÝT S DODSOUHLASENÍ PŘEDSTAVEN ŘEŠENÍ S PROJEKTANTEM. NEBO JINÉ ZMĚNY OPROTI TOMUTO PROJEKTU MUSÍ BÝT PŘEDEM PROJEDNÁNY S PROJEKTANTEM.
- NEDÍLNOU SOUČÁSTÍ DOKUMENTACE PRO VÝKEŘ ZHOTOVITELE JE PROJEKT VYPRACOVÁNÍ ZA ELAVOU PŘÍPRAVE DOHÁLEM INVESTORA A ARCITEK STAVBY SOUČÁSTÍ VEŠKERÝCH PLAVÉŘŮ VEŘEJNOPRÁVNÍCH ORGÁNŮ, SPRÁVCŮ A MAJITELŮ SÍTÍ, PŘEDKLÁDÁ A STUJE. PŘEDMĚT TÉTO DOKUMENTÉ BUDOU DOGANATEM RESPEKTOVÁNI.
- VŠECHNY ROZMĚRY MUSÍ BÝT PŘEDMĚTEM A OVĚŘENY NA MÍSTĚ STAVBY.
- DOKUMENTACE JE PLATNÁ POUZE JAKO CELEK SE VŠEMI JEJÍMI SOUČÁSTMI. ZA POUŽITÍ DÍLČÍ ČÁSTI NEBO ZA POUŽITÍ K JINÉMU NEŽ VYMEZENÉMU ÚČELU NENÍ ZHOTOVITEL ODPOVĚDNÝ.
- PLATNÍ JE KAŽDÁ INFORMACE VNEŠENÁ I JEN V JEDNÉ ČÁSTI DOKUMENTACE. VEŠKERÉ ROZPORY V RÁMCI DOKUMENTACE JE NUTNÉ ŘEŠIT S PROJEKTANTEM.
- VŠECHNY PRÁCE A ČÁSTI STAVBY MUSÍ BÝT PROVEDENY V SOULADU S PŘÍNĚŽEŇMI POŽÁRNÍMI Z POŽÁRNÍHO ZAŘÍZENÍ PLATNÝCH LEGISLATIVU A TECHNICKÝMI NORMAMI PLATNÝMI V ČR A Z POŽÁDAVKŮ PŘEDSTAVENÝCH INVESTOREM.
- VŠECHNY VÝROBKY, MATERIÁLY A PRVKY MUSÍ BÝT STANDARD PROVEDENÍ, ODDANÉ, JE POVINEN DODAT UVEDENÝ VÝROBEK NEBO VÝROBEK SROVNATELNÉ NEBO VYŠŠÍ KVALITY, VÝŠEŠÍ MUSÍ PROVÁDĚNÍ.
- SOUČÁSTÍ DODÁVKY JE KOMPLETNÍ FUNKČNÍ STAVBENÍ DÍLO. POKUD NEBUDE V RÁMCI VYŠŠÍCHVEDO ŘEŠENÍ UPŘEDNĚNĚNO NA NEDOLIAJÍ V DOKUMENTAO NEBO NA OHRÉŽÉO ČÁSTI, VÝROBKY NEBO ZAŘÍZENÍ, MA SE ZA TO, ŽE TYTO ZOJÍ SOUČÁSTÍ DODÁVKY VYŘÍHÁDÍO DODAVATELE.
- VE VŠECH PODPOVRCHÝCH ZOJÍ INFORMAČNÍ KUŽÍŽÍM BUBLIKY, OZNAČUJÍCÍ VÝROBKY PSV. TYTO BUBLIKY BUDOU VYSPECIFIKOVÁNY VE FORMĚ TABULEK A VE VÝKRESOVÉ ČÁSTI PROJEKTU.
- STOKY PRO FÁKÁNÍ VÝPLAŽ, DRNA A ŠAŤŤE ZOJÍ KOTVANÉ A STVORU V NOSNÉ KONSTRUKCI, POPŘ. K DOZÍNCE PARAPETU. PARAPETY ZOJÍ KOTVANÉ K ŽUŤÉ PODLAZÍ. NA SOHOŽÍŽÍCH ZOJÍ DRNA KOTVANÁ K NAKLÁZÁŽ NEDPOŽÉŤE.
- VANOVA SPROVÁDNÍ KOUTŮ I WM BUDOU ODAZÍNY POD OBKLAD.
- PRO KOUPELNY SE SPROVÁDNÍM KOUTEM S ODTOKOVÝM ŽLABEM JE KVŮLI SPRÁDU PODLAHY NUTNÉ POOŘÍZNOUT MALAČŤŽ RÁMU ÚBKUBU PO CELÉM OBVODU KOUPELNY O VÝŠKU SPÁDU – cca 20mm. STUPŇ ZPŮSOBÍ BUDOU V TÉTOVÝ KOUPELNÁCH SAŤŤÉV VÝŠKY VŠECH SOUVISLÉCH ARMATUR A KONSTRUKCÍ JAKO ZOJÍ NAPŘ. VÝŠKA OBEZDÍVÁNÍ WM, VÝŠKA BAŤŤÉE + FIX VE SPROVÁDNÍM KOUTU O 1/ WM, VÝŠKA VŠECH ZAŘÍZOVACÍCH PŘEDMĚTŮ, VÝŠKA SAŤŤÉE PŘEDSTĚN.

SDK KONSTRUKCE

- VŠECHNY BUDOU POSTAVENY MEZI SPODNÍ LIC STROPU A HRUBÉU KONSTRUKCI PODLAHY.
- VŠECHNY SDK PŘÍČKY BUDOU SEPARÁNY ZKAKOVÁNÍ MNEŘENÍ DÉLKÉ O PARAMETRY ZLE POŽÁDAVKŮ TYPLOSE SDK PŘÍČKA A PŘEDSTĚN. TYTO PŘÍČKY MUSÍ VYHOVĚT MUSÍ/SOUTĚN POŽÁDAVKŮ (POŽÁDAVKŮ ČSN 73 5020 + 1480) PO ZAHŘÁDÁNÍ KRABIC Č VEDENÍ NEDÍLKÉ
- U SDK PŘÍČEK, KDE SE POČÍTÁ SE ZAVĚŠENÍM JAKÉHOKOLIV BŘÍCÍHO PŘÍMĚTŮ (NAPŘ.), ZAŤ PŘÍMĚTŮ APOD.), JE NUTNÉ DO PŘÍČEK ODAOT ZTUŽUJÍCÍ PROFILY. ZTUŽUJÍCÍ PROFILY BUDOU ODAŤOVÁ Y OKOLÍ DVEŘNÍCH VÝPLNÉ A BUDOU LEMŤAŤ VEŠKERÉ PROSTUPY WÚ ROZMĚR 500/500mm.
- V MÍSTĚ KOUPELNÉ LAMY MONTOVANÉ NA SDK PŘÍČÍCH NEBO PŘÍČKU BUDE ZA ZÁŘÍ KOUPELNÉ LAMY ODAŤÁ PLŠCH TL. 1mm. PLŠCH BUDE ODAŤÁ NA V. 1M OD STROPU NEBO PODHLEDU PO CELÉ DÉLCE KVC. LAMY V INSTRU ÉŽ5mm. NA BOCOVÝ KUCHL LAMO PLŠCH ODAŤÁ NEBUDE.
- VEŠKERÉ PŘÍČKY MUSÍ BÝT KLUČNÉ UJIŽŇÉM VÝŠ ÚBCOV ÚDÍV DLE HOZNOTY PŘÍMĚTŮ STROPNÍ KONSTRUKCE (TJ. 1/200 ROZPĚTÍ). PŘÍČKY BUDOU ODAŤÉNY NA PRŮŽNÉU SEPARÁCNÍM PODLOŽÍMU, NALEPENÉU NA UM PROFILY.
- VŠECHNY SDK PŘÍČKY BUDOU ZAKONČENY DO ÚBCOVÉ ÚDÍV. PŘÍČKY BUDOU ZAKONČENY DO ÚBCOVÉ ÚDÍV.
- SEPARÁNÍ PŘÍČÍ BUDOU PROVEDENÉ VÝ. SLAVÍMI DLE TECHNOLOGICKÝCH POŽÁDAVKŮ VÝROBCE, MAX. DO 15 m DÉLKY. V PŘÍPAZÉ POŽÁRNÍCH PŘÍČÍ BUDE DLAŽKÉ PROVEDENA DLE TYPOVÉHO DÉTAILU VÝROBCE, DLAŽKÉ SPÁRY BUDOU UPRAVENY TYPOVÝM AL PROFILEM VÝROBCE.
- V MÍSTECH, KDE JDOU V PŘÍČÍ MAC SEBOU RŮZOLÉHÁCÍ POŽÁRNÍHO TYPUE, BÉŘNÉ ELEKTRO A PŘÍPAZÉ ROVNÝM ZAŘÍNA PRO PŘÍČÍ/ K ROZVODŮM CHÁZEJÍ, BUDOU MEZI JEDNOTLIVÝM PRVKY PŘÍČÍ PO VÝŠCE PŘEDLÉM TAK, ABY ZAŘÍZENÍ BYLA OD SEBE ODDĚLENA.

PROSTUPY:

- VEŠKERÉ PROSTUPY POŽÁRNÍ DÉLEMI KONSTRUKCEMI (V RÁMCI PODLAŽÍ I MEZI PODLAŽÍMI BUDOU DOTĚŽENÝ NA ODOLNOST PROSTUPUJÍCÍ KONSTRUKCE CERTIFIKOVANÝMI SYSTÉMY – TYPOVÉ PROSTUPY). MAŽÉTY (např. ROXTEC, HAUFF JAKO ROTEKÉNÍ VÝROBEK POPSUJÍCÍ TECHNICKÝ STANDARD) VEŠTNÉ ZAŤŤÉE A MÉKKÝCH UCHÁCK, PŘEDEJŠÍM AKREDITOVANÝM DODAVATELEM A SZNÁZÝM ŽÍTNÍM, DOTĚŽENÉ JE DODÁVKOU VÝROBCE. PŘÍPAD PROSTUPŮ VE VÝŠE UVEDENÉ TABULCE JE NAVRŽENÝ PRO ZÁKLADNÍ PARAMETRY POUŽITÝCH SYSTÉMOVÝCH VÝROBKŮ. JINÉ ŘEŠENÍ, VÝŠEŠÍ ZOJÍ SOUČÁSTÍ POŽÁRNÍHO ODDÍLU BYTU, BUDOU S DRÁHNÍ STROPU PŘEDSTAVENÝMI. PROSTUPY TÉTO KONSTRUKCI BUDOU POŽÁRNĚ DOTĚŽENÉ.
- VEŠKERÉ POŽÁRNÍ UCPÁVKY MUSÍ BÝT PRAVIDELNĚ KONTROLOVÁNY.
- SOUČÁSTÍ DODÁVKY ZO JE ZHOTOVENÍ PROSTUPŮ DO PŘÍMĚRU 100mm A TLOUŠŤÉV KONSTRUKCÍ DO 500mm JEDNORÁZOVÝM VÝTAHÉM (TYLÉ PRO ZEĎÉ I STROPY). PROSTUPY VÝŠEŠÍ PŘÍMĚRU NEBO TLOUŠŤÉV KONSTRUKCÍ JE NUTNÉ PROVÉDAT ZA ÚČASTI PŘÍTOMNOSTI ZA ÚČASTI PŘÍTOMNÉ OHNĚ PRÁCEMI. PROSTUPY MAJÍ 100mm JEDÍ ZAŘÍZELÉMI SOUČÁSTÍ DODÁVKY JE I DŮMAĚ ZAŤŤÉE A PŘÍPAZÉ PROTIPŘÁNÍ VÝTÉKÉM ÚŠÍRÁNÍ JEDNOTLIVÝCH PROFILŮ. PROSTUPY V SDK KONSTRUKCÍCH NEJDOU ZAŘÉZLÝMI ŽÁNÉ.
- DOTĚŽÁNÍ PROSTUPŮ BUDE PROVÁDĚNO ODBORNOU FIRMOU S AKREDITACÍ A POUŽITÍ MATERIÁLY BUDOU DOLOŽÉNY ATESTEM.
- V PROSTORU SALÉPO JDOU KVŮLI ZAŤŤÉEN PROVÉTRÁNÍM PŘÉKY VYŠŠÍÉV JEN DO VÝŠKY 100mm POD STROP NEBO POD PODHLED. JEDNA SE O PŘÉKY MEZI SALÉPI NAVZÁJEM A MEZI SALÉPI A PŘÍSLUŠNÝMI CHODBAMI MEZI NIMI DO TÉMÉŘ PŘÉKA BUDE DO POLOVINY LÉŤNÉ SPÁRY SLOŽENA VÝŠYLÉ 2 x 4 8mm PRO ZAŤŤÉEN JEJICH TUHOSTI. PŘÉKY NA MEZI HRANICÍ TÉHOŽ PROSTORU BUDOU VYŽÉNÉ AŽ POD STROP.

KOORDINAČ PRACÍ:

- SOUČÁSTÍ DODÁVKY JEDNOTLIVÝCH PROFESÍ BUDE I VEŠKERÉ ZAŤŤÉEN A PODPÉRNÍ SYSTÉM. SOUČÁSTÍ DODÁVKY BUDOU I PŘÍPRAVNÉ CELOLÉNÉ POŽÁLLÉNÉ ÚKONY PRO ZAŤŤÉEN SYSTÉMU. DOHÝTÍ A ZAŤŤÉE DLE TECHNOLOGICKÝCH POŽÁDAVKŮ DODAVATELE ZAŤŤÉNÉ TECHNIKY. DODAVATEL JE POVINEN TÉ TÉŽTÉ INVESTÉO KALKULÁNÍ.
- PŘÉD ZAHÁJENÍM MONTÁŽÉ JEDNOTLIVÝCH REÁVÍCÍ JE NUTNÁ VÁJÁMNÁ KOORDINÁCE JEDNOTLIVÝCH SUBDODAVATELŮ, KDE BUDE UPŘESNĚN ÚLEŽ JEDNOTLIVÝCH ÚKÁCÍÉV, VÁJÁMNÉ POŽÁDAVKY, ODSOUHLASÉNÍ VÉŽÉNÍ TRAS ZI POŽÁDAVKY NA JEJICH SPRÁVÁJ, BEZ ODSOUHLASÉNÍ TRASOVÁNÍ REÁVÍCÍ ZI JEJICH OPRÁV VŠÉM DOTČÉNÝM PROFESÍEM NENÍ ŽÁDOLÍ MONTÁŽÉ PRÁCE ZAHÁJIT.

ČÍSLOVÁNÍ POZNÁMKY UMÍSTĚNÉ V PŮDORYSU:

POZN. 1a: TAKTO ÚZNAČENÁ OKNA MAJÍ ZVÝŠENÉ NAOPRÁZÁ A ZVÝŠENÉ OSTĚNÍ A TO TAK, ŽE V MÍSTĚ NAPOJENÍ NA OSTÉNÍ PLOCHU FASÁDY JE TLOUŠŤKA IZOLANTU STEJNÁ JAKO V PLOŠE A U DRNA JE IZOLANT O 20mm TŇÁŘ.
POZN. 1b: TAKTO ÚZNAČENÁ OKNA MAJÍ ZVÝŠENÉ POUZE NAOPRÁZÁ A TO TAK, ŽE V MÍSTĚ NAPOJENÍ NA OSTÉNÍ PLOCHU FASÁDY JE TLOUŠŤKA IZOLANTU STEJNÁ JAKO V PLOŠE A U DRNA JE IZOLANT O 20mm TŇÁŘ.
POZN. 2: PROSTOR PRO VĚTRACÍ JEDNOTKU, A 200mm, OSA OTVORU JE VZDÁLENA 300mm OD ŽB NAOPRÁZÁ A 300mm OD ŽB OSTÉNÍ
POZN. 2a: PROSTOR PRO VĚTRACÍ JEDNOTKU, A 200mm, OSA OTVORU JE VZDÁLENA 300mm OD ŽB NAOPRÁZÁ A 230mm OD ŽB OSTÉNÍ
POZN. 3: PROSTOR PRO VĚTRACÍ JEDNOTKU, A 200mm, OSA OTVORU JE VZDÁLENA 300mm NAD HRANICÍ ŽB PARAPETU (Y PŘÍPAZÉ, ŽE DOKNO NEMÁ PARAPET) A 300mm OD HRANÍ ŽB OSTÉNÍ, Y PŘÍPAZÉ ŽE DOKNO NEMÁ PARAPET JE OSA OTVORU VZDÁLENA 1000mm NAD ÚROVNÍ ČISTÉ PODLAHY A 300mm OD HRANÍ ŽB OSTÉNÍ
POZN. 4: v MÍSTĚ DLAŽKÉ BALKONOVÝCH DESEK BUDE SPÁRA PŘEKRYTÁ PRUHEM HYDROIZOLÉNÍHO PÁSU – VIZ DETAIL

LEGENDA

- ŽELEZOBETONOVÁ KONSTRUKCE (ISO 128)
- ŽELEZOBETONOVÁ KONSTRUKCE (ISO 128)
- KONSTRUKCE Z PROSTÉHO BETONU
- ZEDNÍVO ANTÉM Z POLYSTYRENBETONU
- PŘÉKLA Z PŘÍMÁCÍCH ARCÉCÍCH TVÁRNIC 11,5 NEBO 19 PLNÉ A ŽELEZOBETONOVÉ ŽÁNÉ
- ZEDNÍ Z PŘÍMÁCÍCHPLYN TVÁRNIC
- ZEDNÍVO Z PŘÍMÁCÍCH TVÁRNIC
- SDK PŘÍČKA – APRIOLÉNÍ A 12
- SDK PŘÍČKA – APRIOLÉNÍ A 12
- ZEDNÍVO ZDÍVÁCÍ Z OPÁCÉNÉ SLÁNÍ Z PŘÍMÁNÍM POLYSTRENU
- ZEDNÍVO ZDÍVÁCÍ Z ŽÁNÉ
- POŽÁRNÍ DESKA – 2 ARMOPÉLÉ A 24
- POŽÁRNÍ DESKA – 2 ARMOPÉLÉ A 12
- ZEDNÍVO ZDÍVÁCÍ Z OPÁCÉNÉ SLÁNÍ Z PŘÍMÁNÍM POLYSTRENU
- ZEDNÍVO ZDÍVÁCÍ Z ŽÁNÉ
- ZNÁZÁNÍ NOPVÁ FÉLÉ ZEDÍNÍMA ZEDÍNÍM
- TEL – NOSNÍ
- PŘÍMÁNÉSTÍ ZÁKOVÁ ČÁST
- PŘÍMÁNÉSNÁ PODÉRNÉSTÍ KÉ SKLÁBÉŘ A TZ
- PŘÍMÁNÉSNÁ PODÉRNÉSTÍ KÉ SKLÁBÉŘ A TZ
- ZEDÍNÍ NEBO MÉDÍP
- PŮVODNÍ TERÉN
- STÁVAJÍÍ KAČÍŽÍ

20/08/2019			Zapracování připomínek k dokumentaci.
29/03/2019			Zapracování připomínek investora.
20/02/2019			Zapracování připomínek investora.
DATUM REVIZE	UPRAVOVAL	VYDAL	POPIS REVIZE

±0,000 = 235,780 mnm Bpv

INVESTOR:	MÍSTO:
PROJEKTANT:	STUPEŇ DOKUMENTACE: DOKUMENTACE PRO STAVEBNÍ POVOLENÍ
	Č.PL.: D - SO-01_B
GENERÁLNÍ PROJEKTANT:	ČÁST: ARCHITEKTONICKO - STAVEBNÍ ČÁST
ZODPOVĚDNÝ ČÁSTI:	NÁZEV PŘÉLEŽÍ: ŘEZ A-A´

VIP:		V PORÍ: 31/01/2019	DATUM: 20/08/2019	ZAKÁZKA: 791	KMEŇ:
VYPRACOVAL:		FORMÁT: 22 X A4	MĚŘÍTKO: 1 : 50		
ZODPOVĚDNÝ:		STUPEŇ: DPS	ČÁST: D-SO01_B	ROČNÍK: ARS	ZAKÁZKA: 3100
					PŘÉLEŽ: R_A
					REVIZE: 03