


VŘ 1
LEVÉ ODBOČENÍ K ČSPH

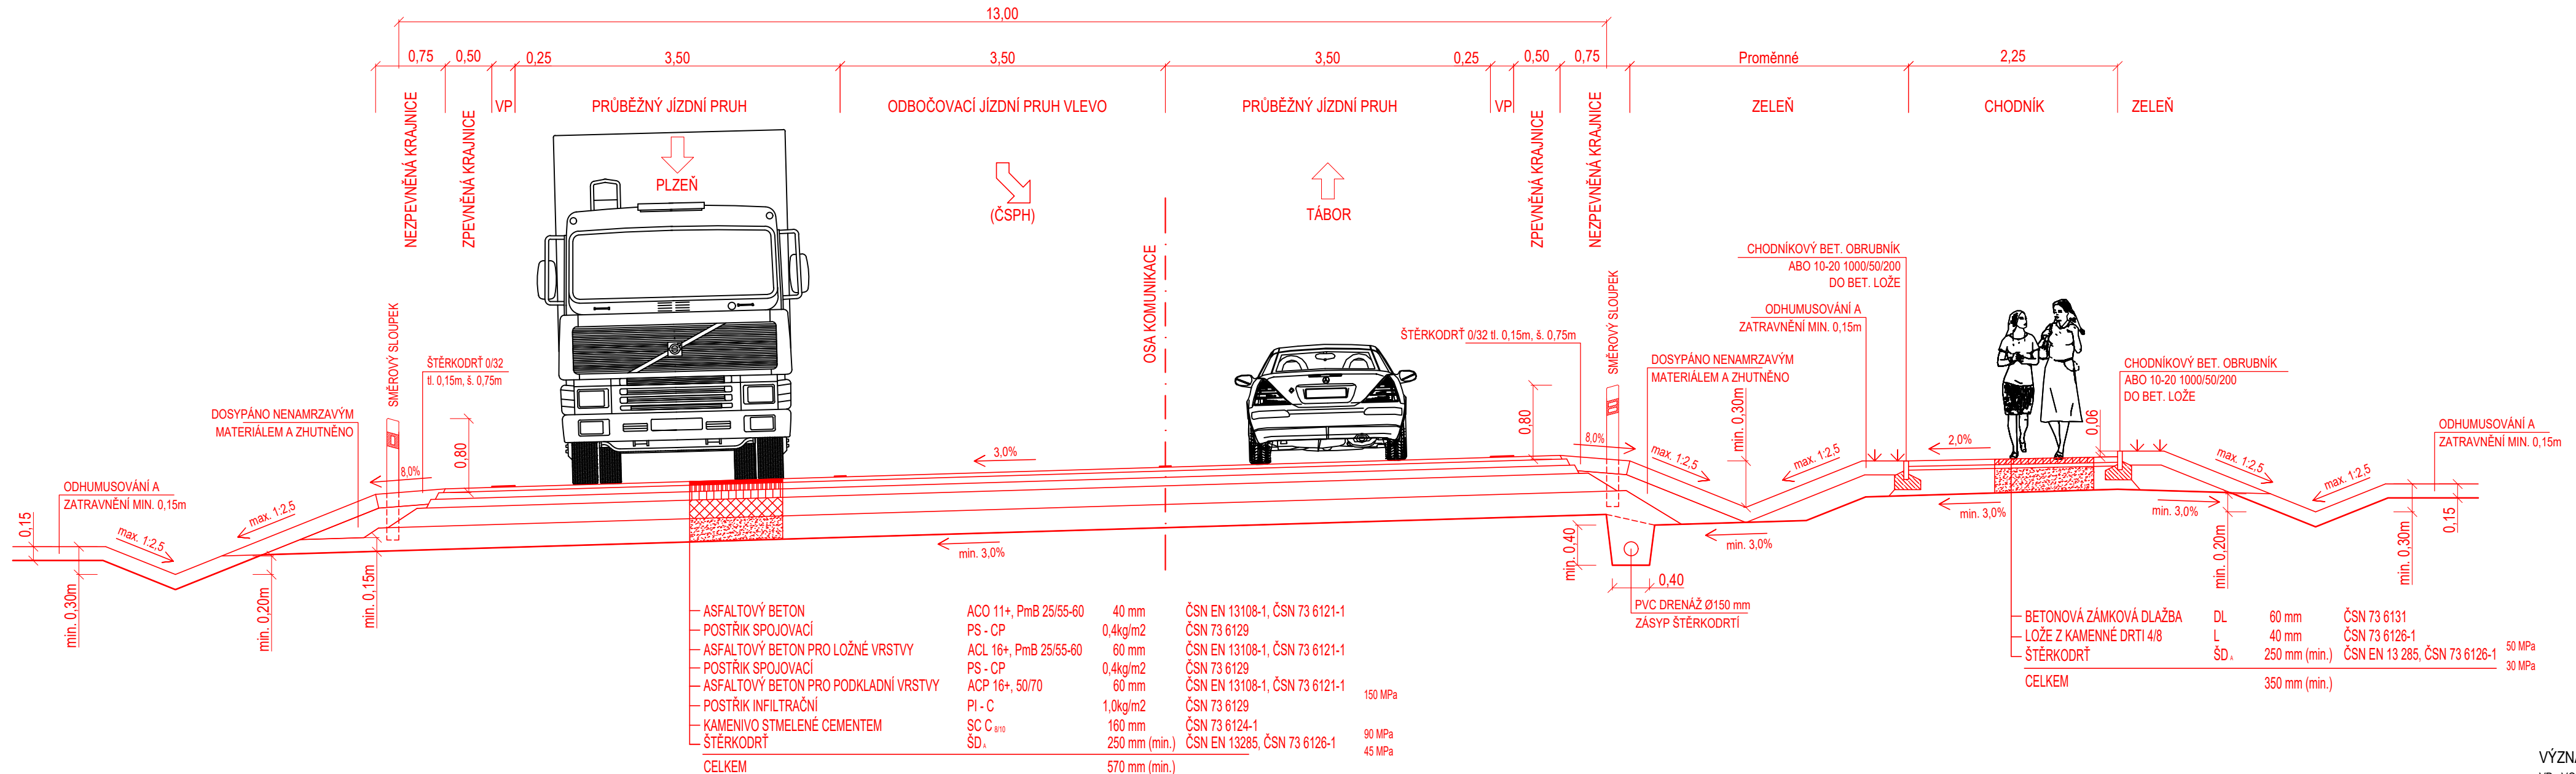

VÝZNAM ZKRATEK
 VP - VODICÍ PROUZEK
 BO - BEZPEČNOSTNÍ Odstup
 HDP - HLAVNÍ DOPRAVNÍ PROSTOR
 PMK - PROSTOR MÍSTNÍ KOMUNIKACE

OBOR:	KONSTRUKCE A DOPRAVNÍ STAVBY	
KATEDRA:	K136 - KATEDRA SILNIČNÍCH STAVEB	
ZPRACOVAL:	Bc. DANIEL ŠINDELÁŘ	
VEDOUcí DP:	Ing. JAROMÍRA JEŽKOVÁ	
AKCE:	DIPLOMOVÁ PRÁCE ÚPRAVA PRŮJEZDNÍHO ÚSEKU I/19 V PLZEŇSKÉM KRAJI - NEZVĚSTICE	
VÝKRES:	VZOROVÝ PŘÍČNÝ ŘEZ - NEZVĚSTICE LEVÉ ODBOČENÍ K ČSPH (I/19 - 1. ÚSEK)	DATUM: 1/2020 MĚŘÍTKO: 1:50 FORMÁT: 3xA4 ČÍSLO VÝKRESU: B.10a