



VŘ 3

OPĚRNÁ KONSTRUKCE S VJEZDEM NA POZEMEK

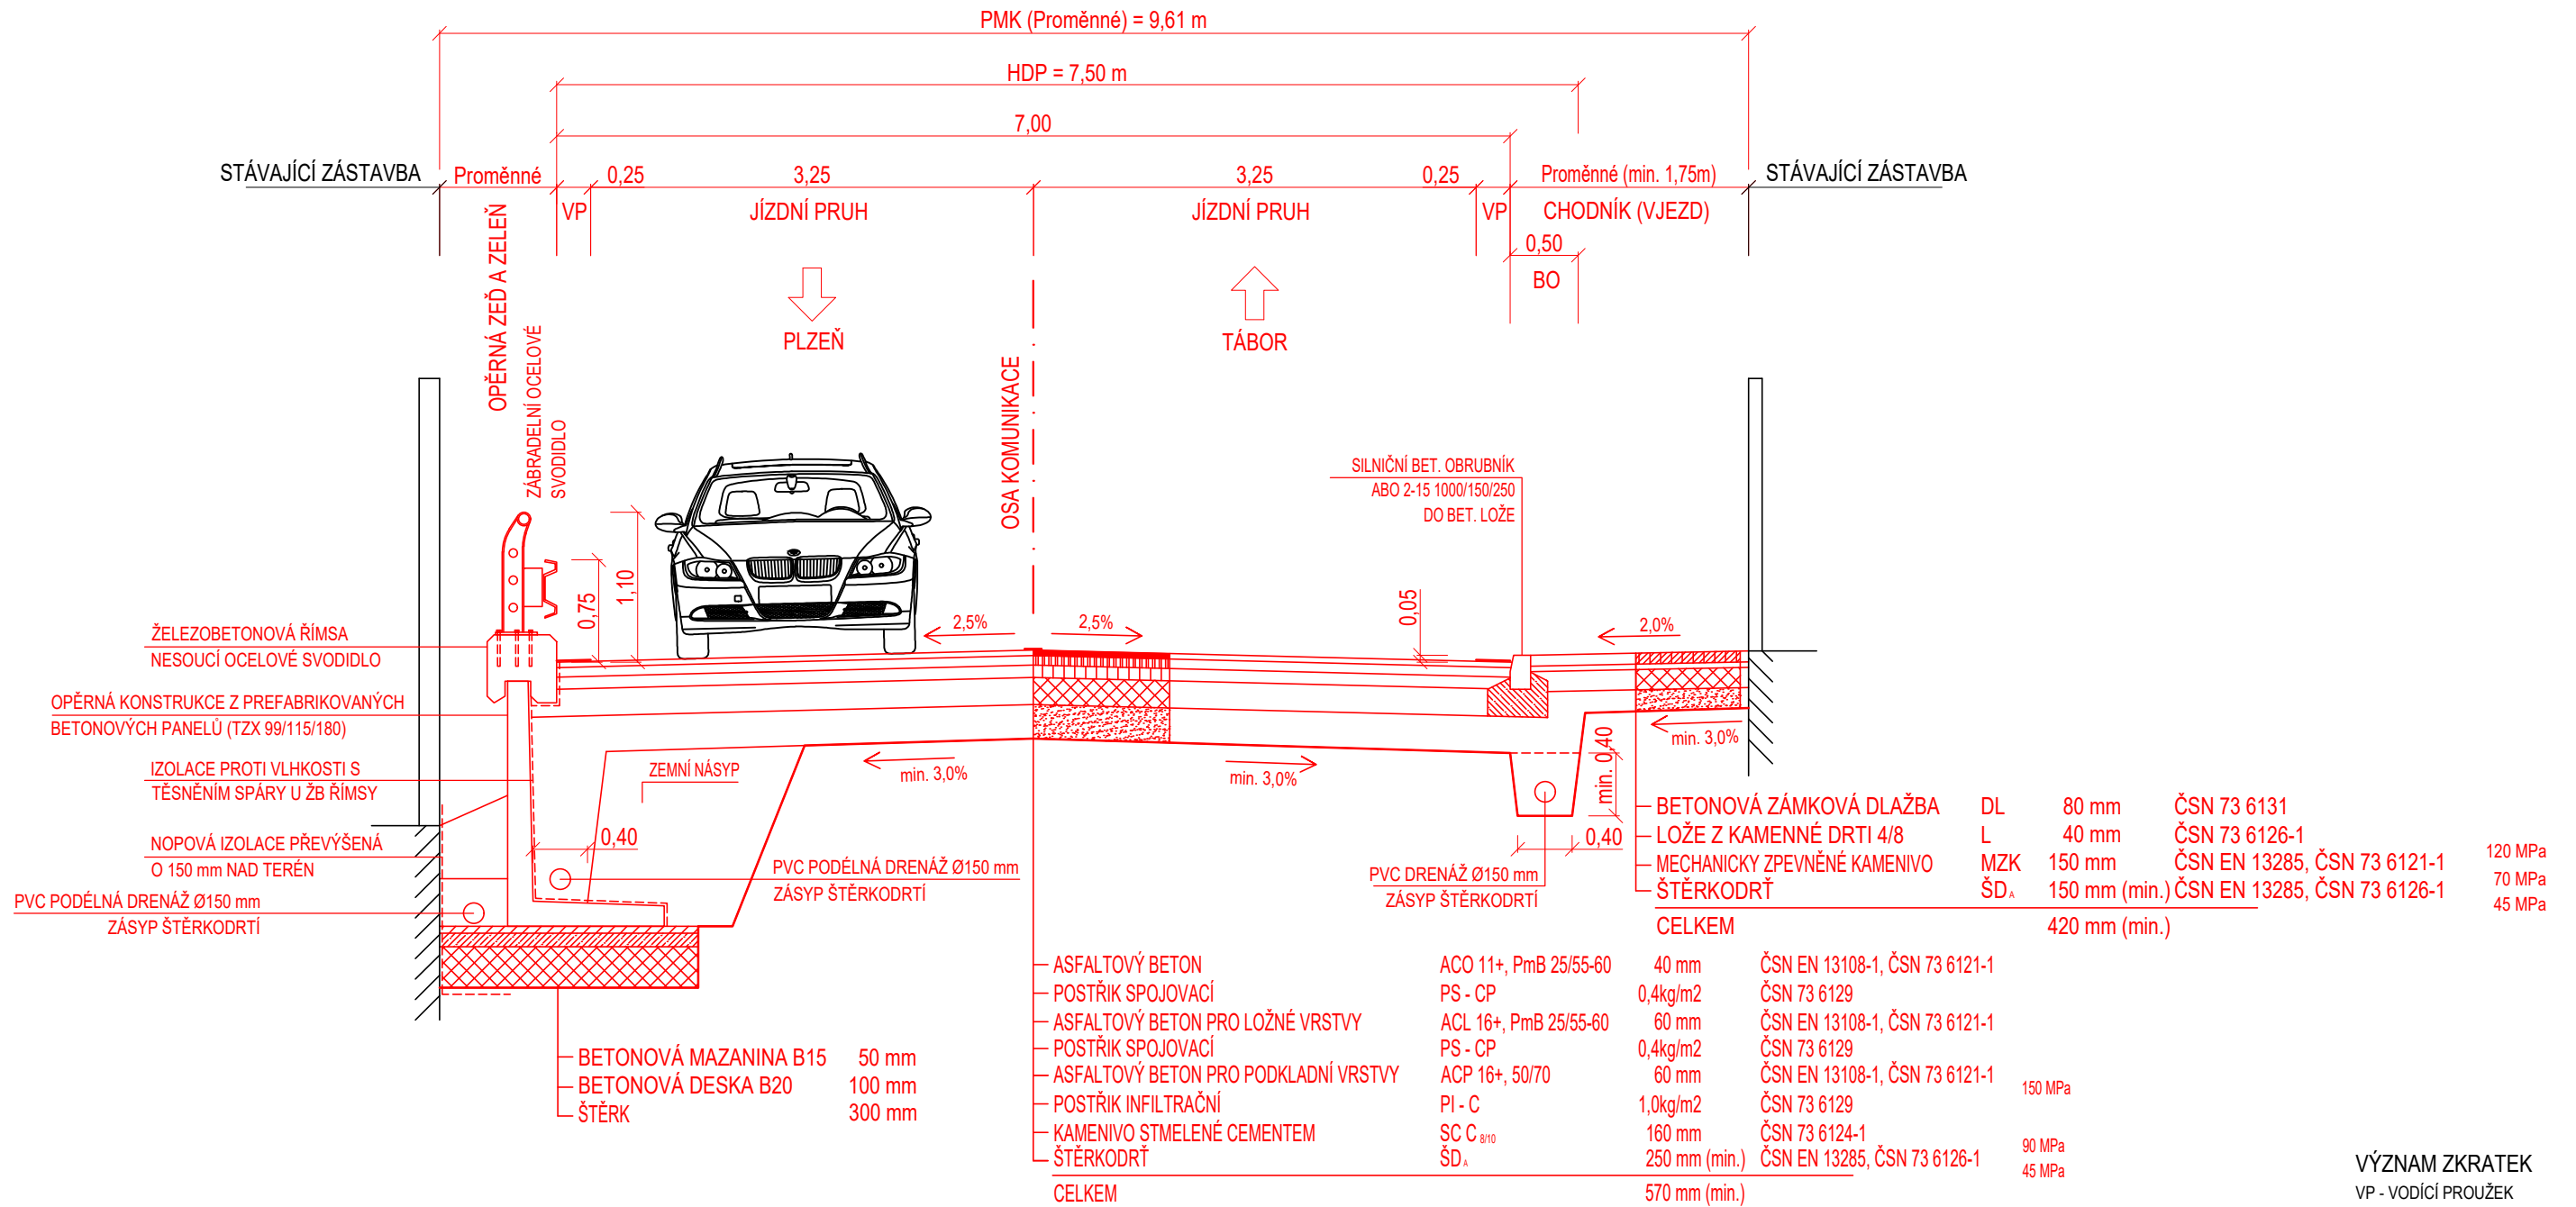

VÝZNAM ZKRATEK
 VP - VODÍCÍ PROUZEK
 BO - BEZPEČNOSTNÍ ODSTUP
 HDP - HLAVNÍ DOPRAVNÍ PROSTOR
 PMK - PROSTOR MÍSTNÍ KOMUNIKACE

OBOR:	KONSTRUKCE A DOPRAVNÍ STAVBY	 ČVUT
KATEDRA:	K136 - KATEDRA SILNIČNÍCH STAVEB	
ZPRACOVAL:	Bc. DANIEL ŠINDELÁŘ	
VEDOUcí DP:	Ing. JAROMÍRA JEŽKOVÁ	
AKCE:	DIPLOMOVÁ PRÁCE ÚPRAVA PRŮJEZDNÍHO ÚSEKU I/19 V PLZEŇSKÉM KRAJI - NEZVĚSTICE	
VÝKRES:	VZOROVÝ PŘÍČNÝ ŘEZ - NEZVĚSTICE OPĚRNÁ KONSTRUKCE S VJEZDEM NA POZEMEK (I/19 - 1. ÚSEK)	DATUM: 1/2020 MĚŘÍTKO: 1:50 FORMÁT: A3 ČÍSLO VÝKRESU: B.10c