


PŮDORYS BUŇKOVITĚ:

1. PATRO

2. PATRO

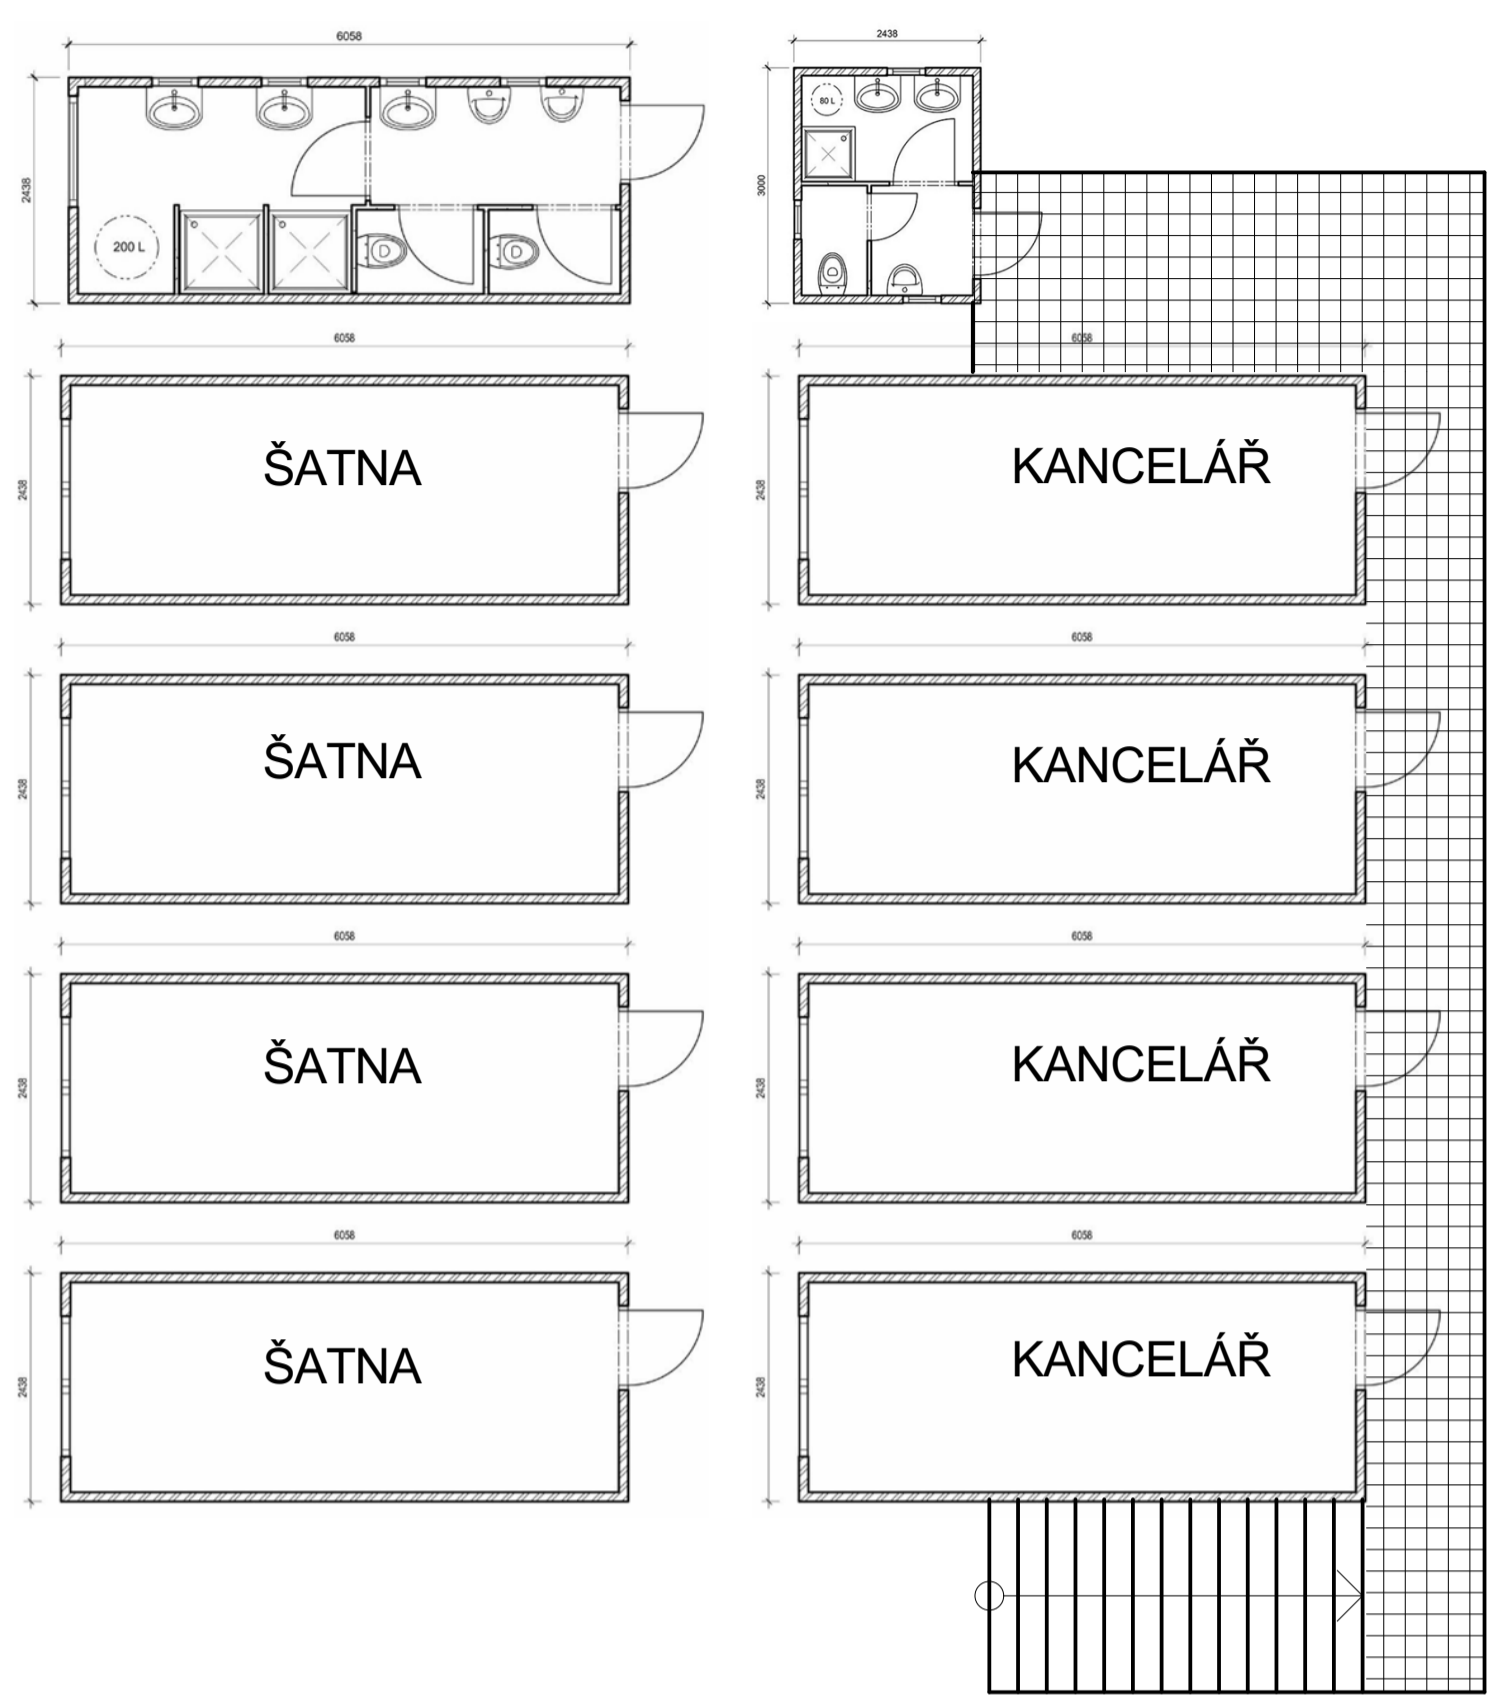

LEGENDA ČAR:

- MOBILNÍ OPLOCENÍ VÝŠKY 1,80 m
- VODOVODNÍ POTRUBÍ
- VEDENÍ N.N.
- SPLAŠKOVÁ KANALIZACE
- STAVENIŠTNÍ ROZVOD VODY
- STAVENIŠTNÍ VEDENÍ N.N.
- STAVENIŠTNÍ VEDENÍ SPLAŠKOVÉ VODY

LEGENDA ŠRAF A SYMBOLŮ:

- ZPEVNĚNÁ PLOCHA CESTY - ŠTĚRK fr. 16/32
- STAVENIŠTNÍ ROZVADĚČ S ELEKTROMĚREM
- OSVĚTLENÍ
- MÍSTO ODBĚRU VODY
- MÍSTO ODBĚRU ELEKTRICKÉ ENERGIE

POZNÁMKA:

- PŘI VSTUPU NA STAVENIŠTĚ MUSEJÍ VŠECHNY OSOBY DODRŽOVAT POKYNY VEDOUČÍCH PRACOVNÍKŮ
- U VŠECH VSTUPŮ NA STAVENIŠTĚ BUDOU VYVĚŠENY VÝSTRAŽNÉ A A INFORMAČNÍ TABULKY S POKYNY A POŽADOVANÝMI OCHRANNÝMI POMŮCKAMI, KTERÉ JSOU OSOBY POHYBUJÍCÍ SE PO STAVENIŠTI POVINNI NOSIT
- STAVENIŠTNÍ BUŇKY JSOU UMÍSTĚNÉ NA SOBĚ; SPODNÍ ČÁST TVOŘÍ ŠATNY HORNÍ VEDENÍ STAVBY
- VŠECHNY VOZIDLA VJÍZDÍCÍ NA STAVENIŠTĚ A VYJÍZDÍCÍ NA STAVENIŠTĚ SE MUSÍ HLÁSIT VE VRÁTNICI
- PŘI PROVÁDĚNÍ JERÁBNICKÝCH PRACÍ NA OBSLUŽNÉ KOMUNIKACI, BUDOU URČENI PRACOVNÍCI, KTERÍ BUDOU ŘIDIT DOPRAVU
- PROSTOR VYLOŽENÍ JERÁBU MIMO OPLOCENÍ ZNAČENÝ ČERCHOVANOU ČAROU NENÍ URČEN K PŘEPRAVĚ A MANIPULACI S BŘEMENY;

|   |  |                                 |
|---|--|---------------------------------|
| KONTROLOVAL<br>prof.ing.CENĚK JARSKÝ DrSc., F.Eng.  | VYPRACOVAL<br>JAN KOSTKA   | Fakulta stavební<br><b>ČVUT</b> |
| OBJEDNATEL<br>MÍSTO STAVBY<br>NÁZEV STAVBY          | ČVUT - FAKULTA STAVEBNÍ - K122<br>k.ú. ČESKÉ BUDĚJOVICE (622 486)<br>NOVOSTAVBA CENTRÁLNÍ PRADELNY<br>NEMOCNICE ČESKÉ BUDĚJOVICE | OBEC<br>ČESKÉ BUDĚJOVICE        |
| OBSAH VÝKRESU<br>ZAŘÍZENÍ STAVENIŠTĚ - HRUBÁ STAVBA | DATUM<br>LISTOPAD 2019   | ČÍSLO VÝKRESU<br>1.             |
|   | FORMÁT<br>8xA4   |                                 |
|   | MĚŘÍTKO<br>1:250   |                                 |