




ŘEZ A-A

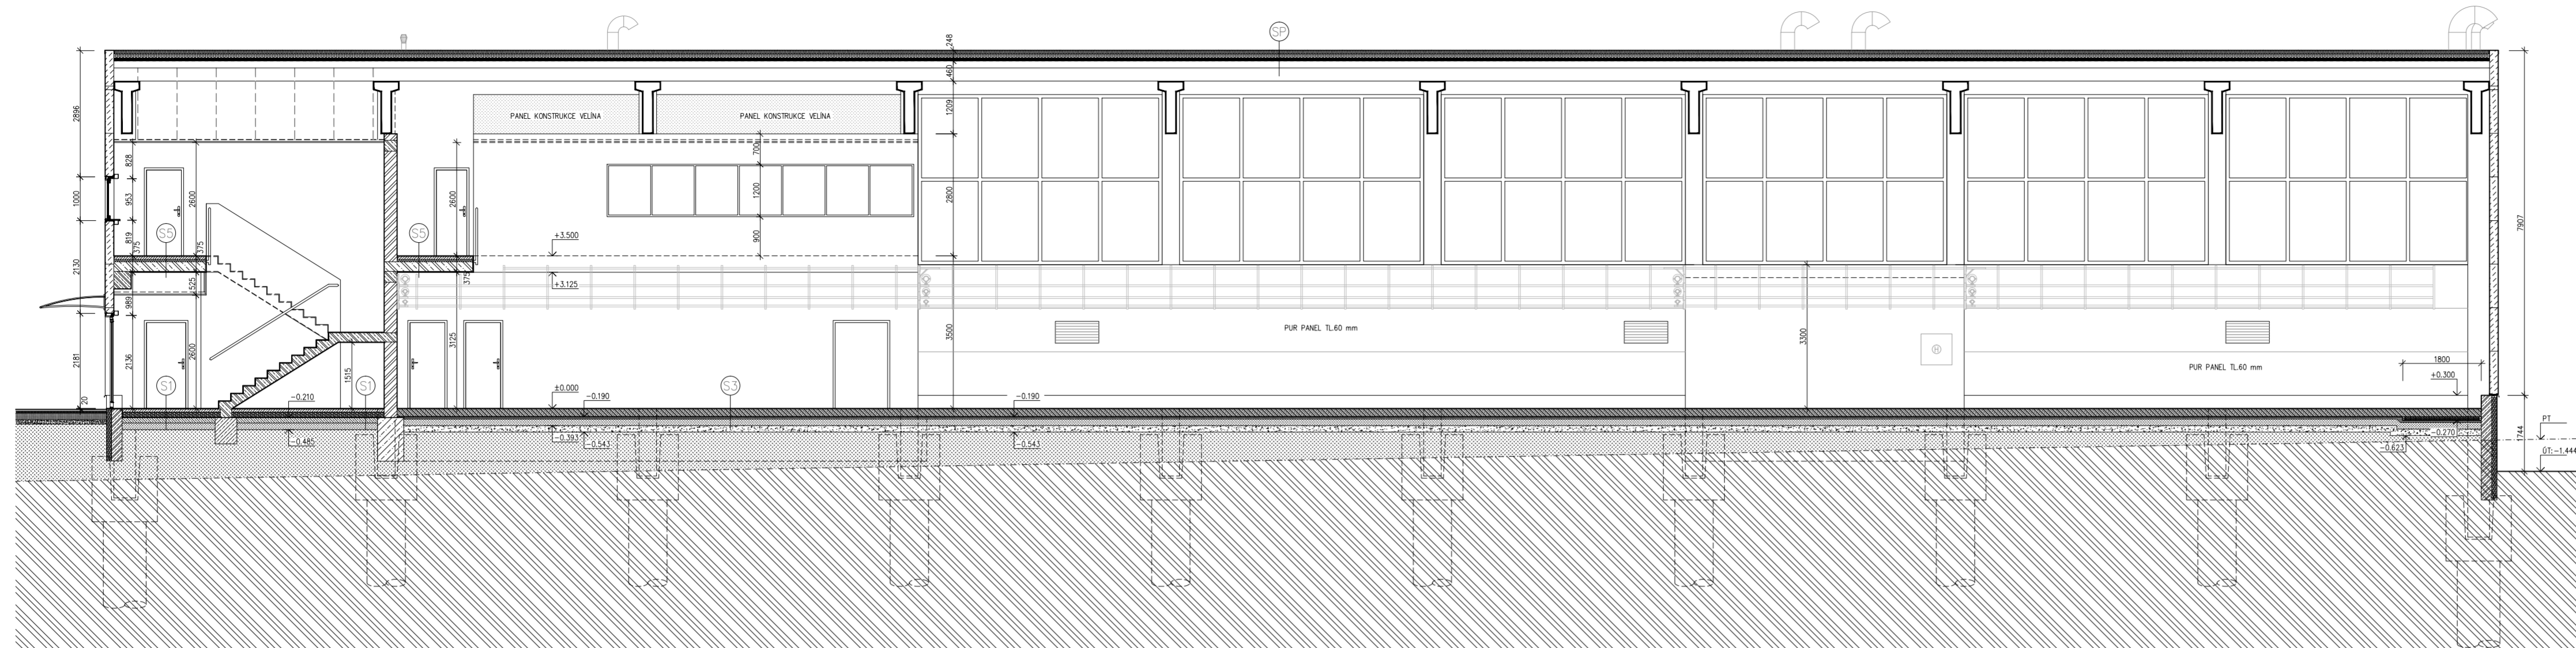


ŘEZ B-B

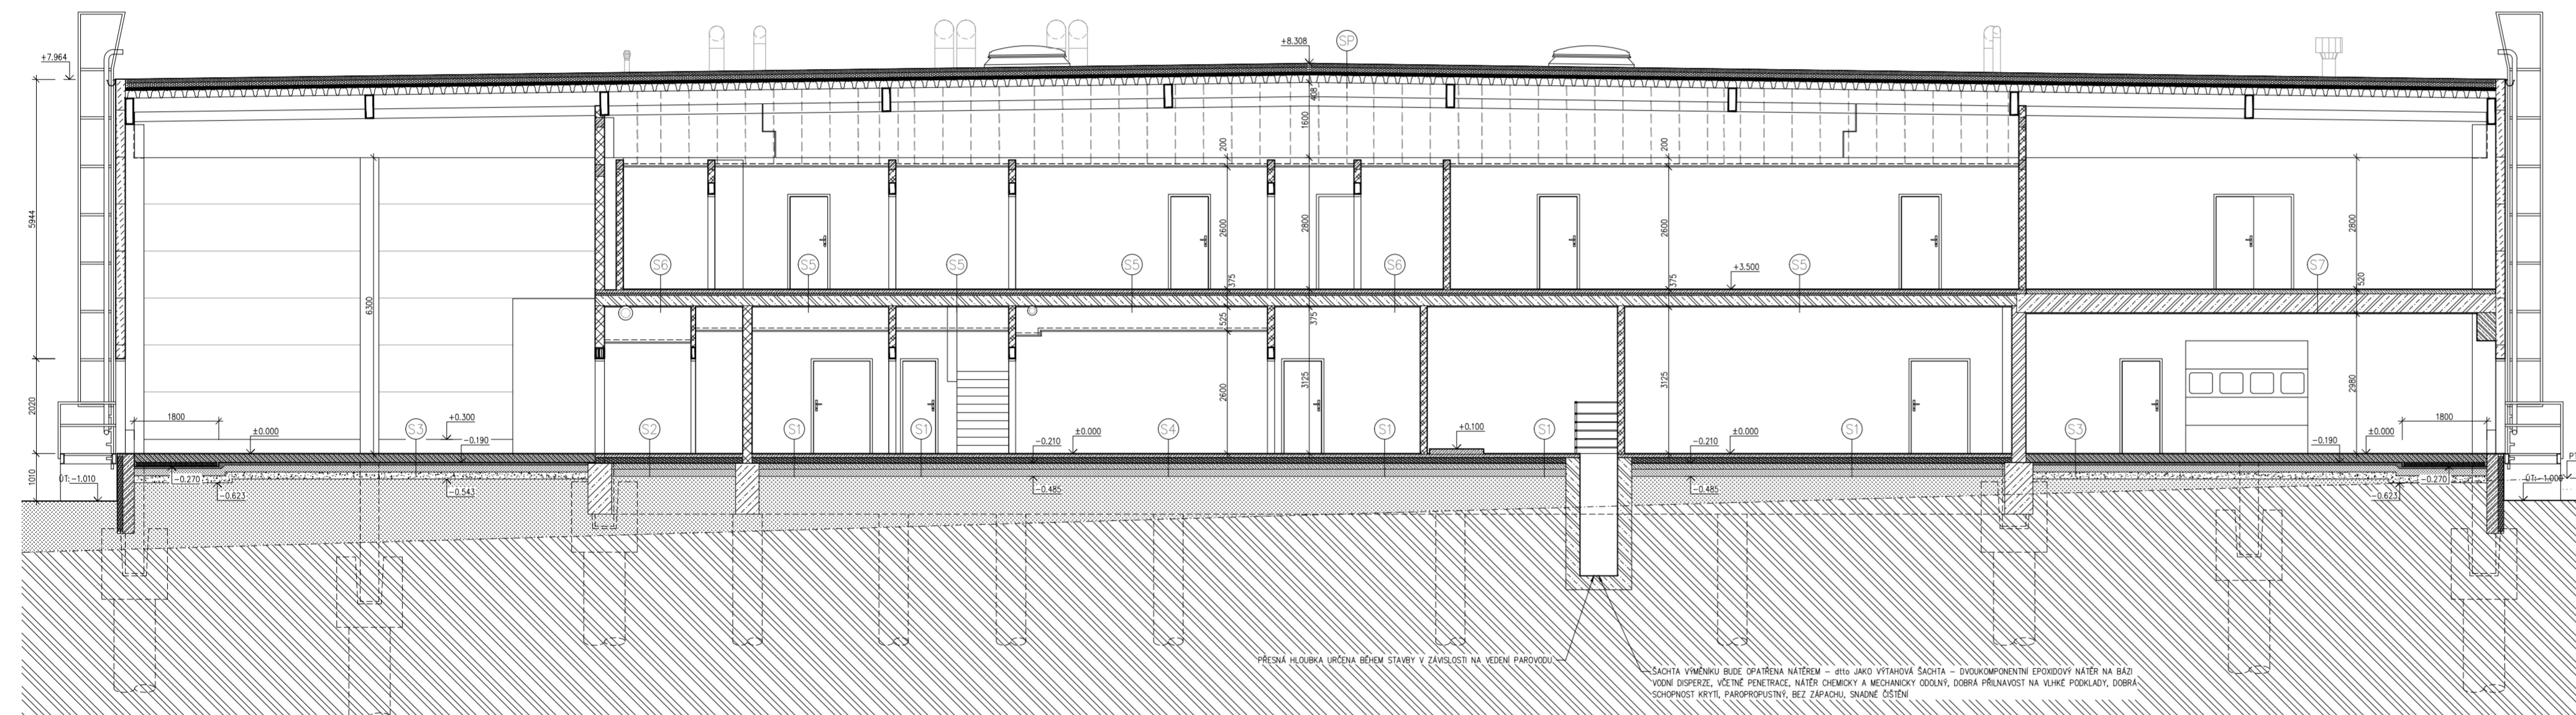

ŘEZ C-C

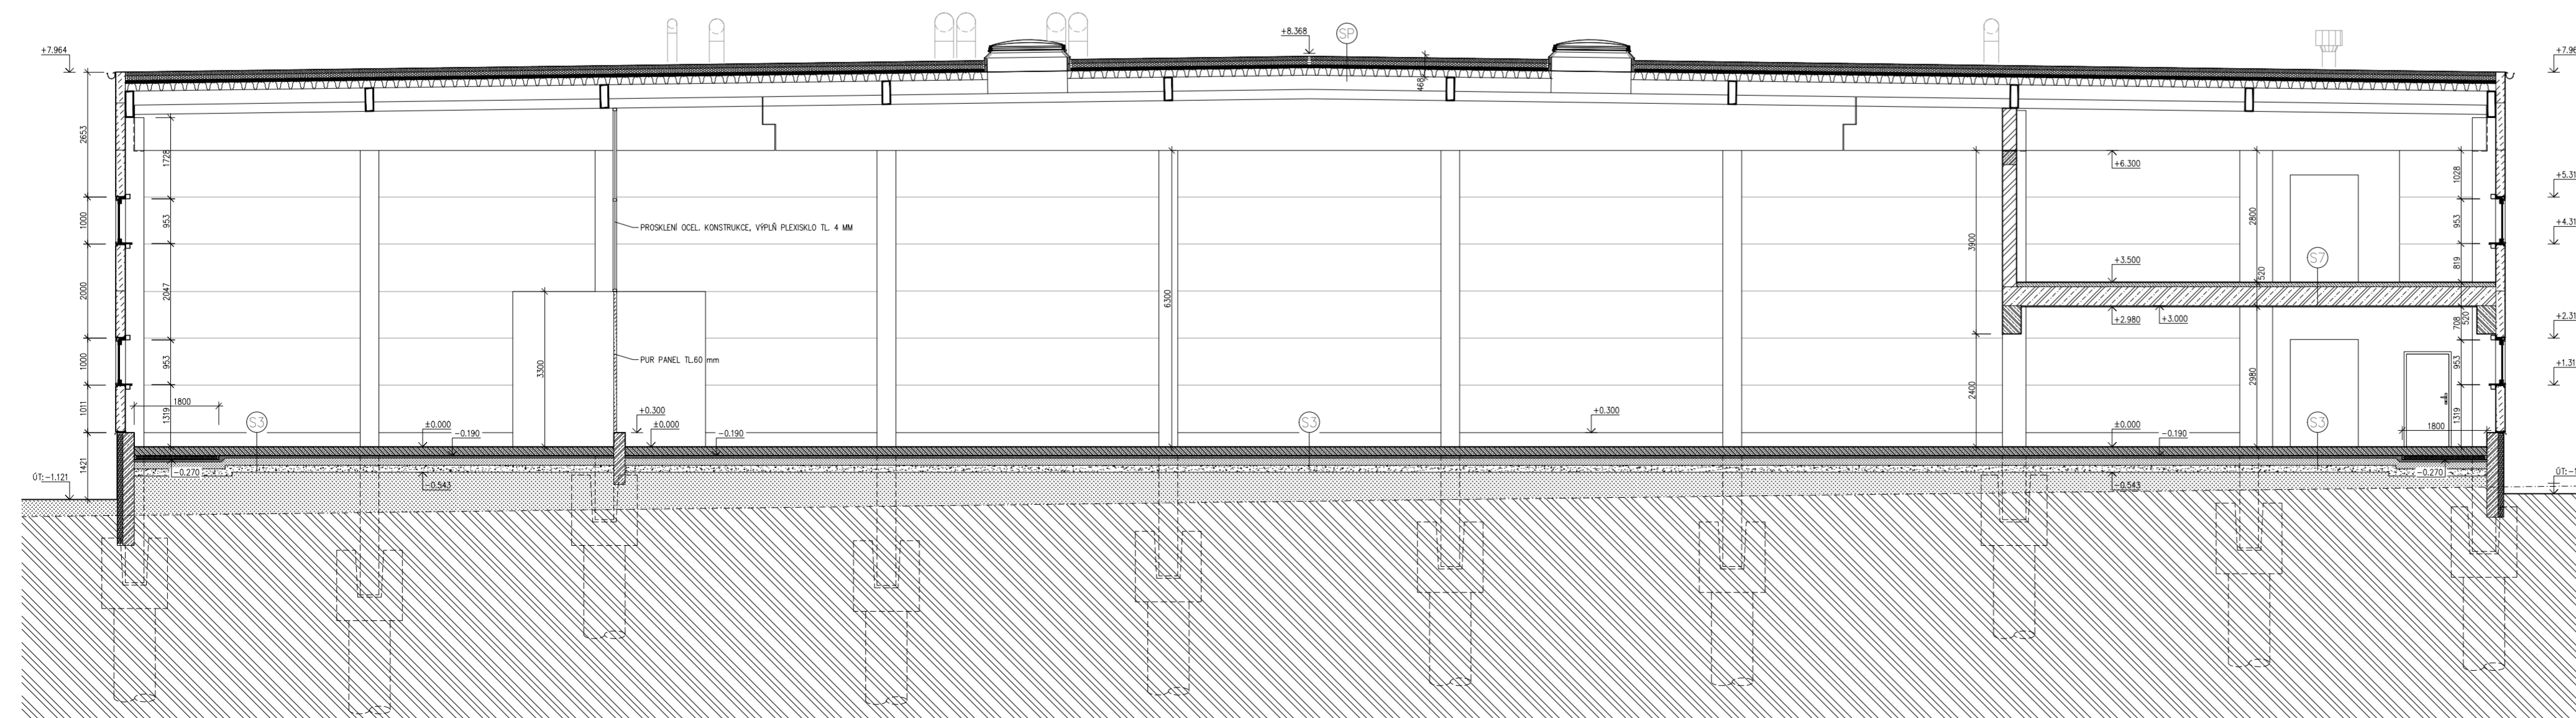

Změny	Číslo	Popis	Datum	Podpis

 <p>J.Hradec s.r.o. Jarošovská 753/II Šindřichův Hradec tel.: 384 371 021 www.psjh.cz e-mail: spulak@psjh.cz</p>	<p>Vedoucí projektu: <b>ING ŠPULÁK MILAN</b> Autorizovaný inženýr pro pozemní stavby Registr. v ČKAIF č. 0100074</p>	<p>Kreslil: Jaroslav Šlěz DiS. Kontrola: Ing. Milan Špůlák</p>
	<p>Akce: <b>PRÁDELNA V AREÁLU NEMOCNICE ČESKÉ BUDĚJOVICE, a.s.</b></p>	<p>Investor: Nemocnice Č. Budějovice a.s. Obec: České Budějovice Stupeň PD: pro provedení stavby</p>
	<p>Obsah: <b>ŘEZ A-A, ŘEZ B-B, ŘEZ C-C</b></p>	<p>č.výkresu: D.1.1 č.paré: <b>D-05</b></p>
	<p>Datum: V.2018 Arch. č.: 15 019 Měřítko: 1:100 Formát: 8x44</p>	