


STUDIE VARIANT - ŘEZ A-A' 1:500

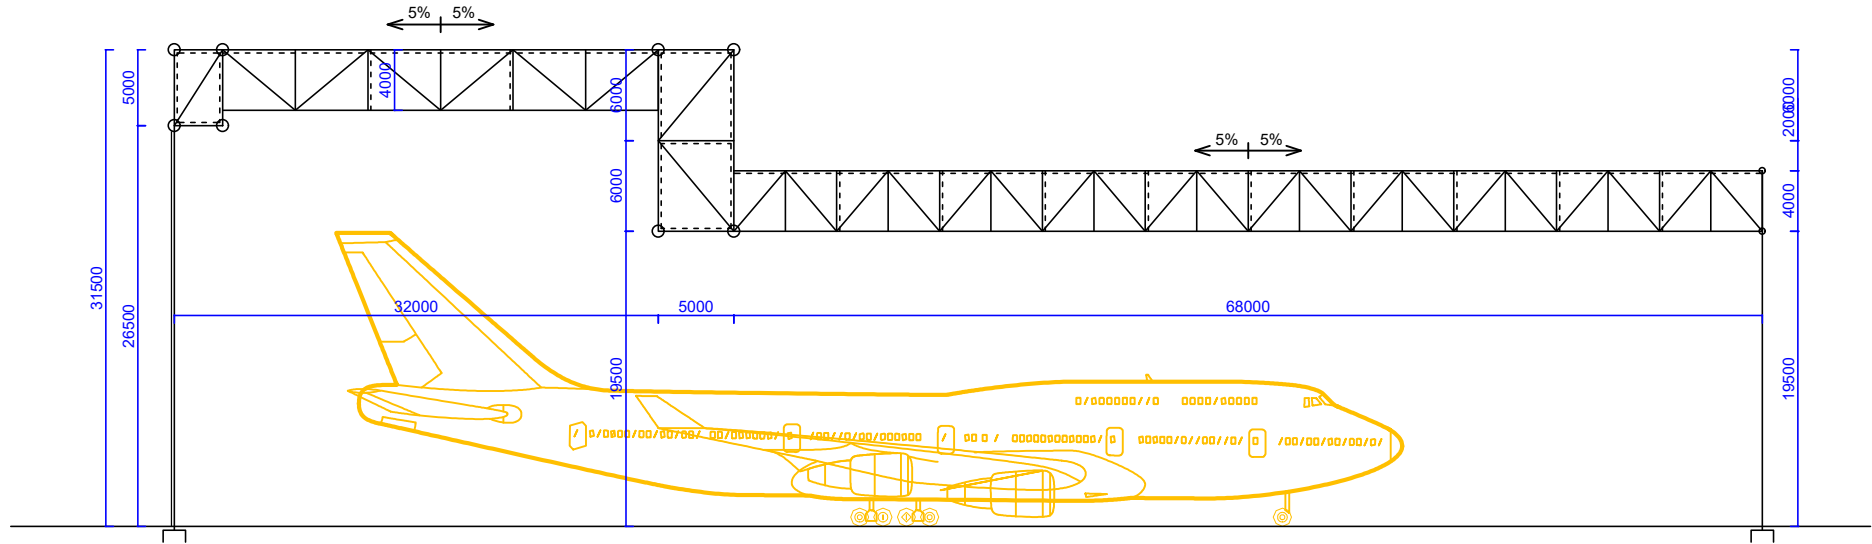

STUDIE VARIANT - ČELNÍ POHLED, RÁMOVÁ KONSTRUKCE 1:750

