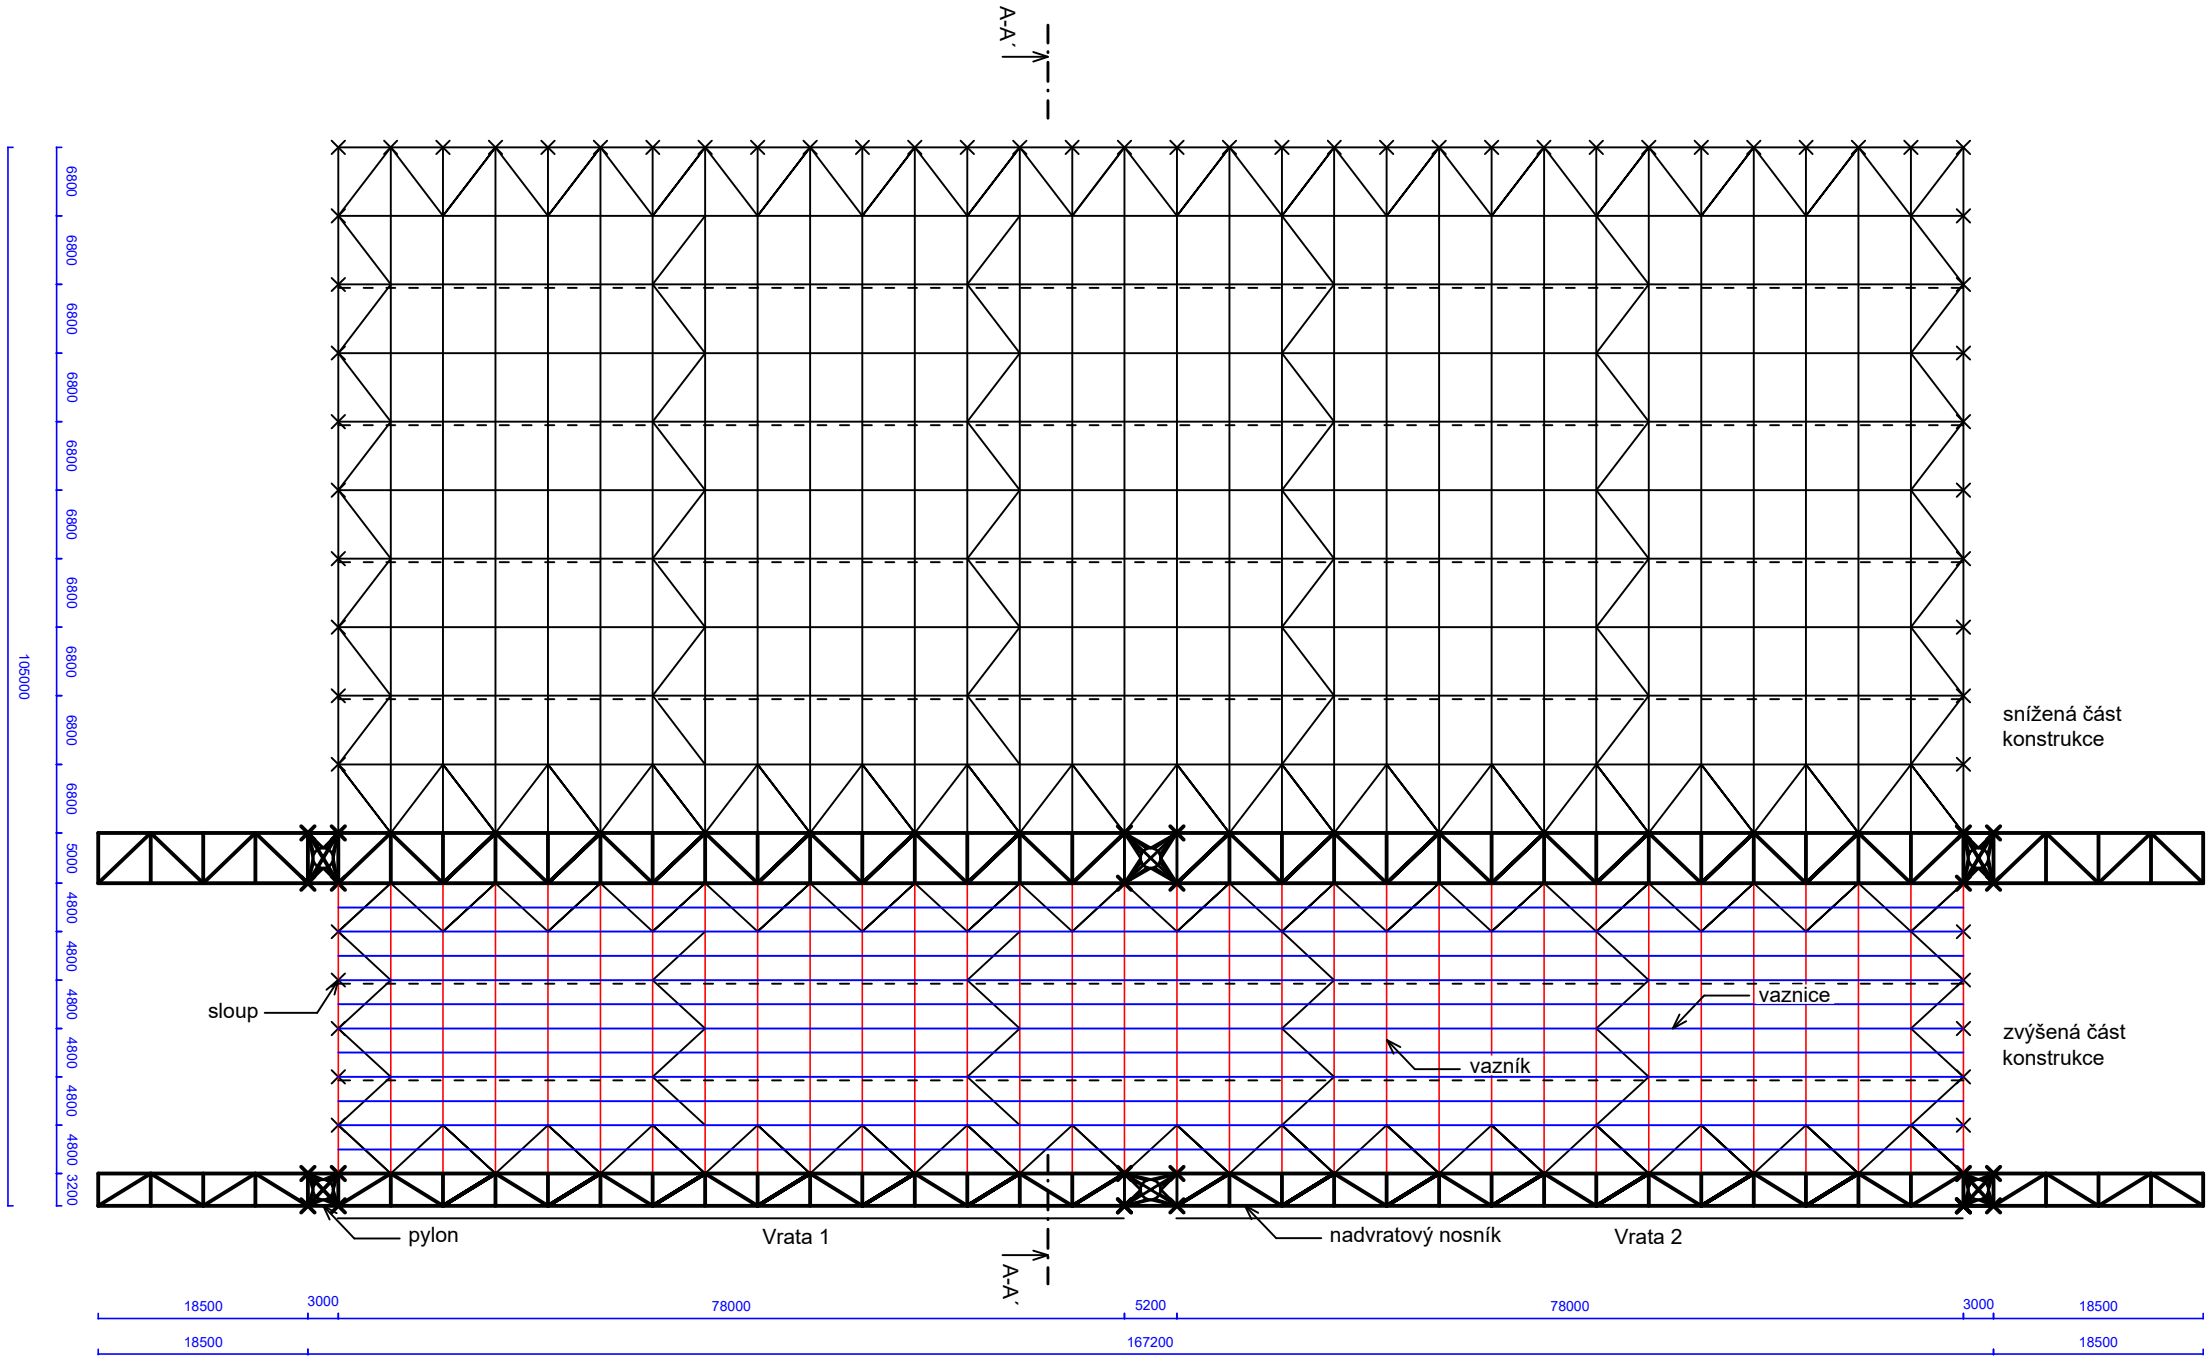

ČELNÍ POHLED