PŮDORYS 1.PODZEMNÍHO PODLAŽÍ M 1:100
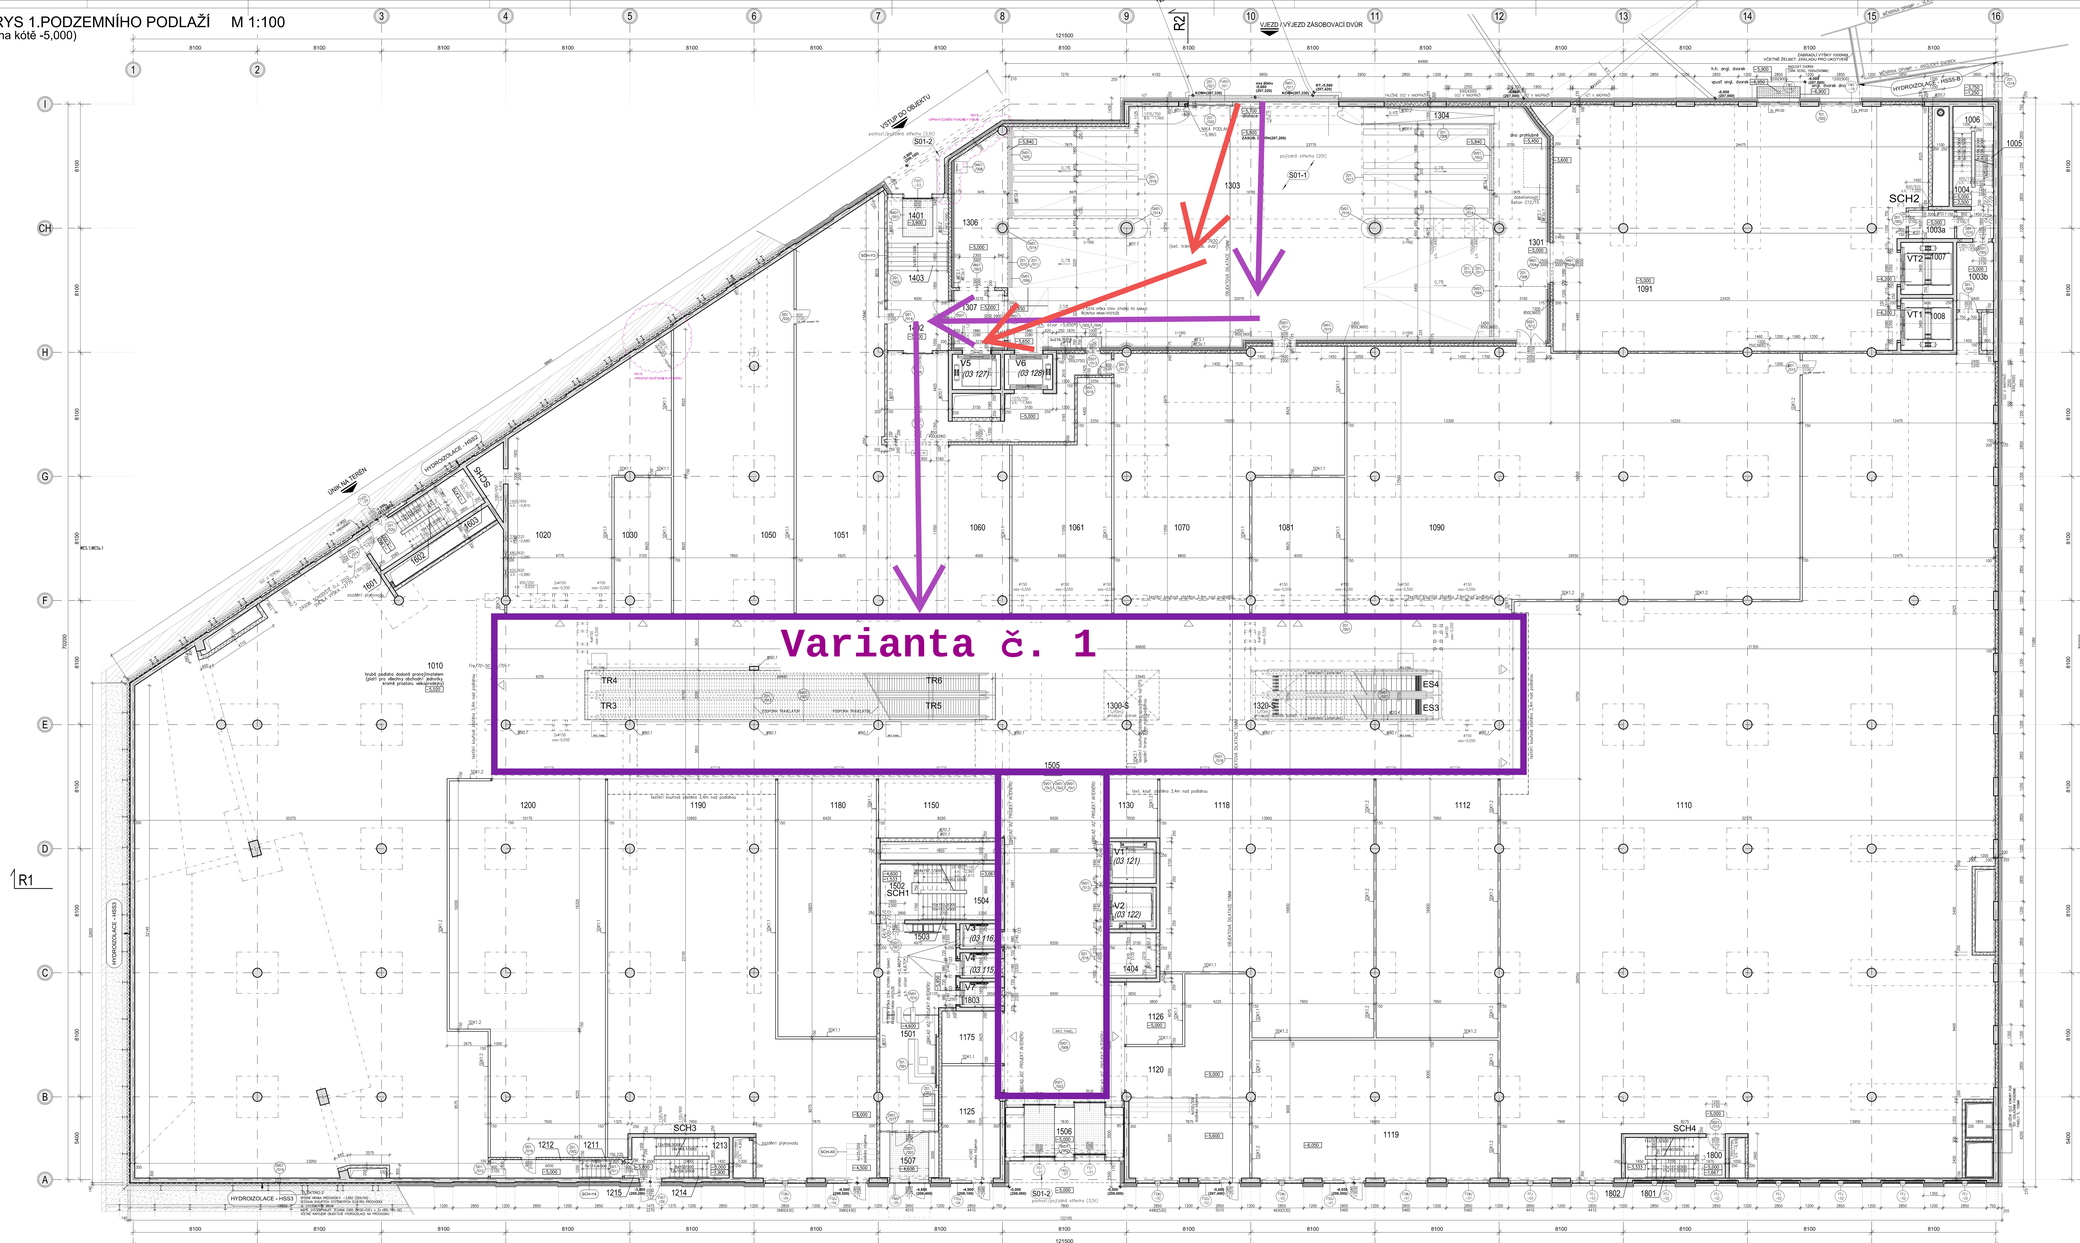
(půdorys na kótě -5,000)