




ŘEZ B-B

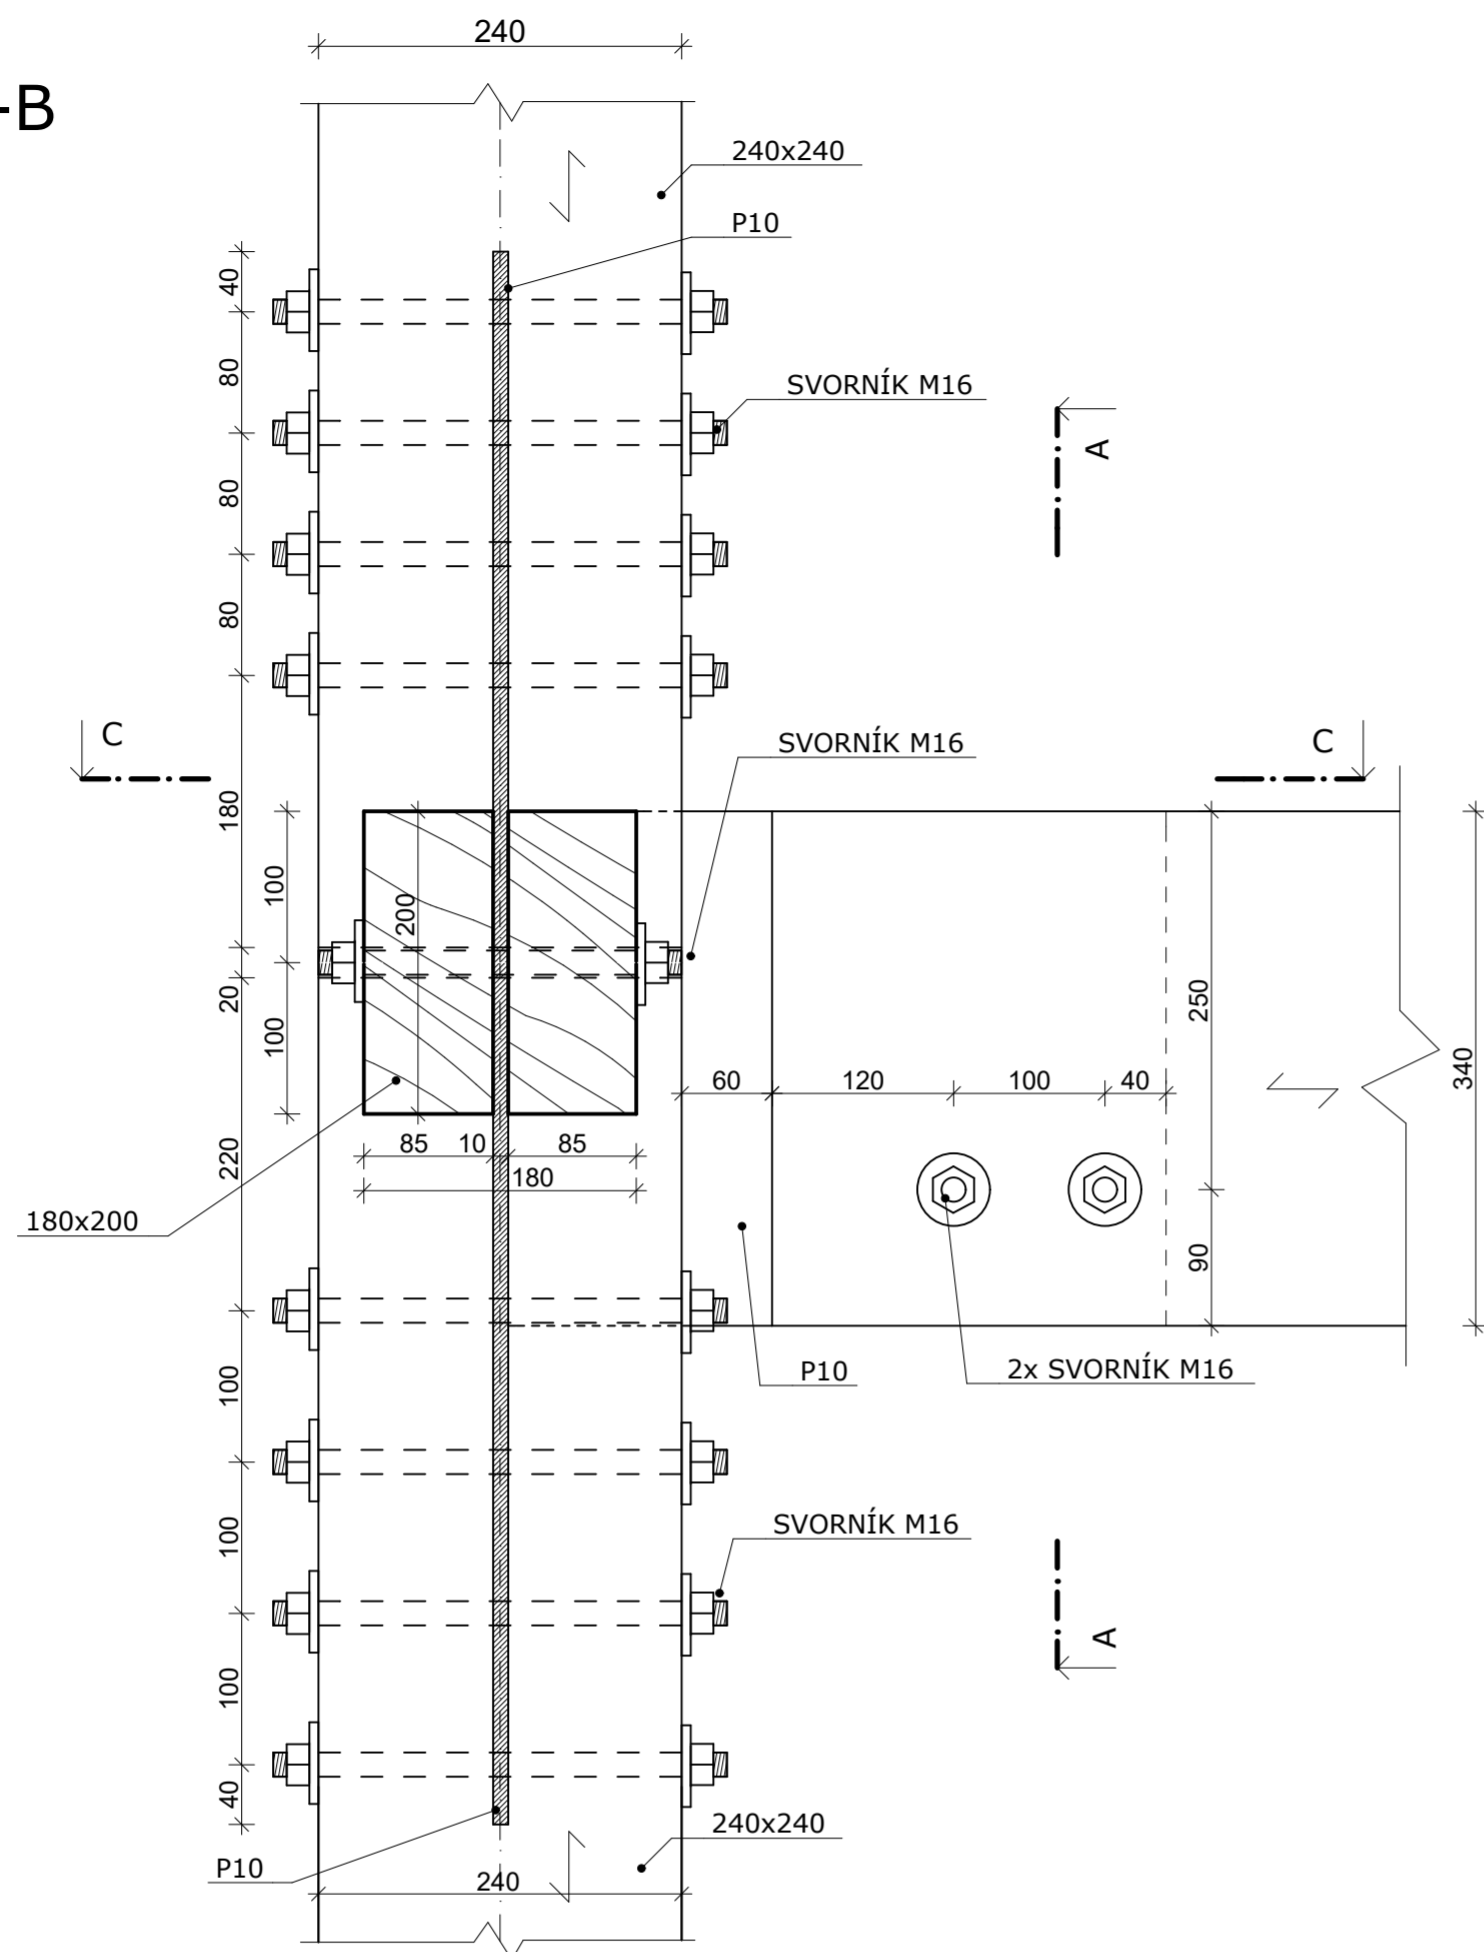

ŘEZ C-C

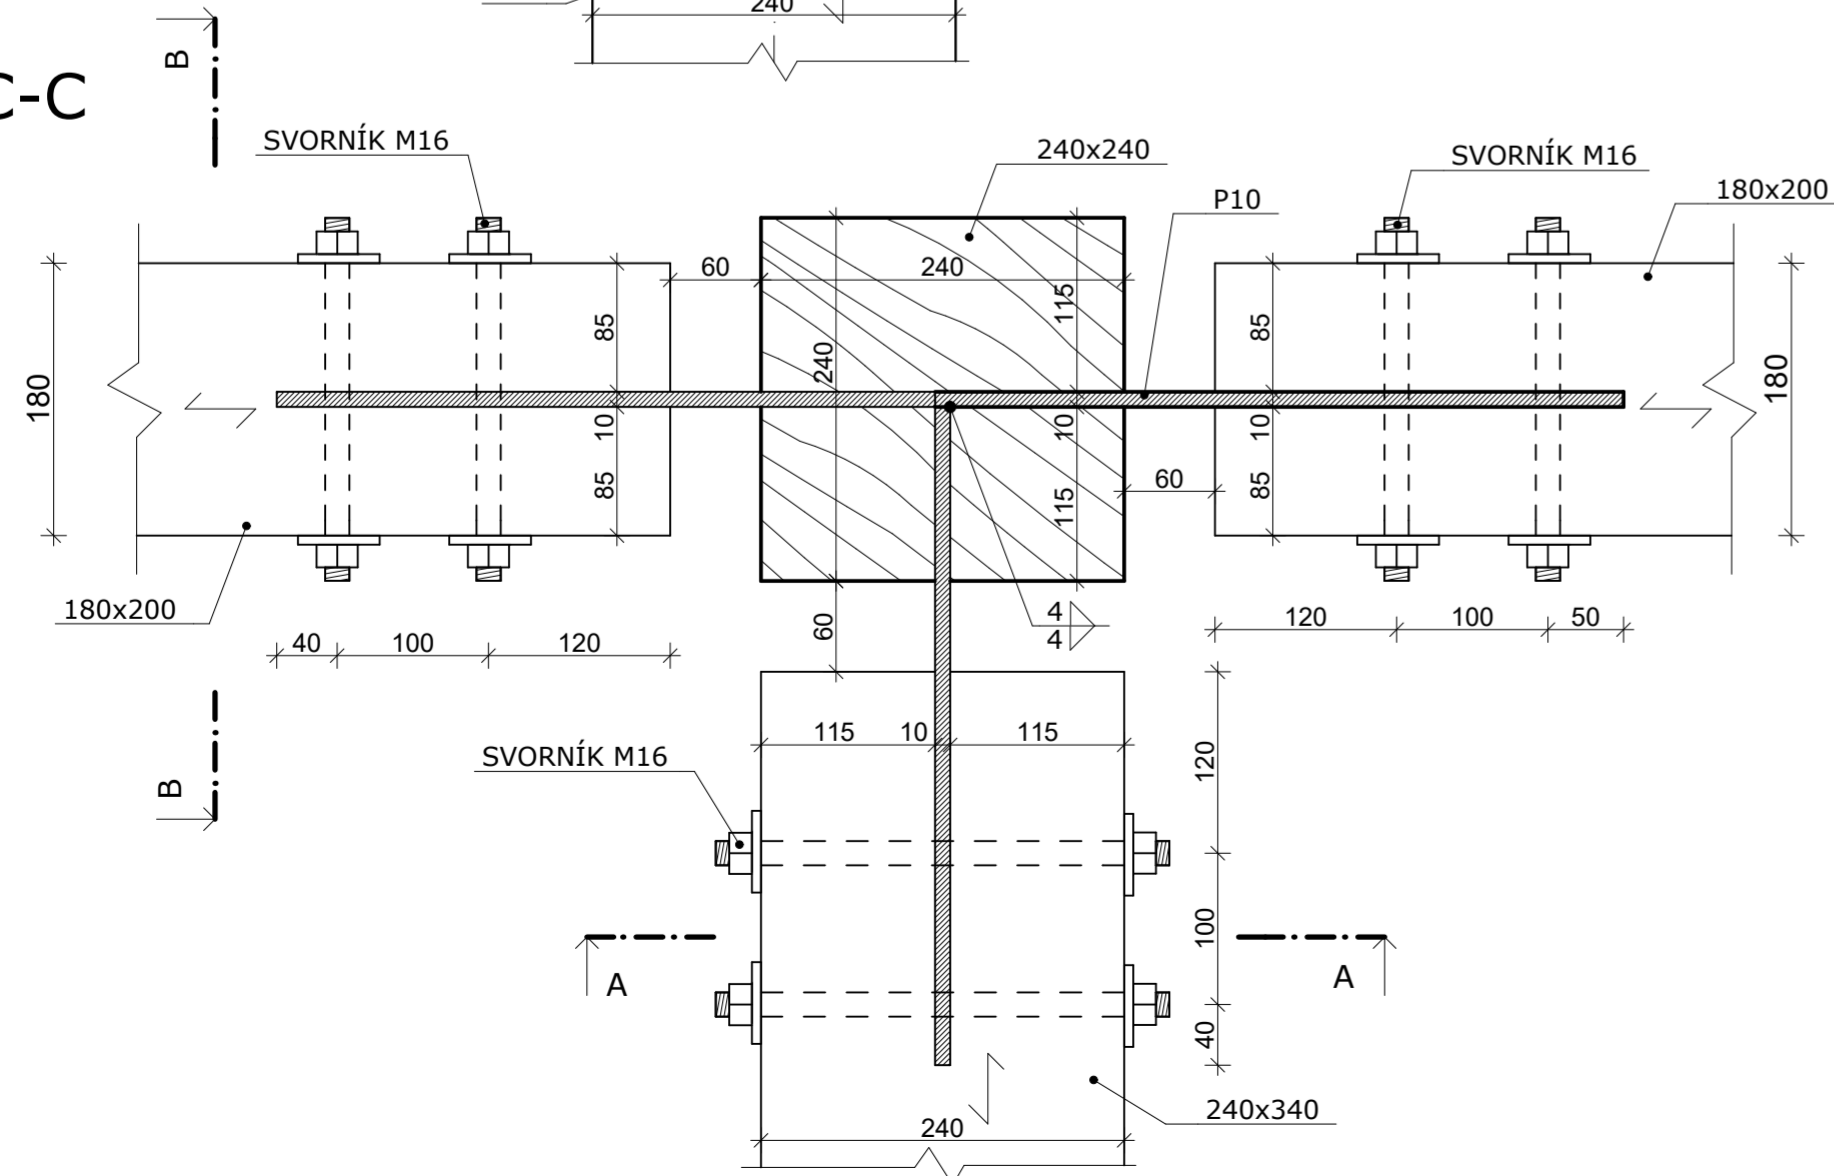


ŘEZ A-A

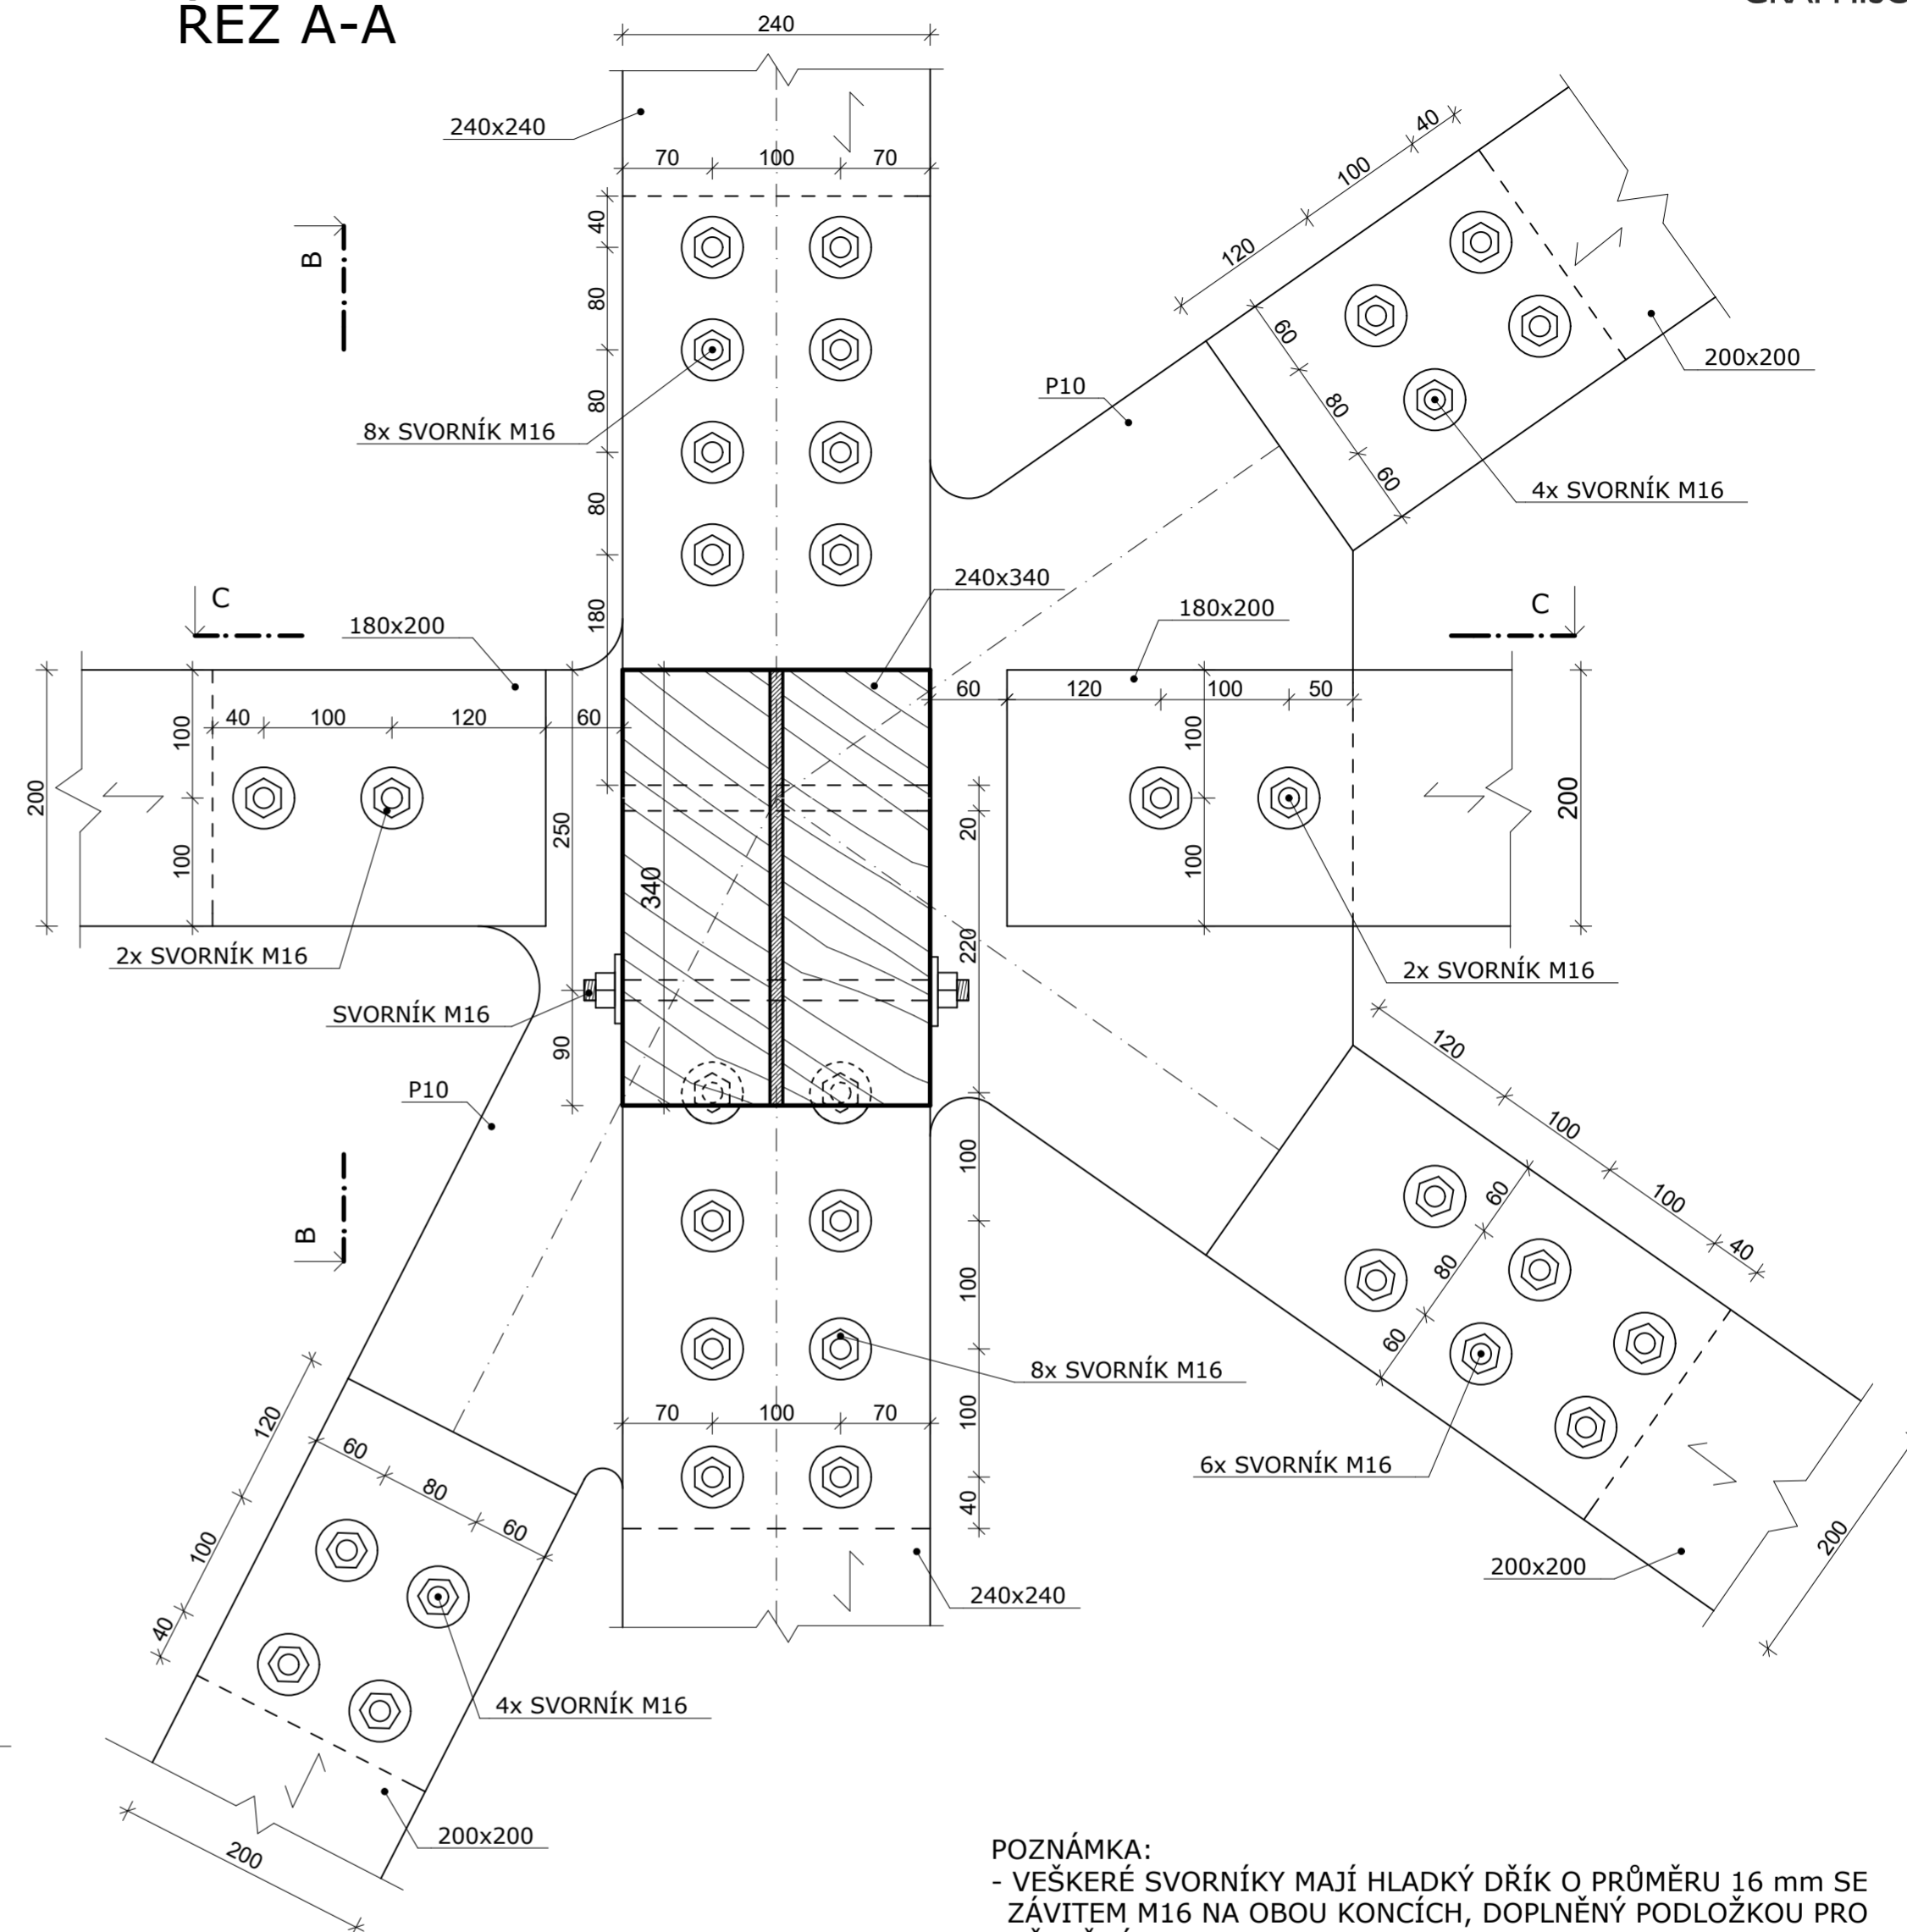

POZNÁMKA:
- VEŠKERÉ SVORNÍKY MAJÍ HLADKÝ DŘÍK O PRŮMĚRU 16 mm SE ZÁVITEM M16 NA OBOU KONCÍCH, DOPLNĚNÝ PODLOŽKOU PRO DŘEVĚNÉ KONSTRUKCE

MATERIÁLY
DŘEVO: GL30h; C24
OCEL: S235
SVORNÍK: 8.8

| | | |
|--|---|---|
| OBOR: KONSTRUKCE POZEMNÍCH STAVEB (NC) | VYPRACOVAL: Bc. DANIEL ŠVARČÍČEK |  |
| KATEDRA: OCELOVÉ A DŘEVĚNÉ KONSTRUKCE | VEDOUČÍ PRÁCE: Ing. K. MIKEŠ, Ph.D. | |
| DIPLOMOVÁ PRÁCE DŘEVĚNÁ ROZHLEDNA DETAIL D3 | | MĚŘÍTKO: 1:5 Č. VÝKRESU: 10 |